


32
32

HERMANNSTRASSE

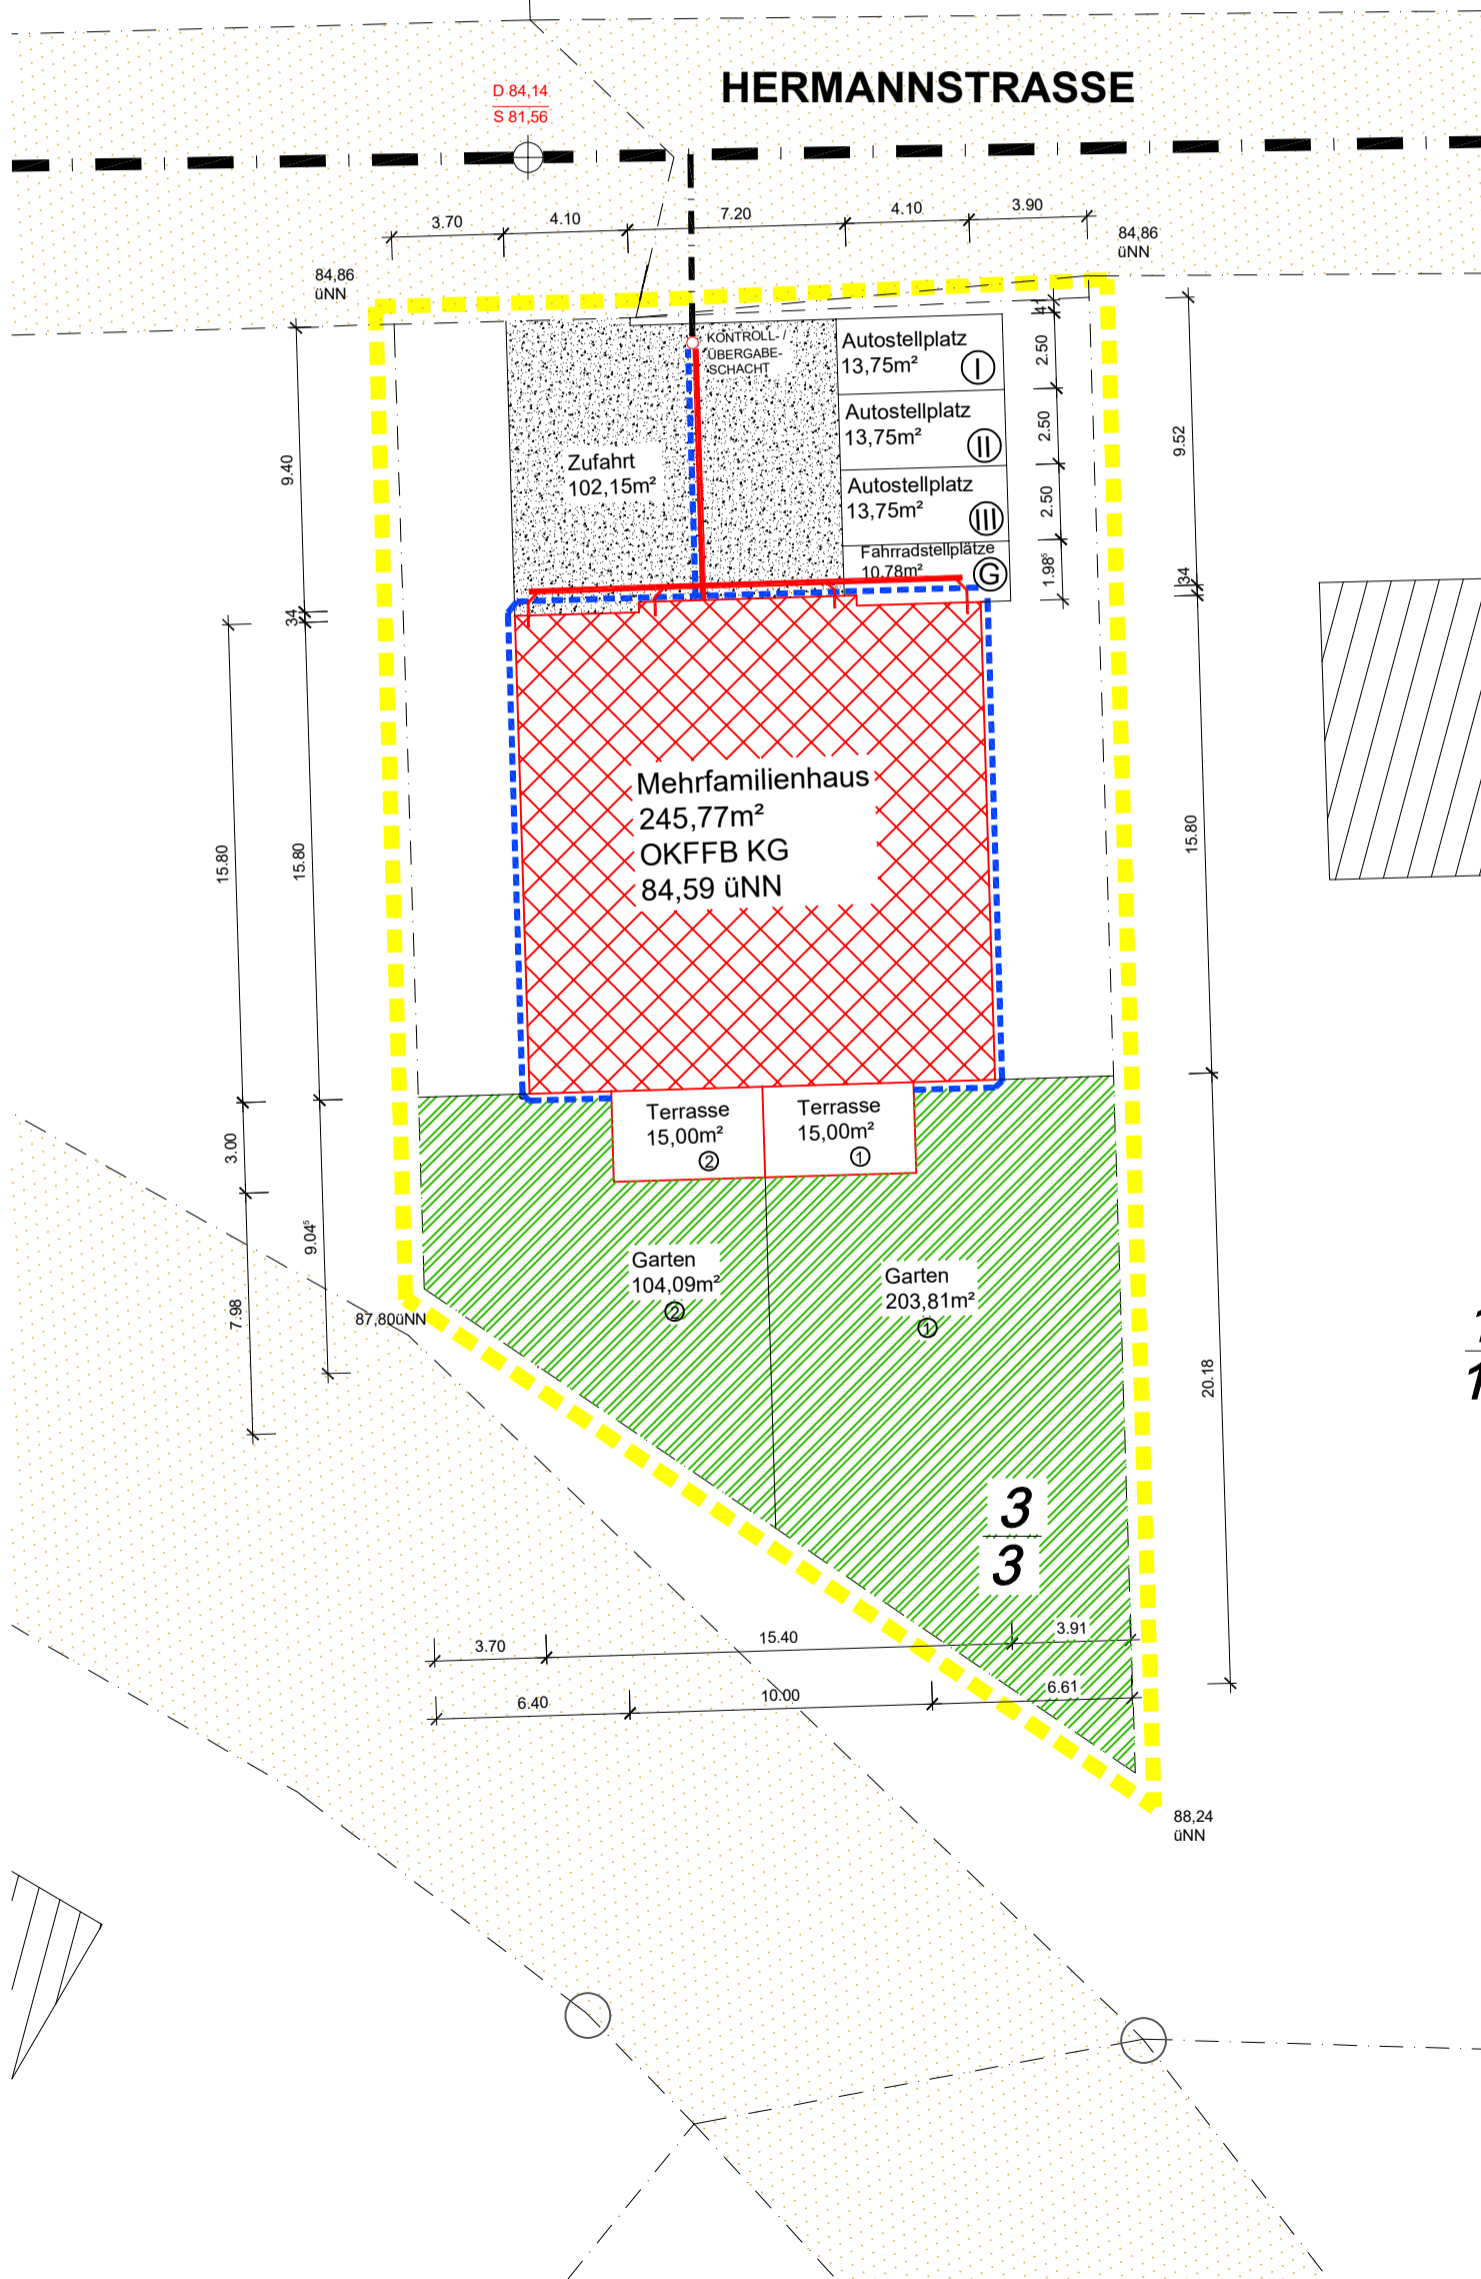

Prange  **DAS HAUS**
NEUBAU & SANIERUNG
PRANGE Das Haus GmbH
Dankerser Str. 23 · 31675 Bückeburg
Tel. 0571 3201375

1
1.

MFH
Hermannstraße , 31675 Bückeburg
Gemarkung Bückeburg
Flur 11, Flurstück 3/3
Grundstücksgröße 927m²

BAUHERR
Prange Das Haus GmbH
Dankerser Str. 23
31675 Bückeburg
0571/3201375

LAGEPLAN M 1:250

- LEGENDE
- ① WOHNEIGENTUM 1
 - ② WOHNEIGENTUM 2
 - ③ WOHNEIGENTUM 3
 - ④ WOHNEIGENTUM 4
 - ⑤ WOHNEIGENTUM 5
 - Ⓒ NUTZUNG DURCH ①②③④⑤

Unterschrift Entwurfsverfasser