



Bauzeichnung des Hauses Josef Braun, Brunn am 8. Juni 36.  
 Ausführung nach Familienzeichnung mit Ökonominenbrüder  
 Zeichen Maßstab 1:100

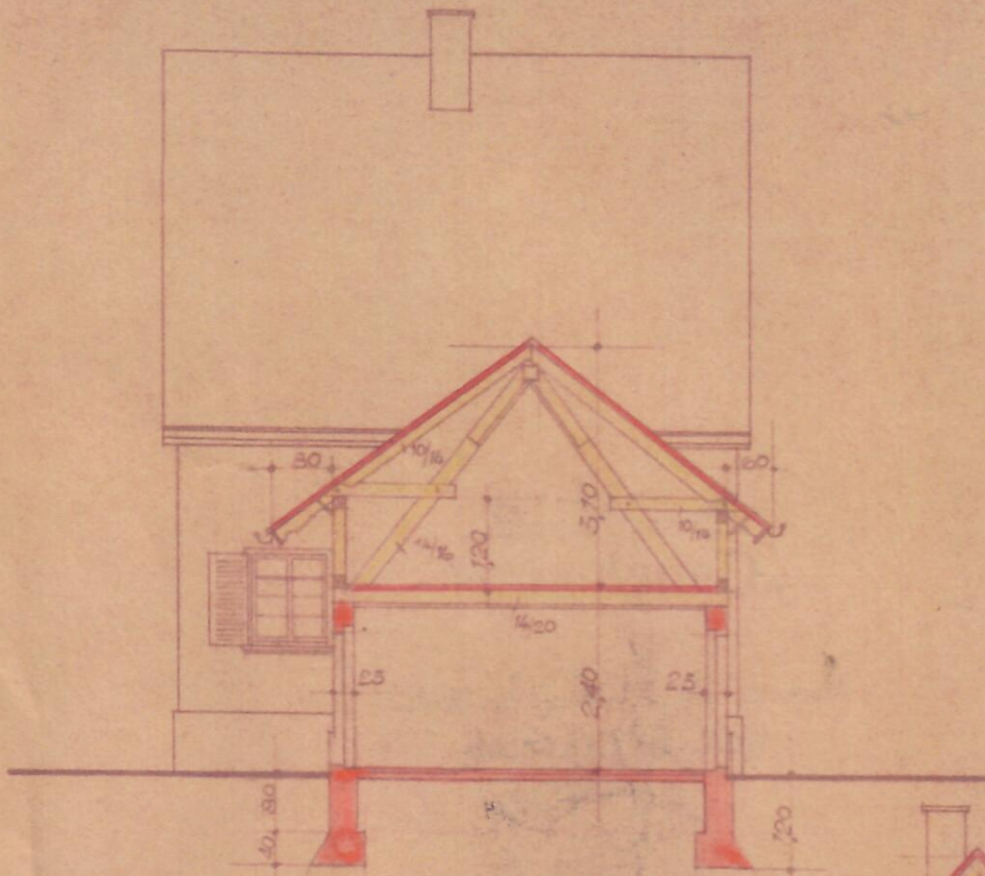

Giebelanschnitt C-D.

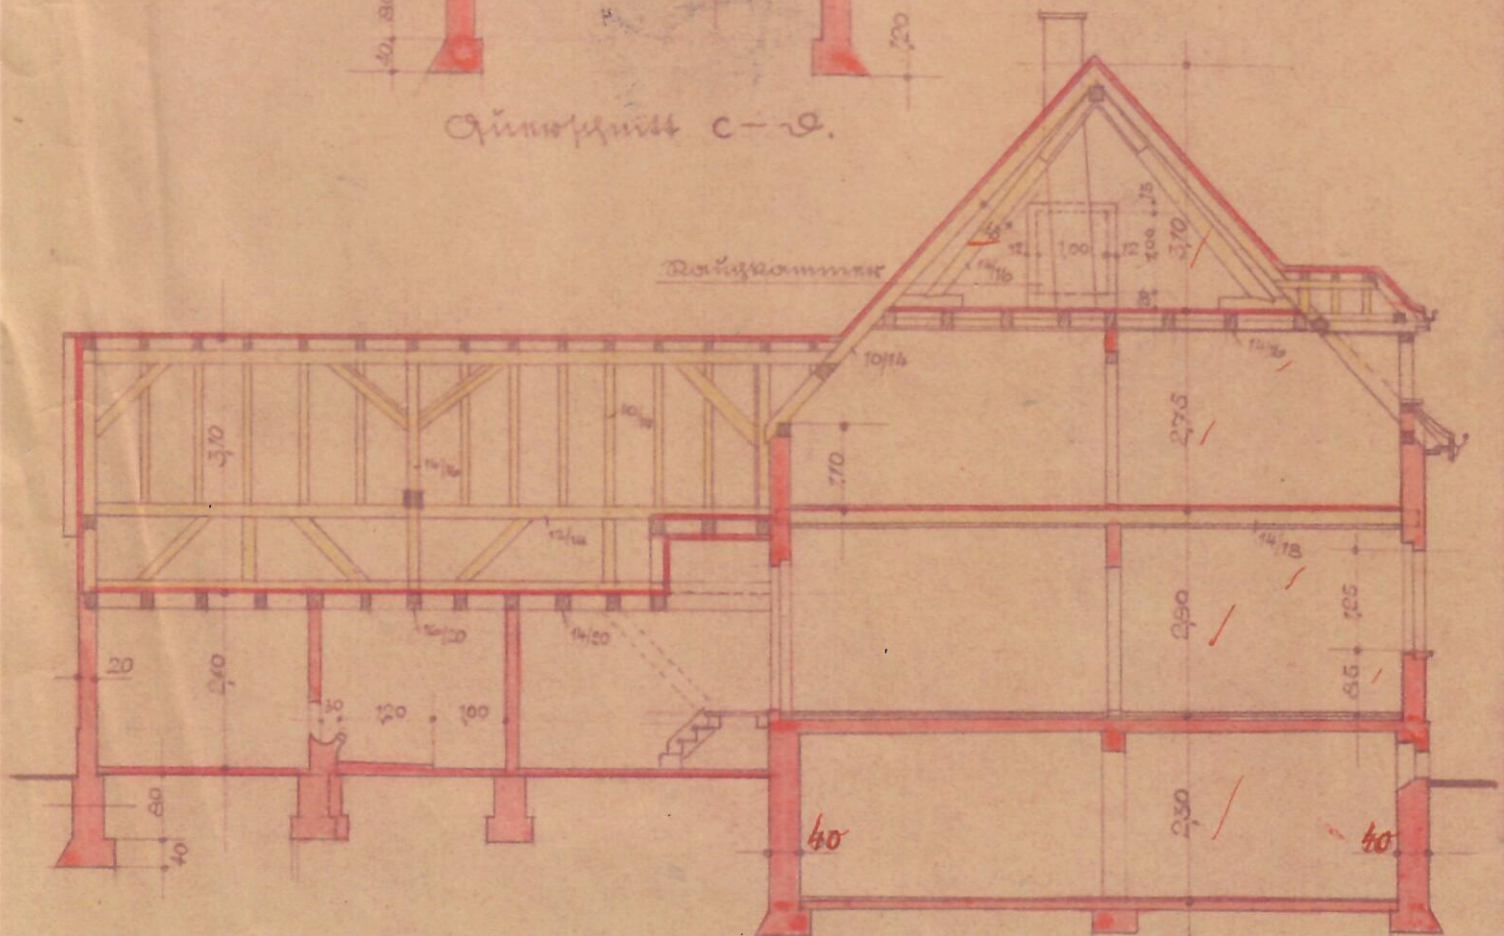

Von dem Zeichner:

Joseph Braun.

Zeichn. A-B.

Brunn, am 8. Juni 36.

Planmäßige in Brunn  
 Fritz Fischer, Architekt  
 Fr. Fehle