


12 VIVIENDAS ADOSADAS CON PISCINA FASE 1,  
DE UN CONJUNTO DE 45 VIVIENDAS.


PARCELA 1

ESCALA: 1 / 100

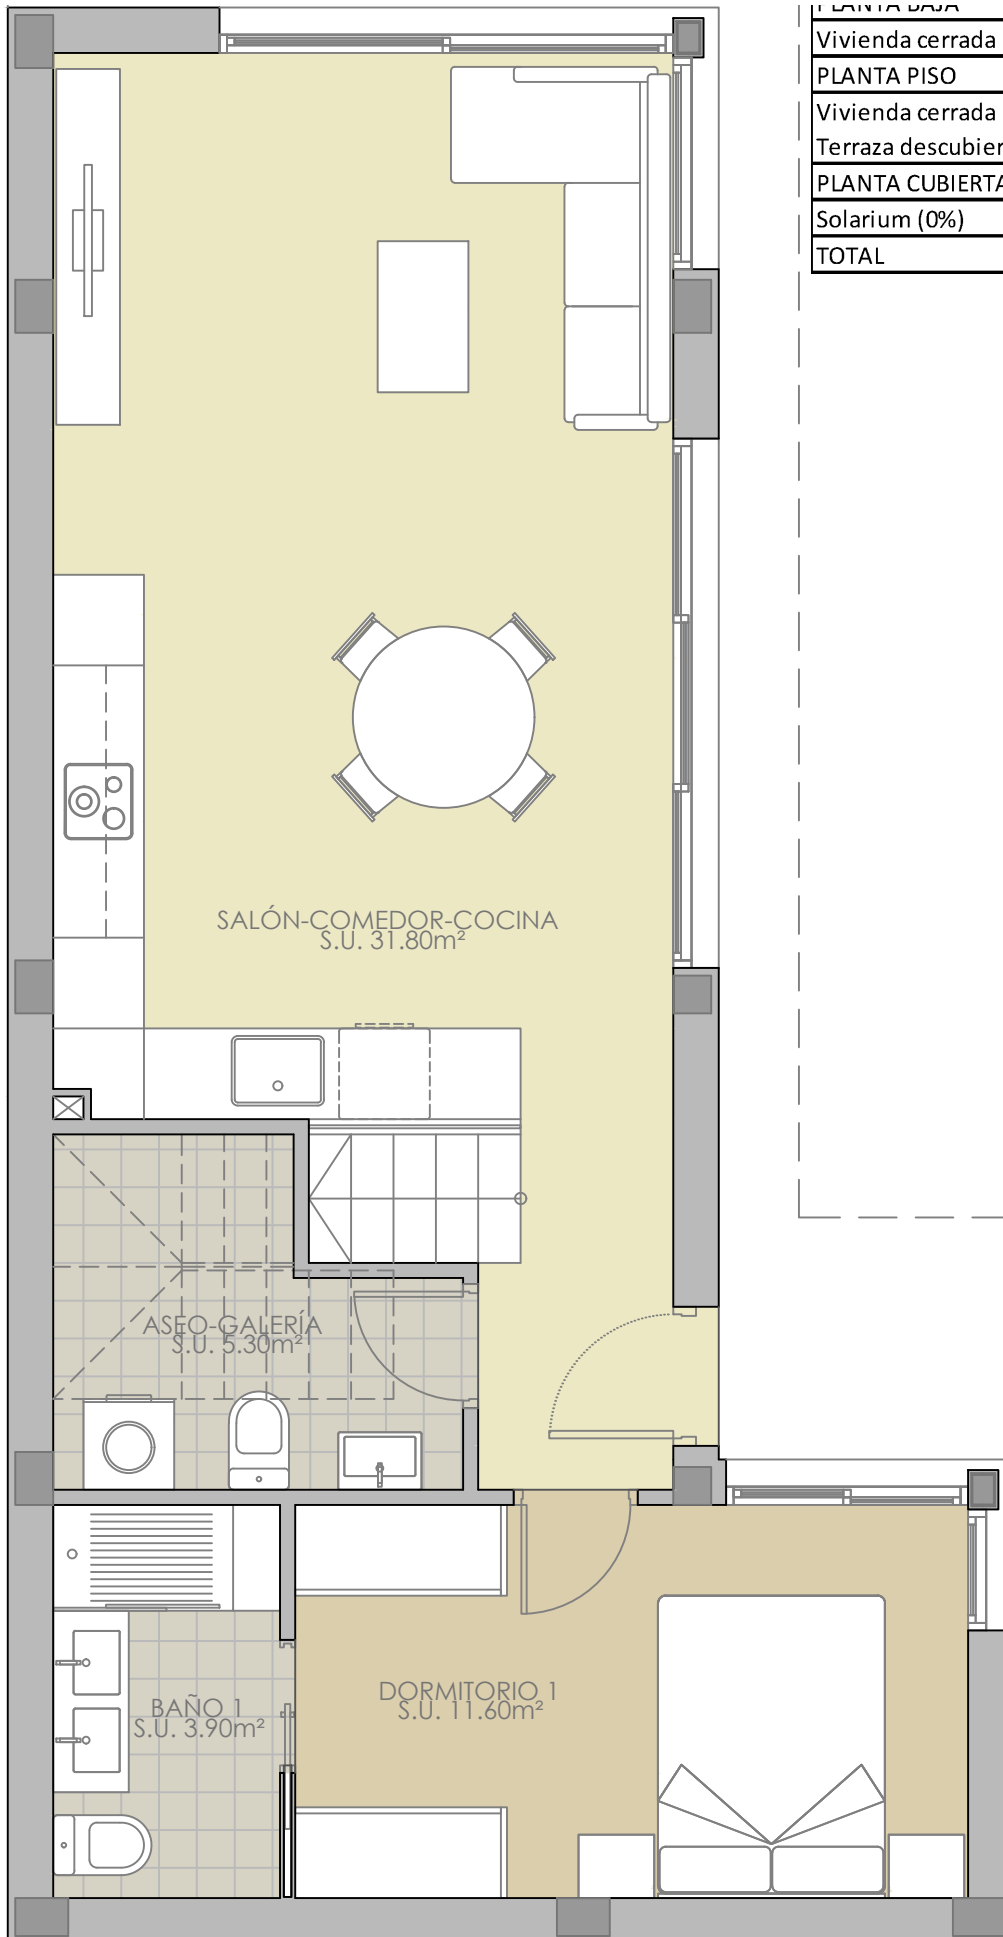


PLANTA PISA	
Vivienda cerrada	66,40 m <sup>2</sup>
PLANTA PISO	
Vivienda cerrada	40,35 m <sup>2</sup>
Terraza descubierta (0%)	27,00 m <sup>2</sup>
PLANTA CUBIERTA	
Solarium (0%)	40,95 m <sup>2</sup>
TOTAL	106,75 m <sup>2</sup>

12 VIVIENDAS ADOSADAS CON PISCINA FASE 1,  
DE UN CONJUNTO DE 45 VIVIENDAS.

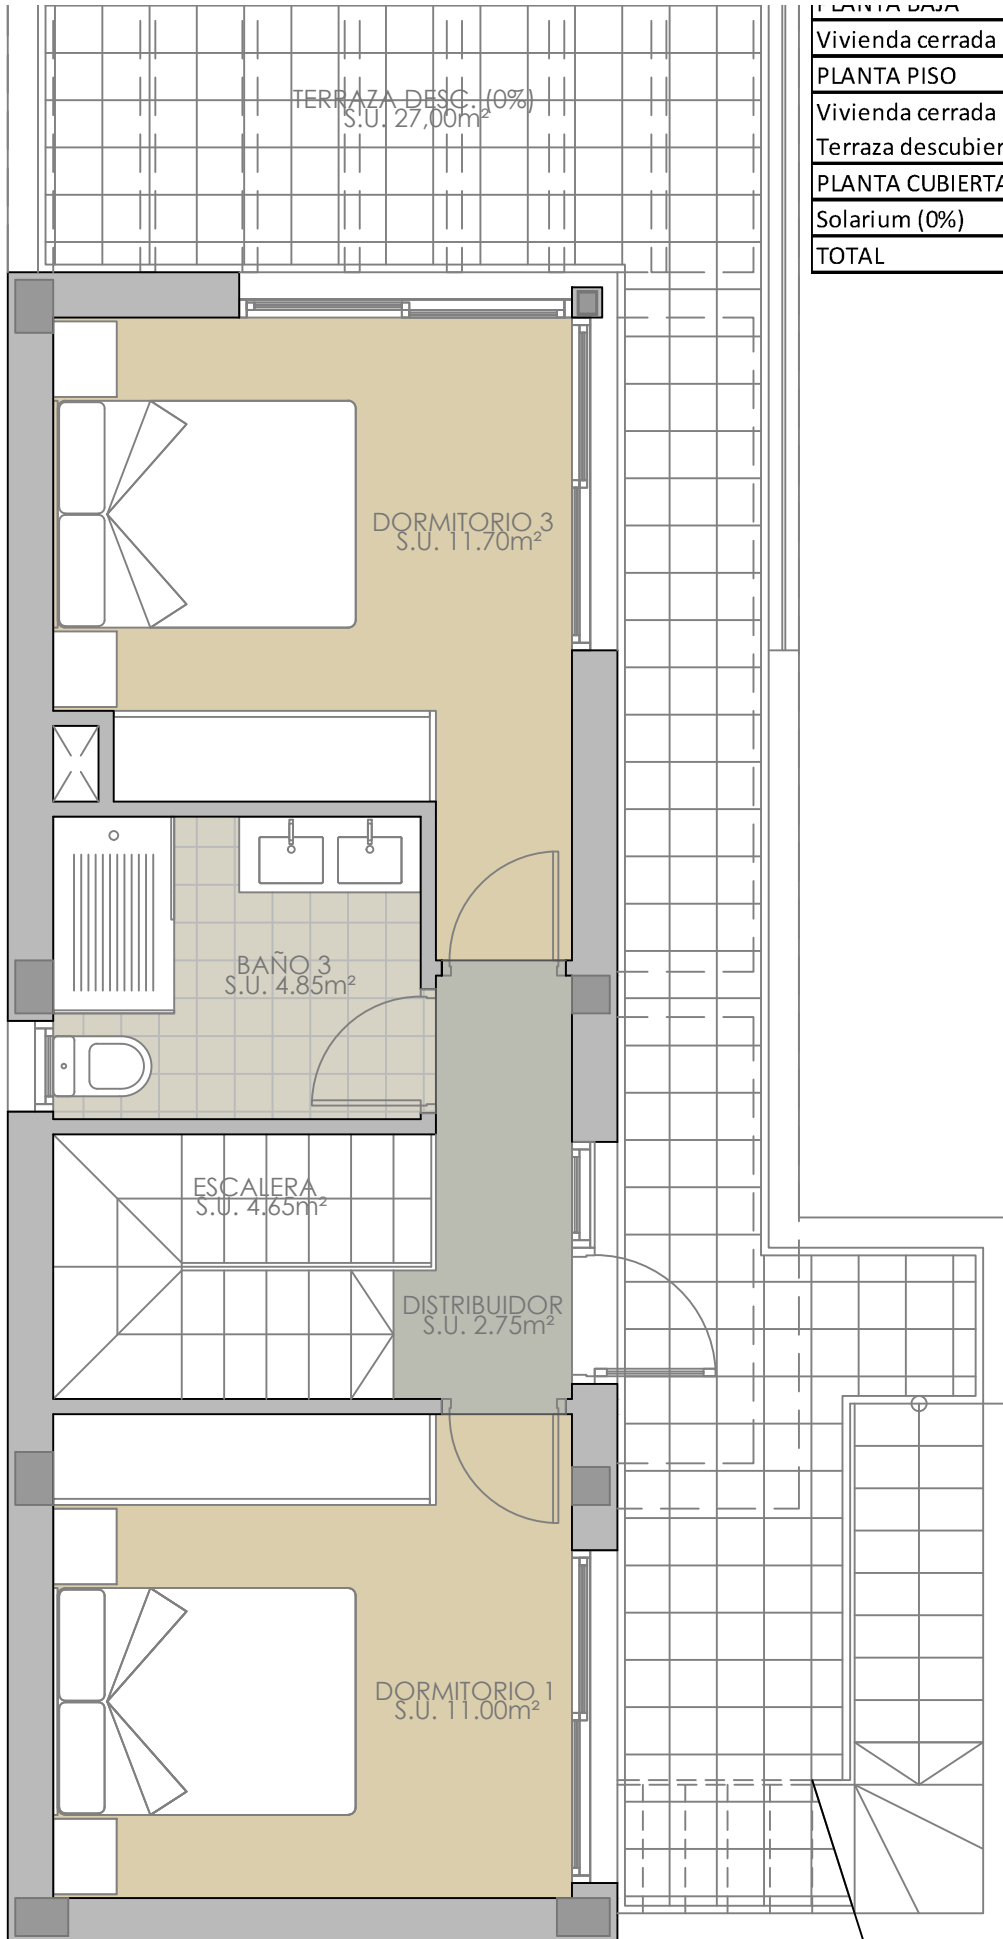

Vivienda cerrada	66,40 m <sup>2</sup>
<b>PLANTA PISO</b>	
Vivienda cerrada	40,35 m <sup>2</sup>
Terraza descubierta (0%)	27,00 m <sup>2</sup>
<b>PLANTA CUBIERTA</b>	
Solarium (0%)	40,95 m <sup>2</sup>
<b>TOTAL</b>	<b>106,75 m<sup>2</sup></b>

12 VIVIENDAS ADOSADAS CON PISCINA FASE 1,  
DE UN CONJUNTO DE 45 VIVIENDAS.

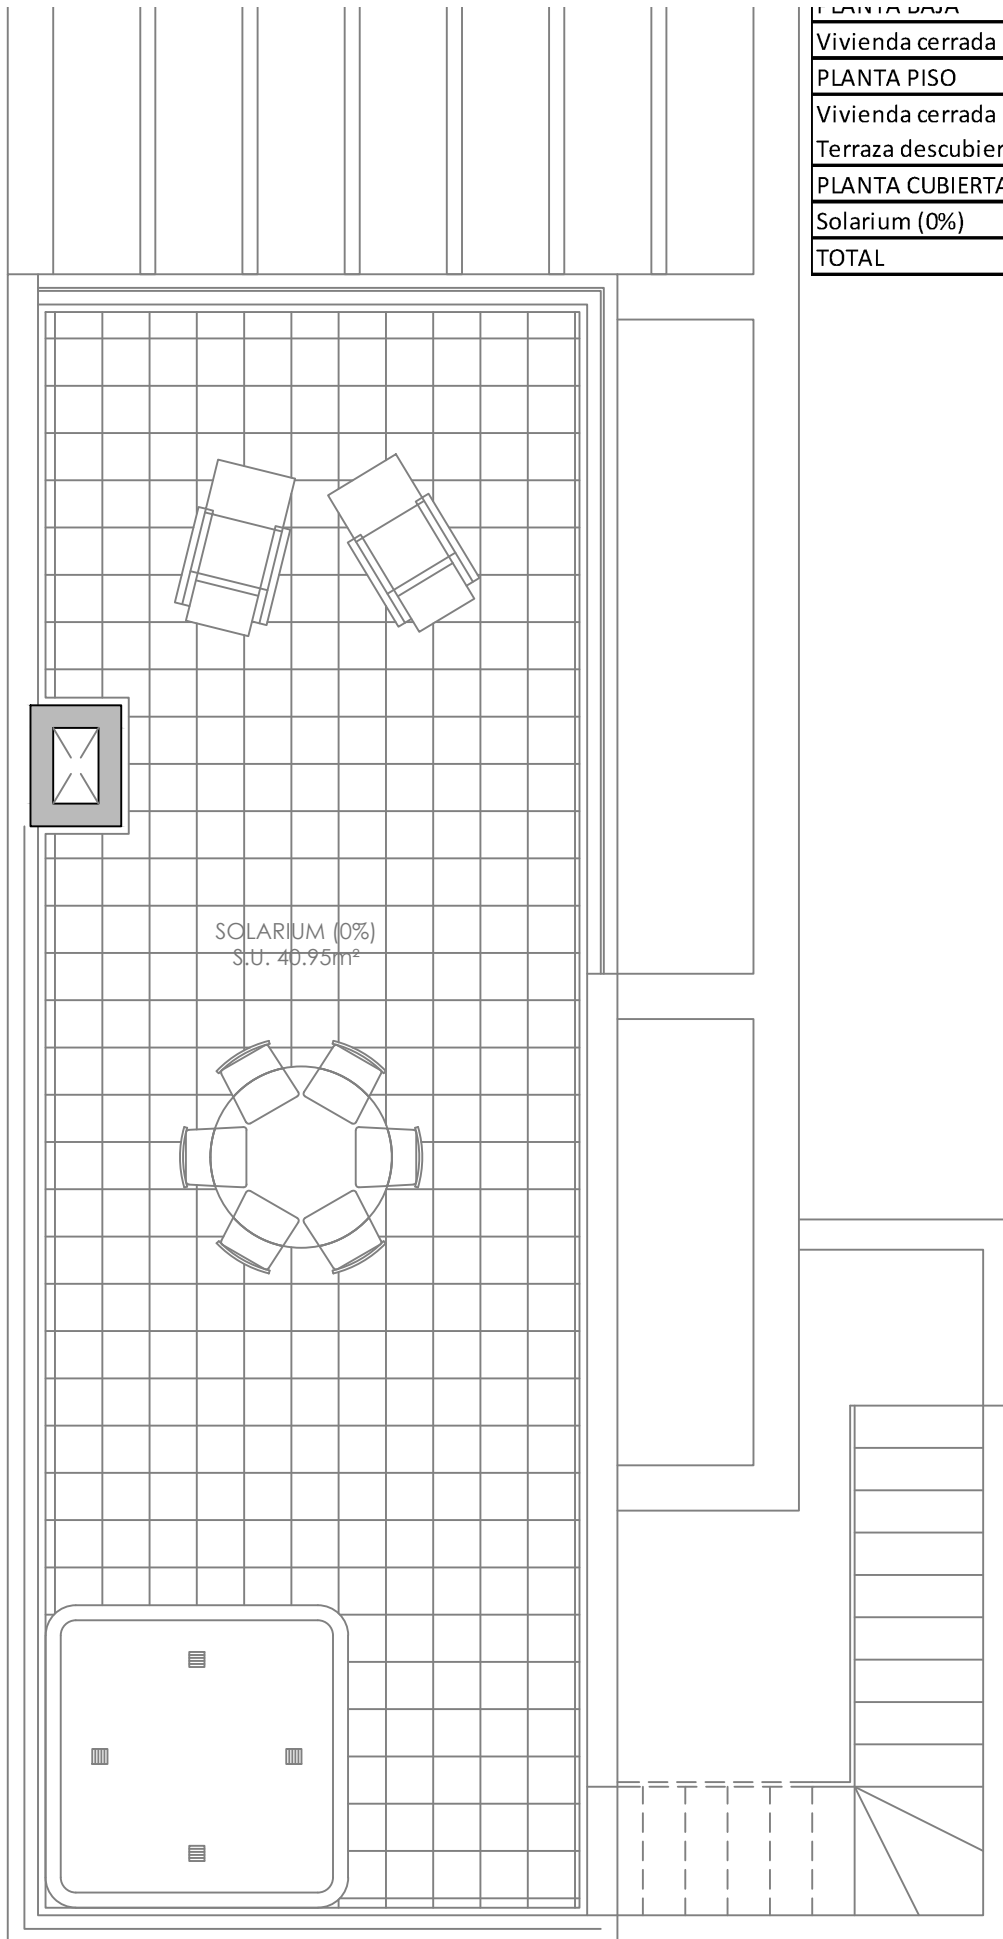

Vivienda cerrada	66,40 m <sup>2</sup>
<b>PLANTA PISO</b>	
Vivienda cerrada	40,35 m <sup>2</sup>
Terraza descubierta (0%)	27,00 m <sup>2</sup>
<b>PLANTA CUBIERTA</b>	
Solarium (0%)	40,95 m <sup>2</sup>
<b>TOTAL</b>	<b>106,75 m<sup>2</sup></b>

12 VIVIENDAS ADOSADAS CON PISCINA FASE 1,  
DE UN CONJUNTO DE 45 VIVIENDAS.