


PŮDORYS 1.NP
NOVÝ STAV

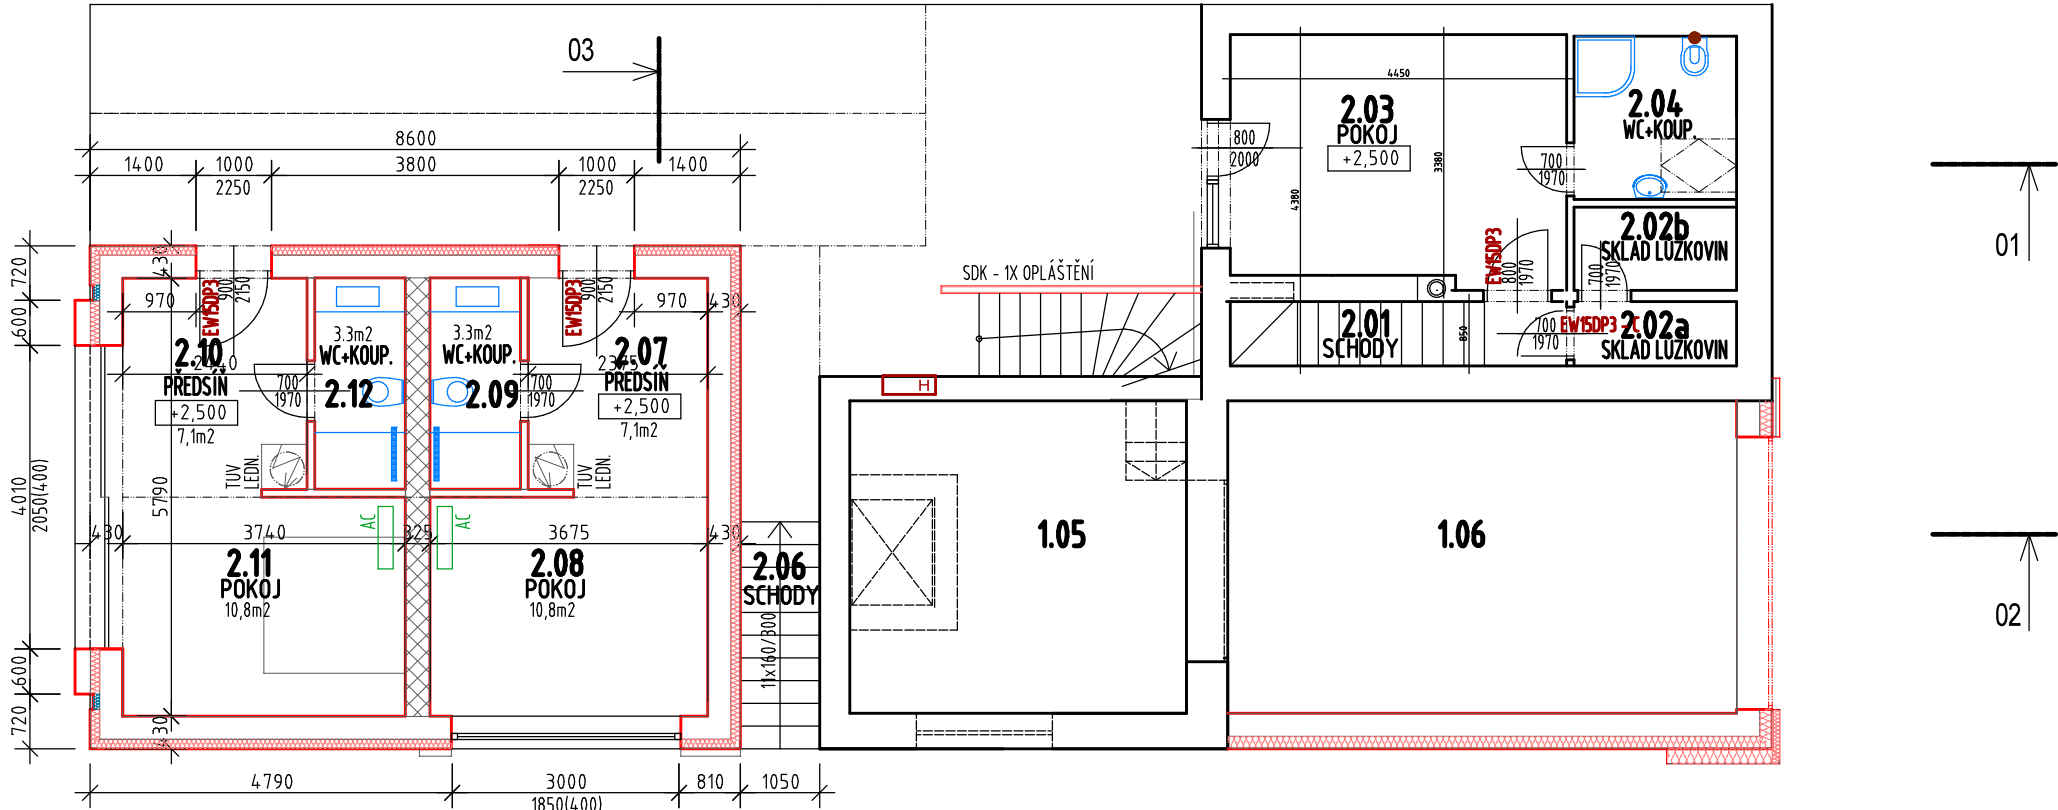

LEGENDA MATERIÁLU:

- NOVÉ KONSTRUKCE
- NOVÉ OBVODOVÉ ZDIVO-NÁSTAVBA
ZDIVO POROBETON 300mm + KZS EPS 120mm
- VNITŘNÍ ZDIVO STÁVAJÍCÍ
ZDIVO CPP, ALT.POROBETON
- VNITŘNÍ NOSNÉ ZDIVO - 1.NP
ZDIVO POROBETON 250mm

- VNITŘNÍ PŘÍČKY
POROBETONOVÉ PŘÍČKOVKY 100, 150mm
ALT. SÁDROKARTON
- PŘÍČKY, KTERÉ JSOU MEZI JEDNOTLIVÝMI JEDNOTKAMI BUDOU PROVEDENY ZE SDK
S AKUSTICKOU ODOLNOSTÍ min. 47dB
- NA HRANICÍCH POŽÁRNÍCH ÚSEKŮ JSOU OSAZENY DVEŘE EW15DP3
DVEŘE EW15DP3 - C BUDOU PROVEDENY SE SAMOZAVÍRAČEM
- PROSTORY BEZ OKEN - WC, UMÝVÁRNY, KOUPELNY BUDOU VĚTRÁNY NUCENĚ - ODTAHOVÝMI VENTILÁTORY
VENTILACE PROVOZU VINAŘSTVÍ (SKLADOVÁNÍ A ZRÁNÍ VÍNA) JE STÁVAJÍCÍ, V PROVEDENÍ DLE
DLE PLATNÝCH PŘEDPISŮ PRO TYTO PROVOZY, S ČIDLY VÝSKYTU CO A AUTOMATICKOU VENTILACÍ,

SKUTEČNÉ PROVEDENÍ STAVBY

Název stavby: STAVEBNÍ ÚPRAVY A NÁSTAVBA OBJEKTU VINAŘSTVÍ , p.č. 2976/1,2 a 2979/1, Prušánky				Místo stavby: Prušánky, Horní Nechory, p.č. 2976/1,2 a 2979/1	stupeň	DUR+DSP
				Investor: Vinařství U sv. Kříže s. r. o.	datum	30.03.2024
				Obsah: PŮDORYS 1.NP	měřítko:	výkres č:
vypracoval Ing. Otakar Mikulka	architekt projektu Ing.arch. Ida Mikulková	zodp. projektant Ing. Otakar Mikulka	formát A2 st. úřad Hodonín		1 : 100	D.1.1-03