


Stadtplan / Übersichtskarte

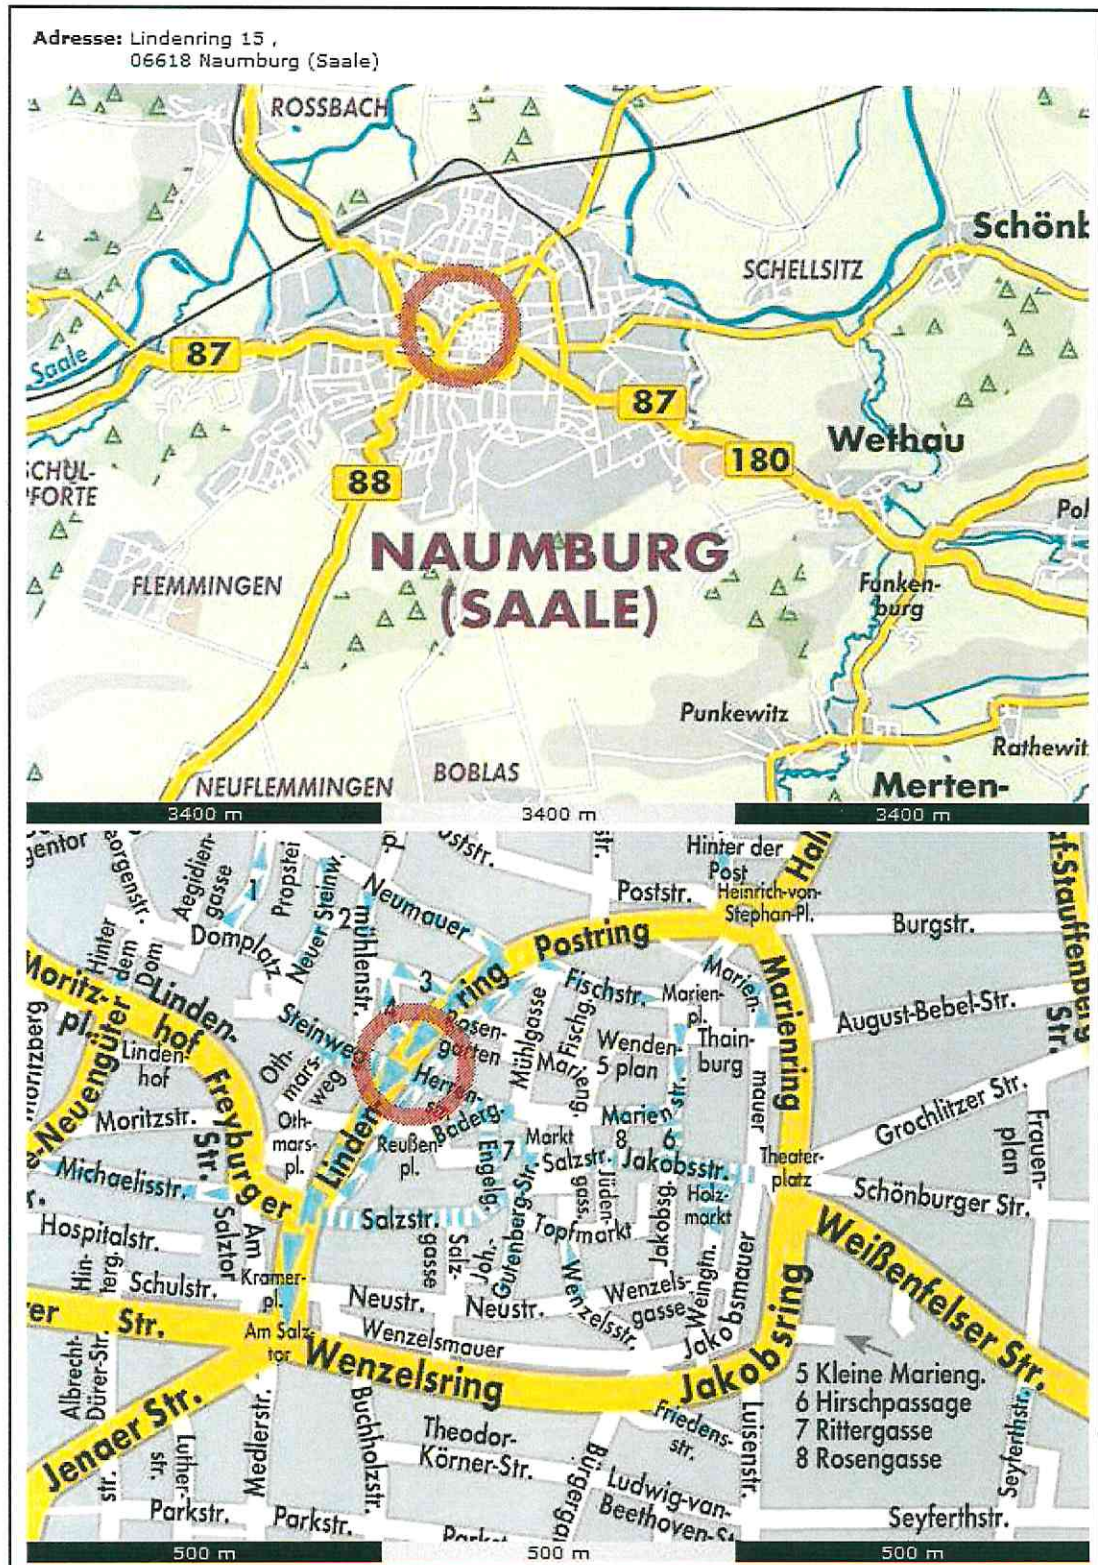

Quelle: www.stadtplandienst.de

Bewertungsobjekt

Wohn-/Geschäftshaus • Lindenring 15 • 06618 Naumburg (Saale)

Seitenzahl

20 / 20

Amtliche Flurkarte / Lageplan



**Landesamt für Vermessung und Geoinformation
Sachsen-Anhalt (LVerGeo)**
Otto-von-Guericke-Straße 15, 39104 Magdeburg
Standort: Neustädter Passage 15, 06122 Halle

**Auszug aus dem
Liegenschaftskataster**

Liegenschaftskarte 1:1000

Flurstück: 425
Flur: 4
Gemarkung: Naumburg

Gemeinde: Naumburg (Saale), Stadt
Kreis: Burgenlandkreis

Erstellt am 08.12.2020
Aktualität der Daten: 06.12.2020



Bewertungsobjekt

Wohn-/Geschäftshaus • Lindenring 15 • 06618 Naumburg (Saale)

Seitenzahl

19 / 20