
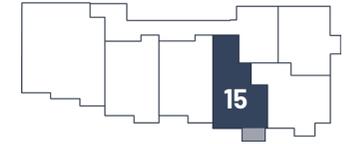



3. OBERGESCHOSS - WOHNUNG 15

Quartier am Rheinbogen – Duisburg

2-Zimmer (mit Balkon) | Wohnfläche 62,07 m²

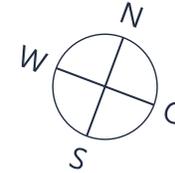

Raum	m ²
Abst.	3,47
Bad	4,98
Balkon	3,20
Flur	10,37
Kochen	6,45
Schlafen	13,79
Wohnen	19,83
Gesamt:	62,07 m²

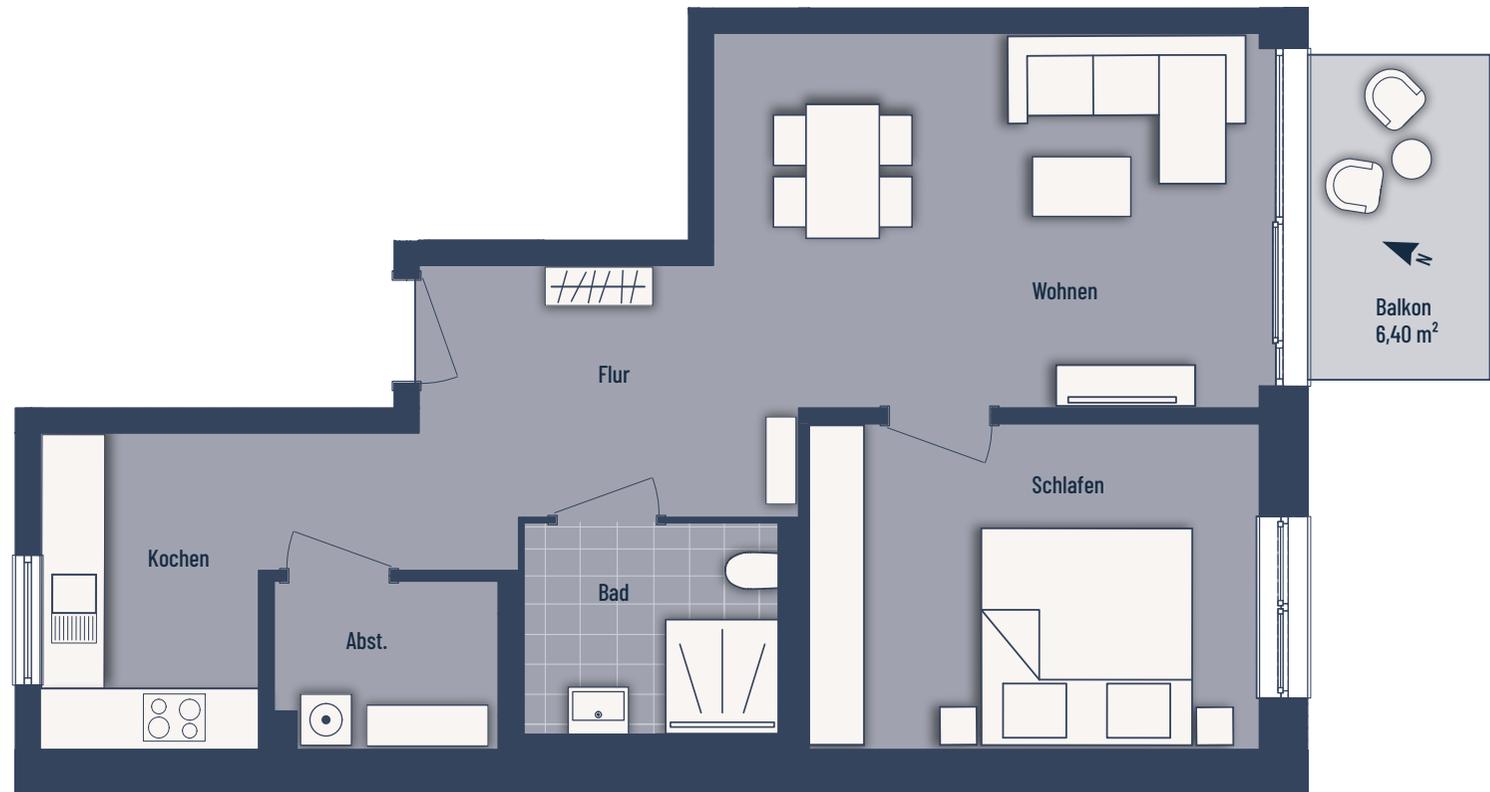

Bei den Maßen handelt es sich um ca. Maßangaben. Die Möbel, Küchen und Sanitärobjekte sind ausschließlich Beispiele und nicht rechtsverbindlich.