


SÜD-ANSICHT
(STRASSEN-ANSICHT)

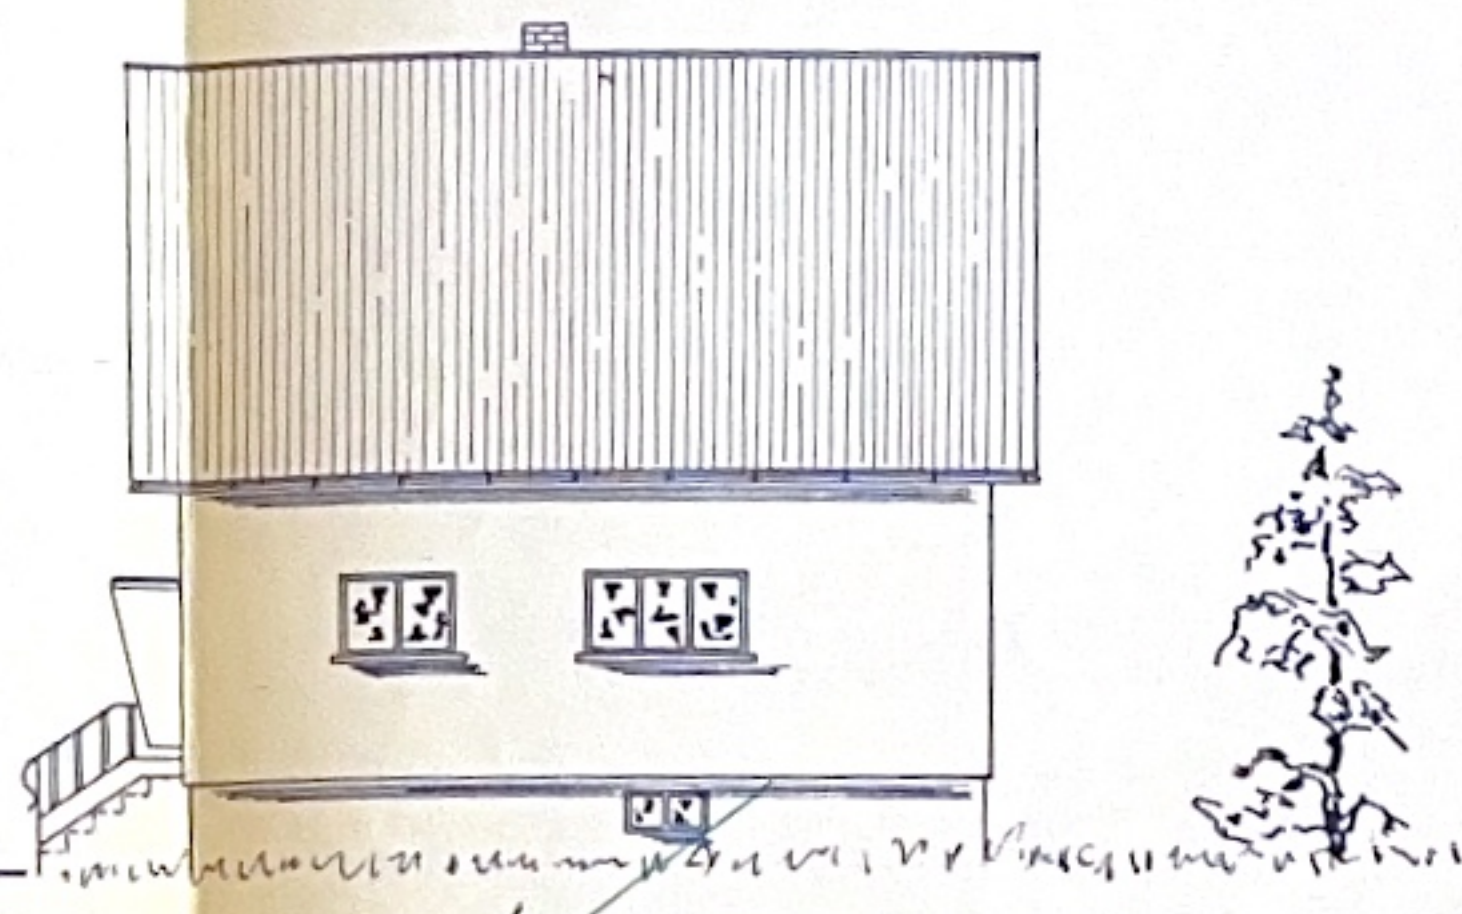





WEST-ANSICHT



NORD-ANSICHT
(HOF-ANSICHT)



OST-ANSICHT

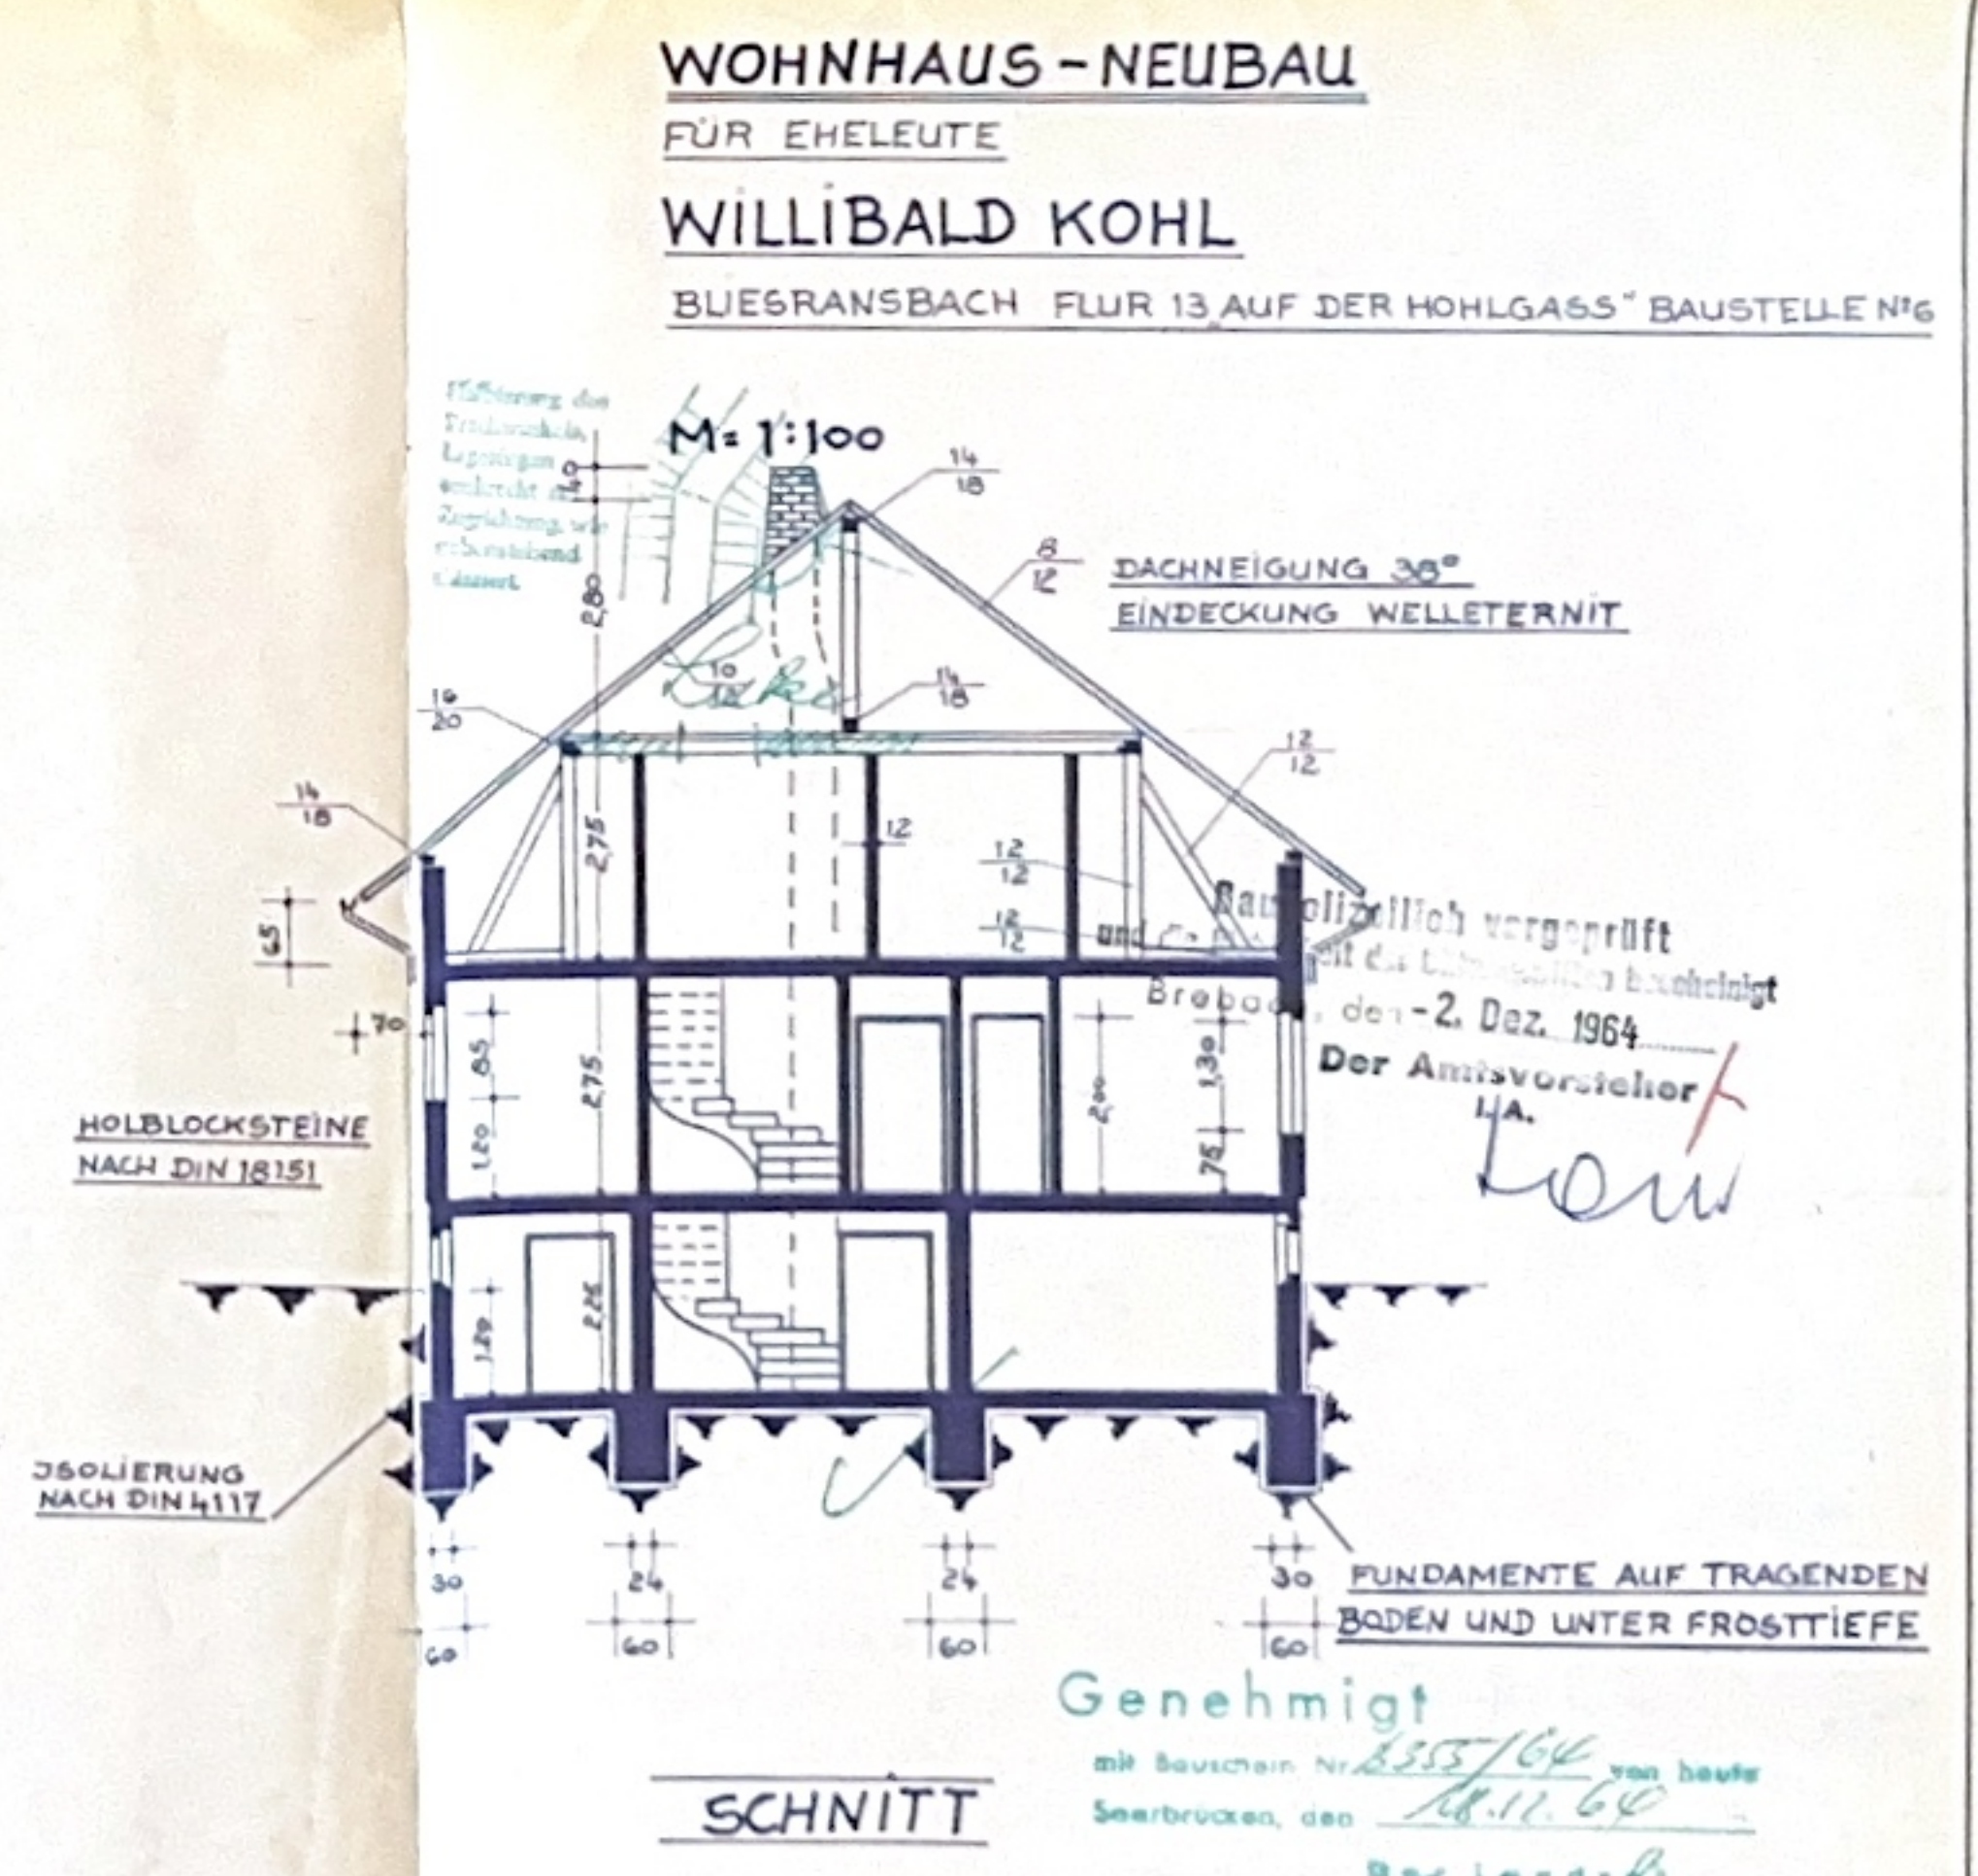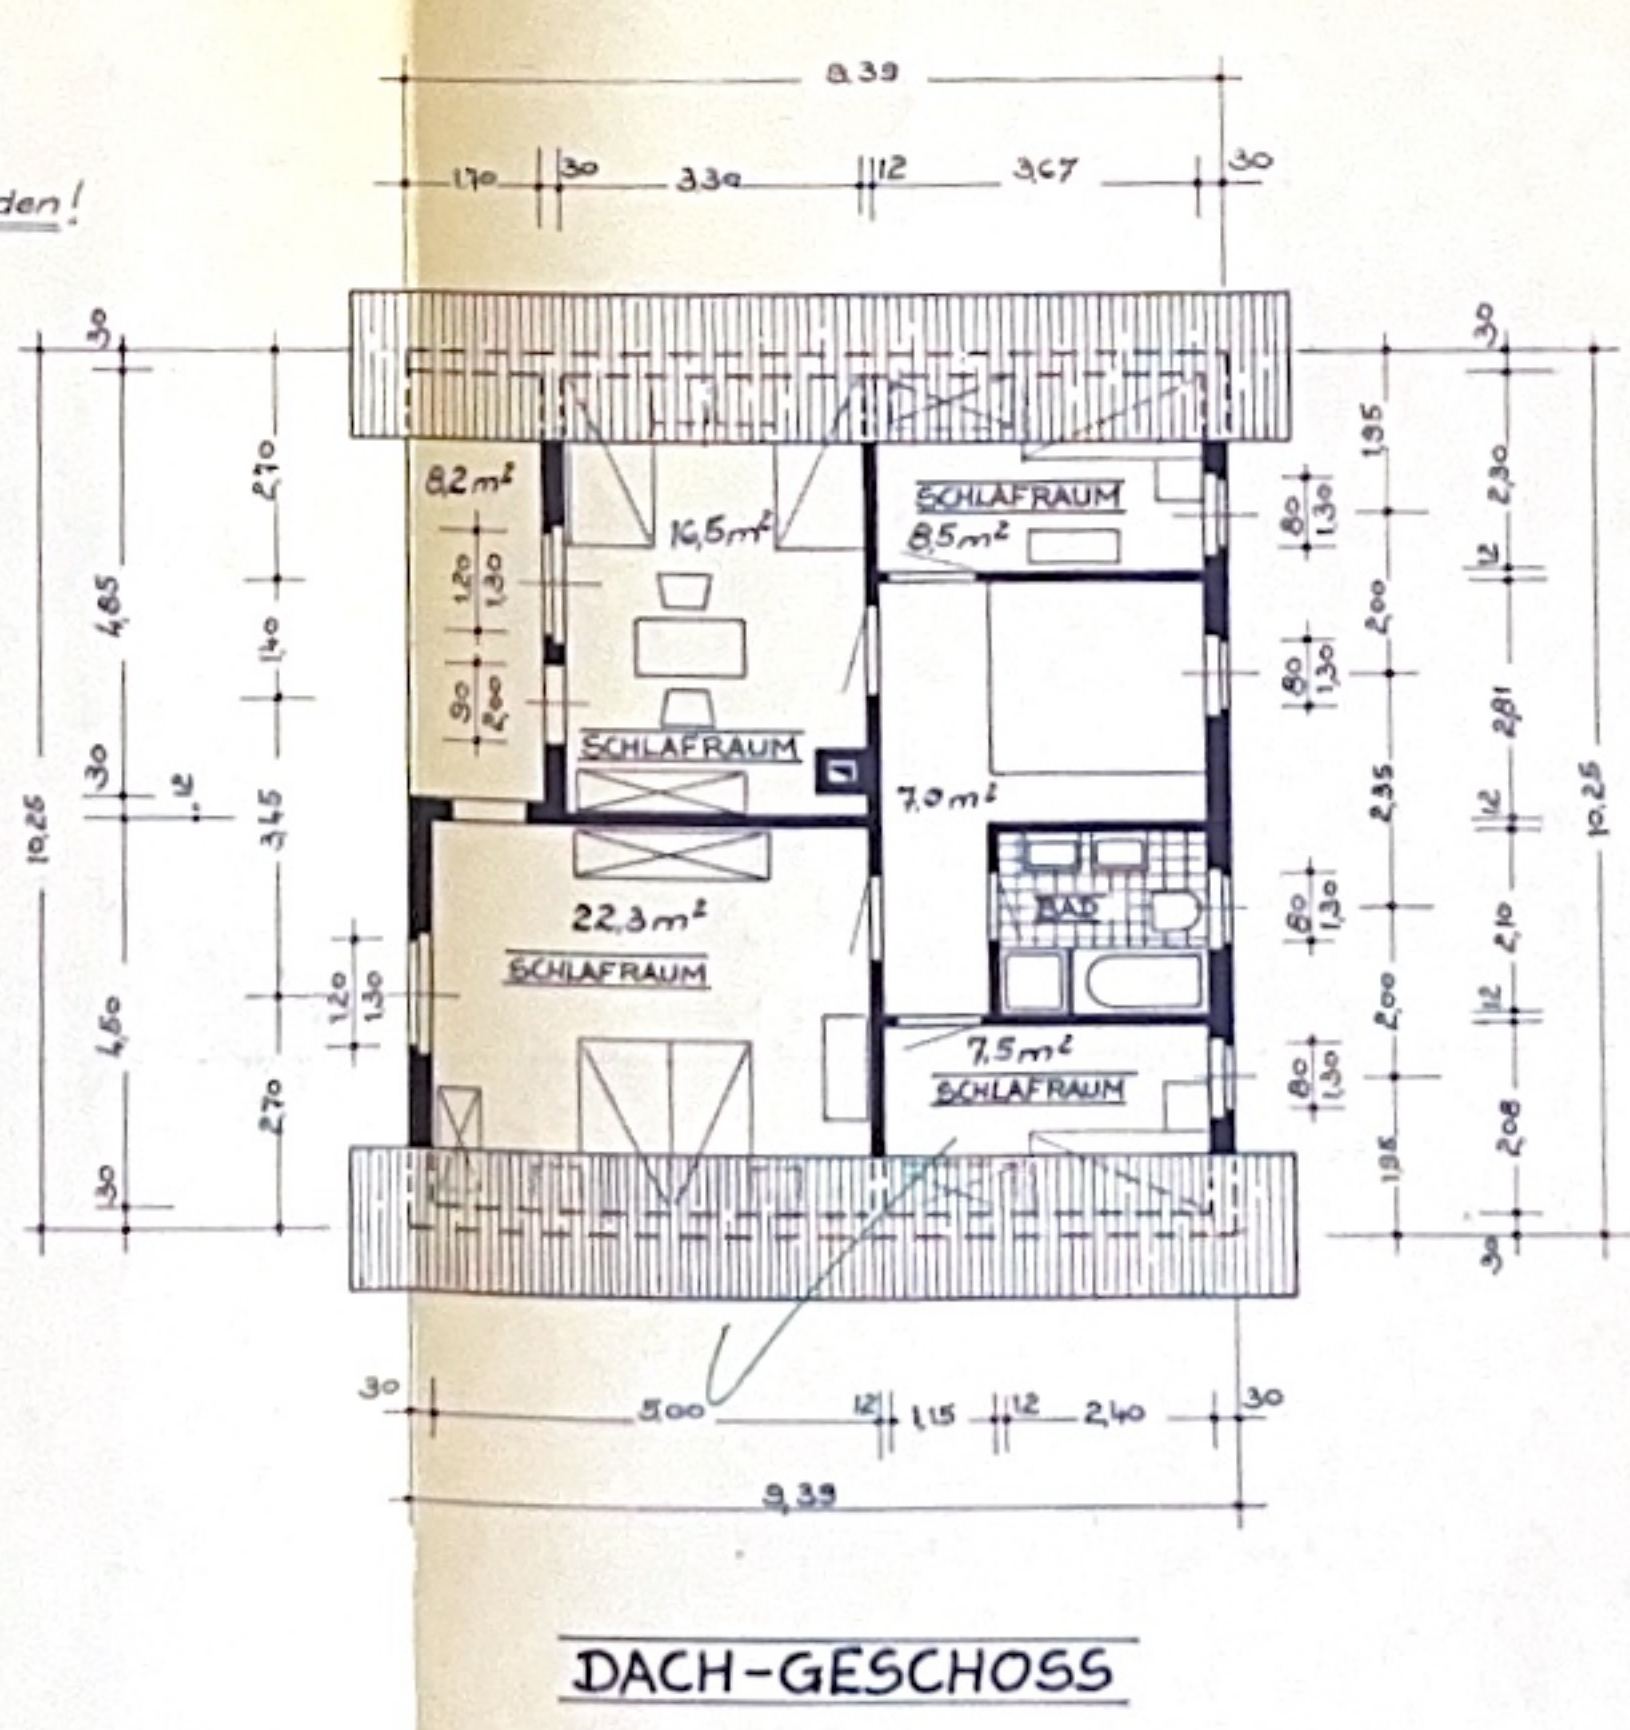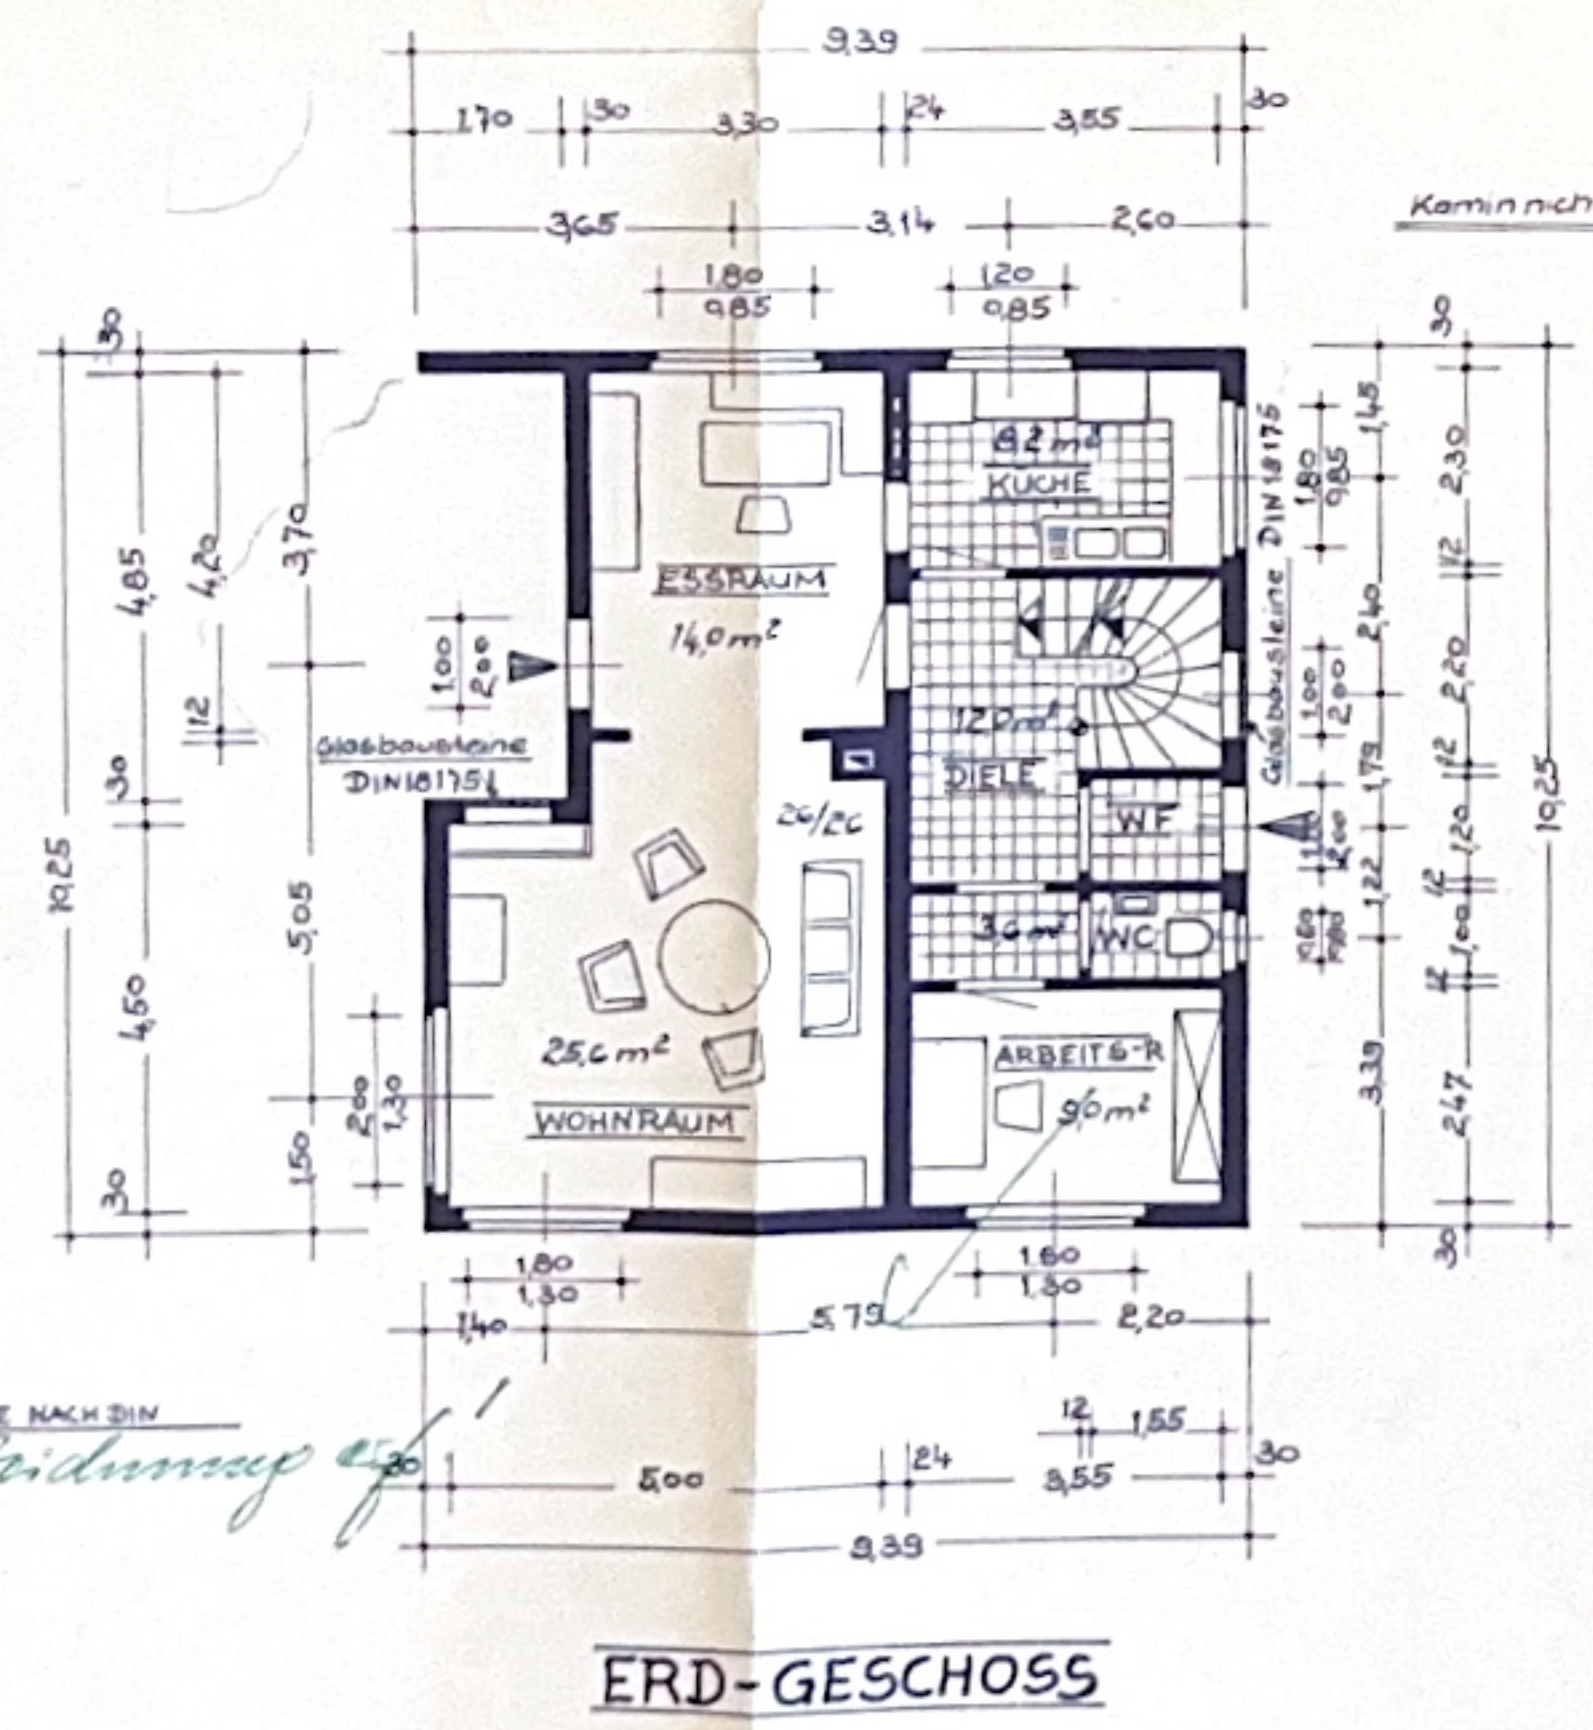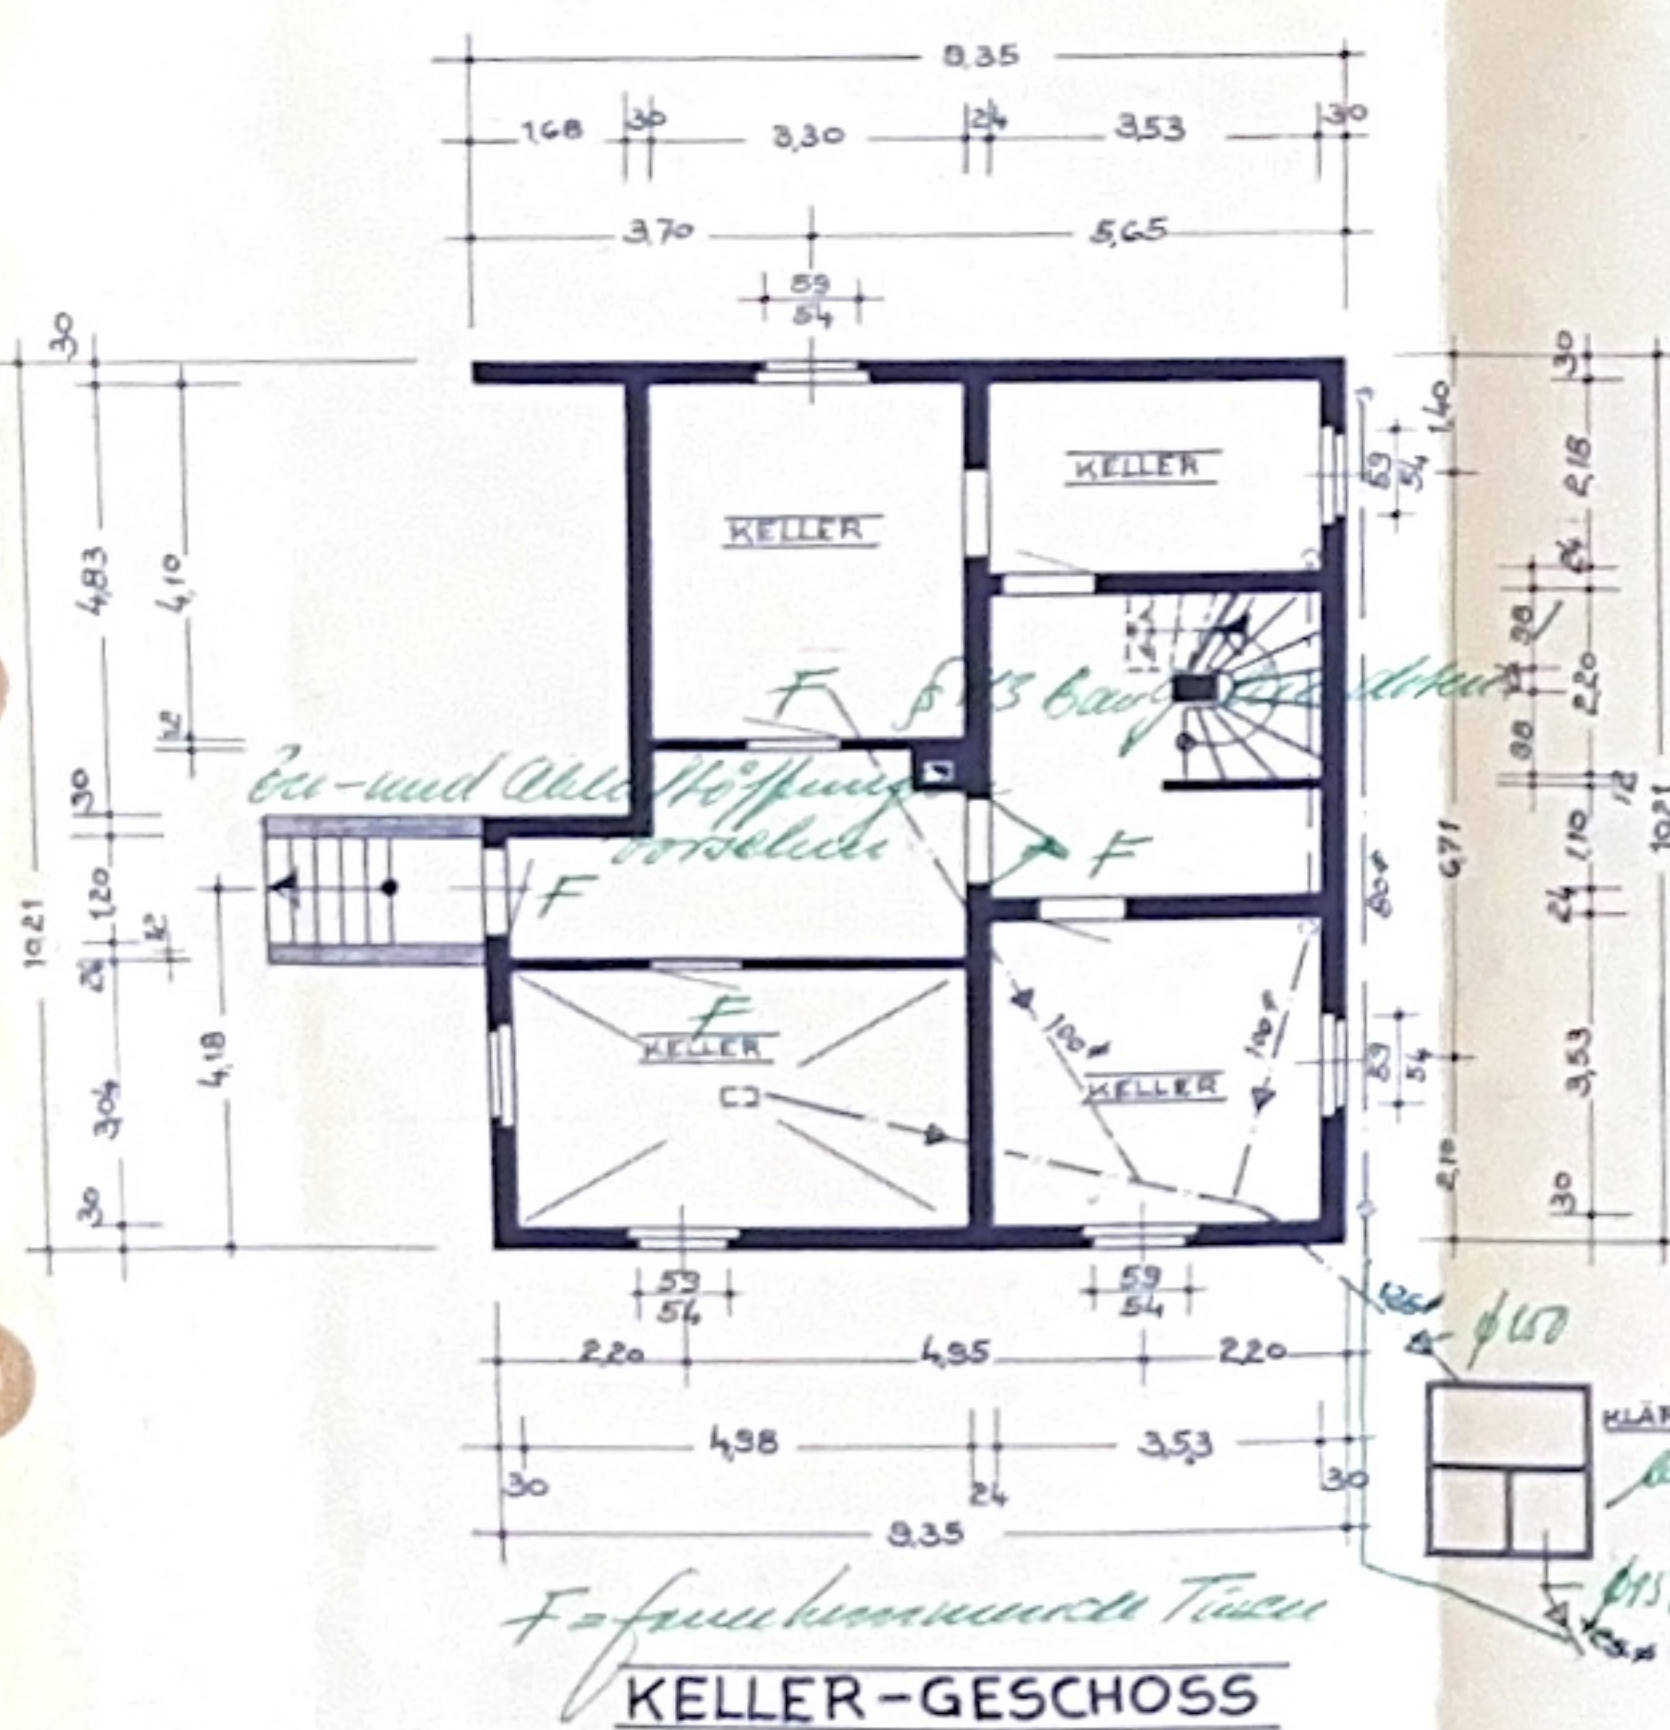

WOHNHAUS-NEUBAU
FÜR EHELEUTE
WILLIBALD KOHL
BUEGRANSBACH FLUR 13 AUF DER HOHLGASS' BAUSTELLE N°6

Genehmigt
mit Baubeschein Nr. 255/64 von heute
Seerbrücken, den 18.11.64

DER PLANFERTIGER:
ESCHRINGEN, DEN 5.10.1964
W. Kohl

DER BAUHERR:
ESCHRINGEN, DEN 5.10.1964
A. Kohl geb. Thome von W. Kohl

DIE ANLIEGER:
BUEGRANSBACH, DEN... 64
Alfred Peter, Klaus Peter
Willibald Kohl, Inge Rasmussen
P. Peter Pölsy
Dietrich Donat