


# Flächenübersicht

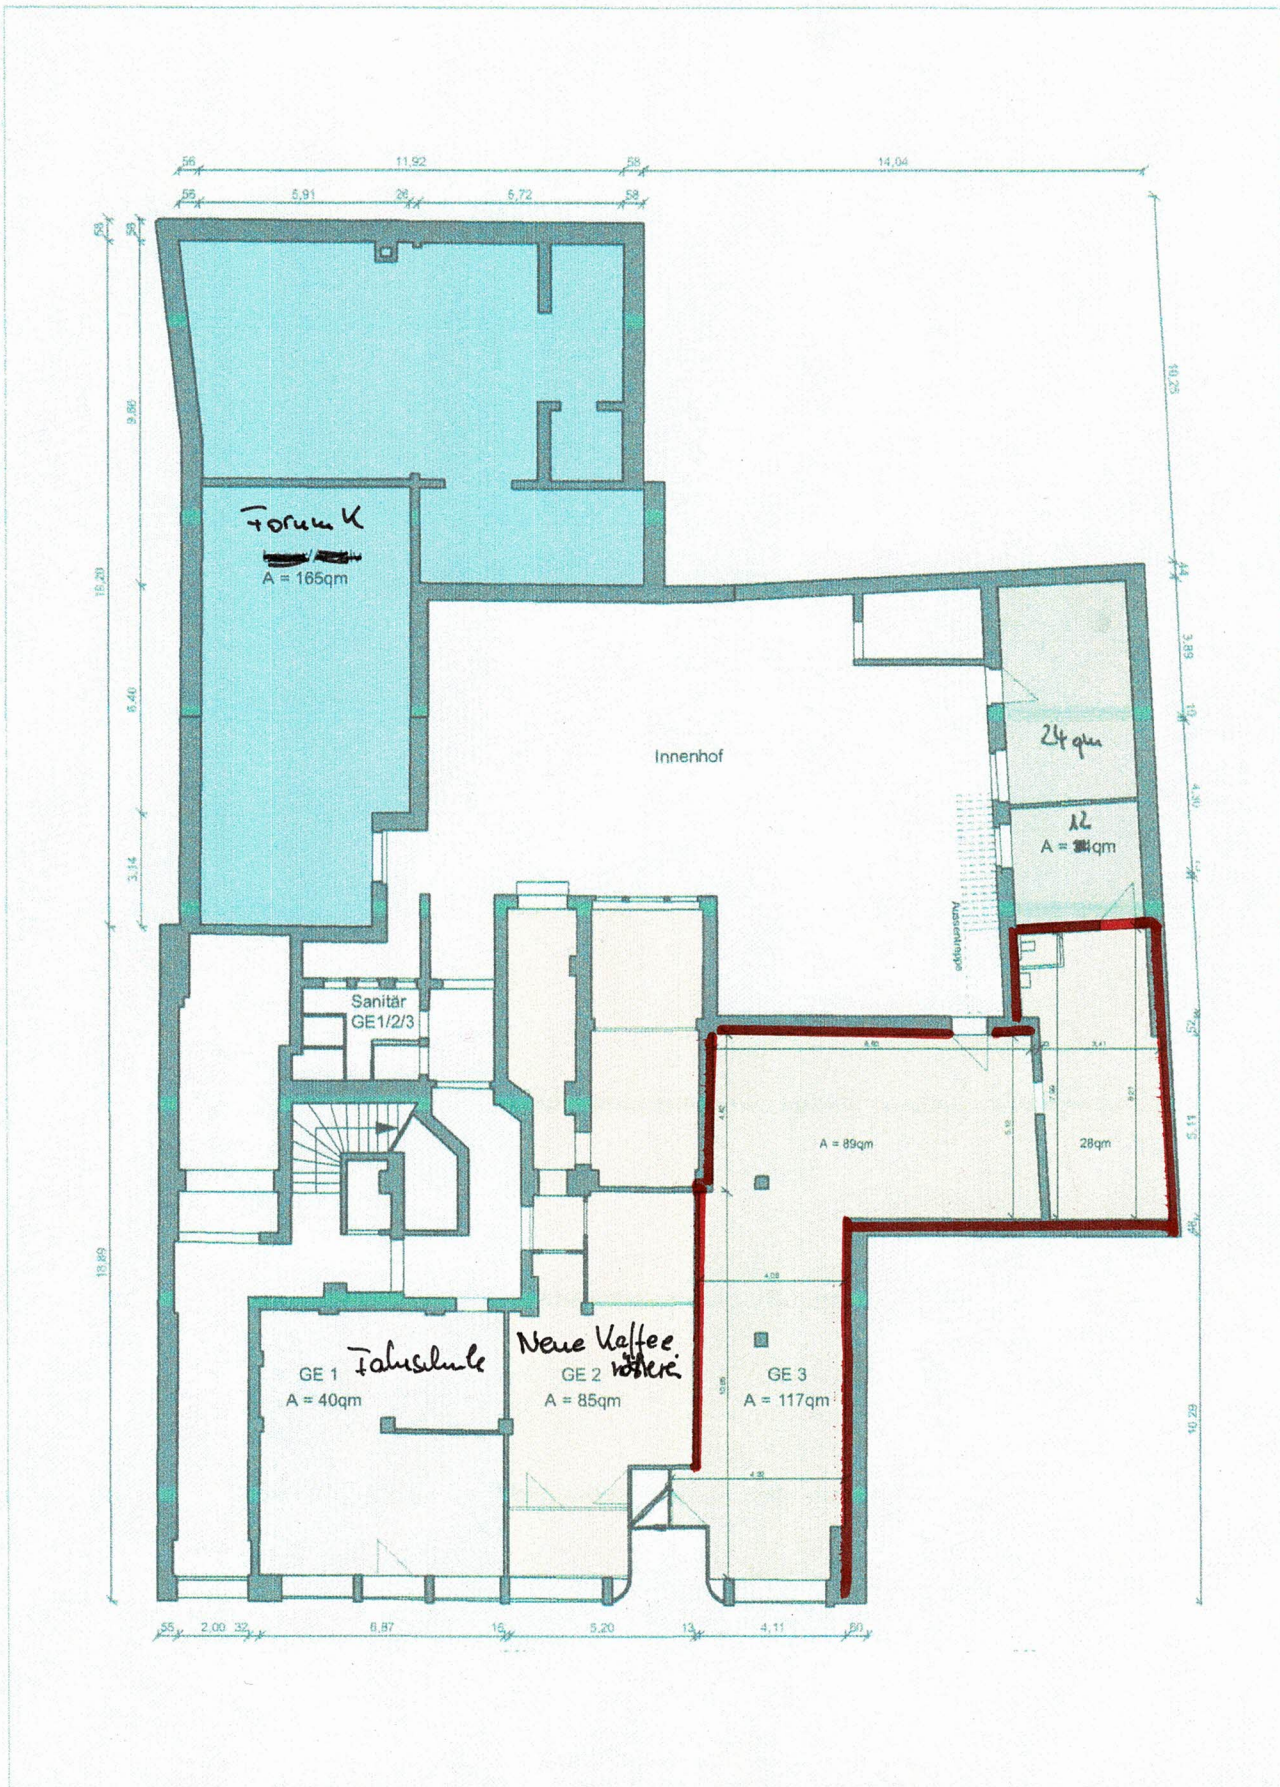

Neundorferstraße 4  
Plauen

Ergeschoss M 1:200  
23.11.2012