
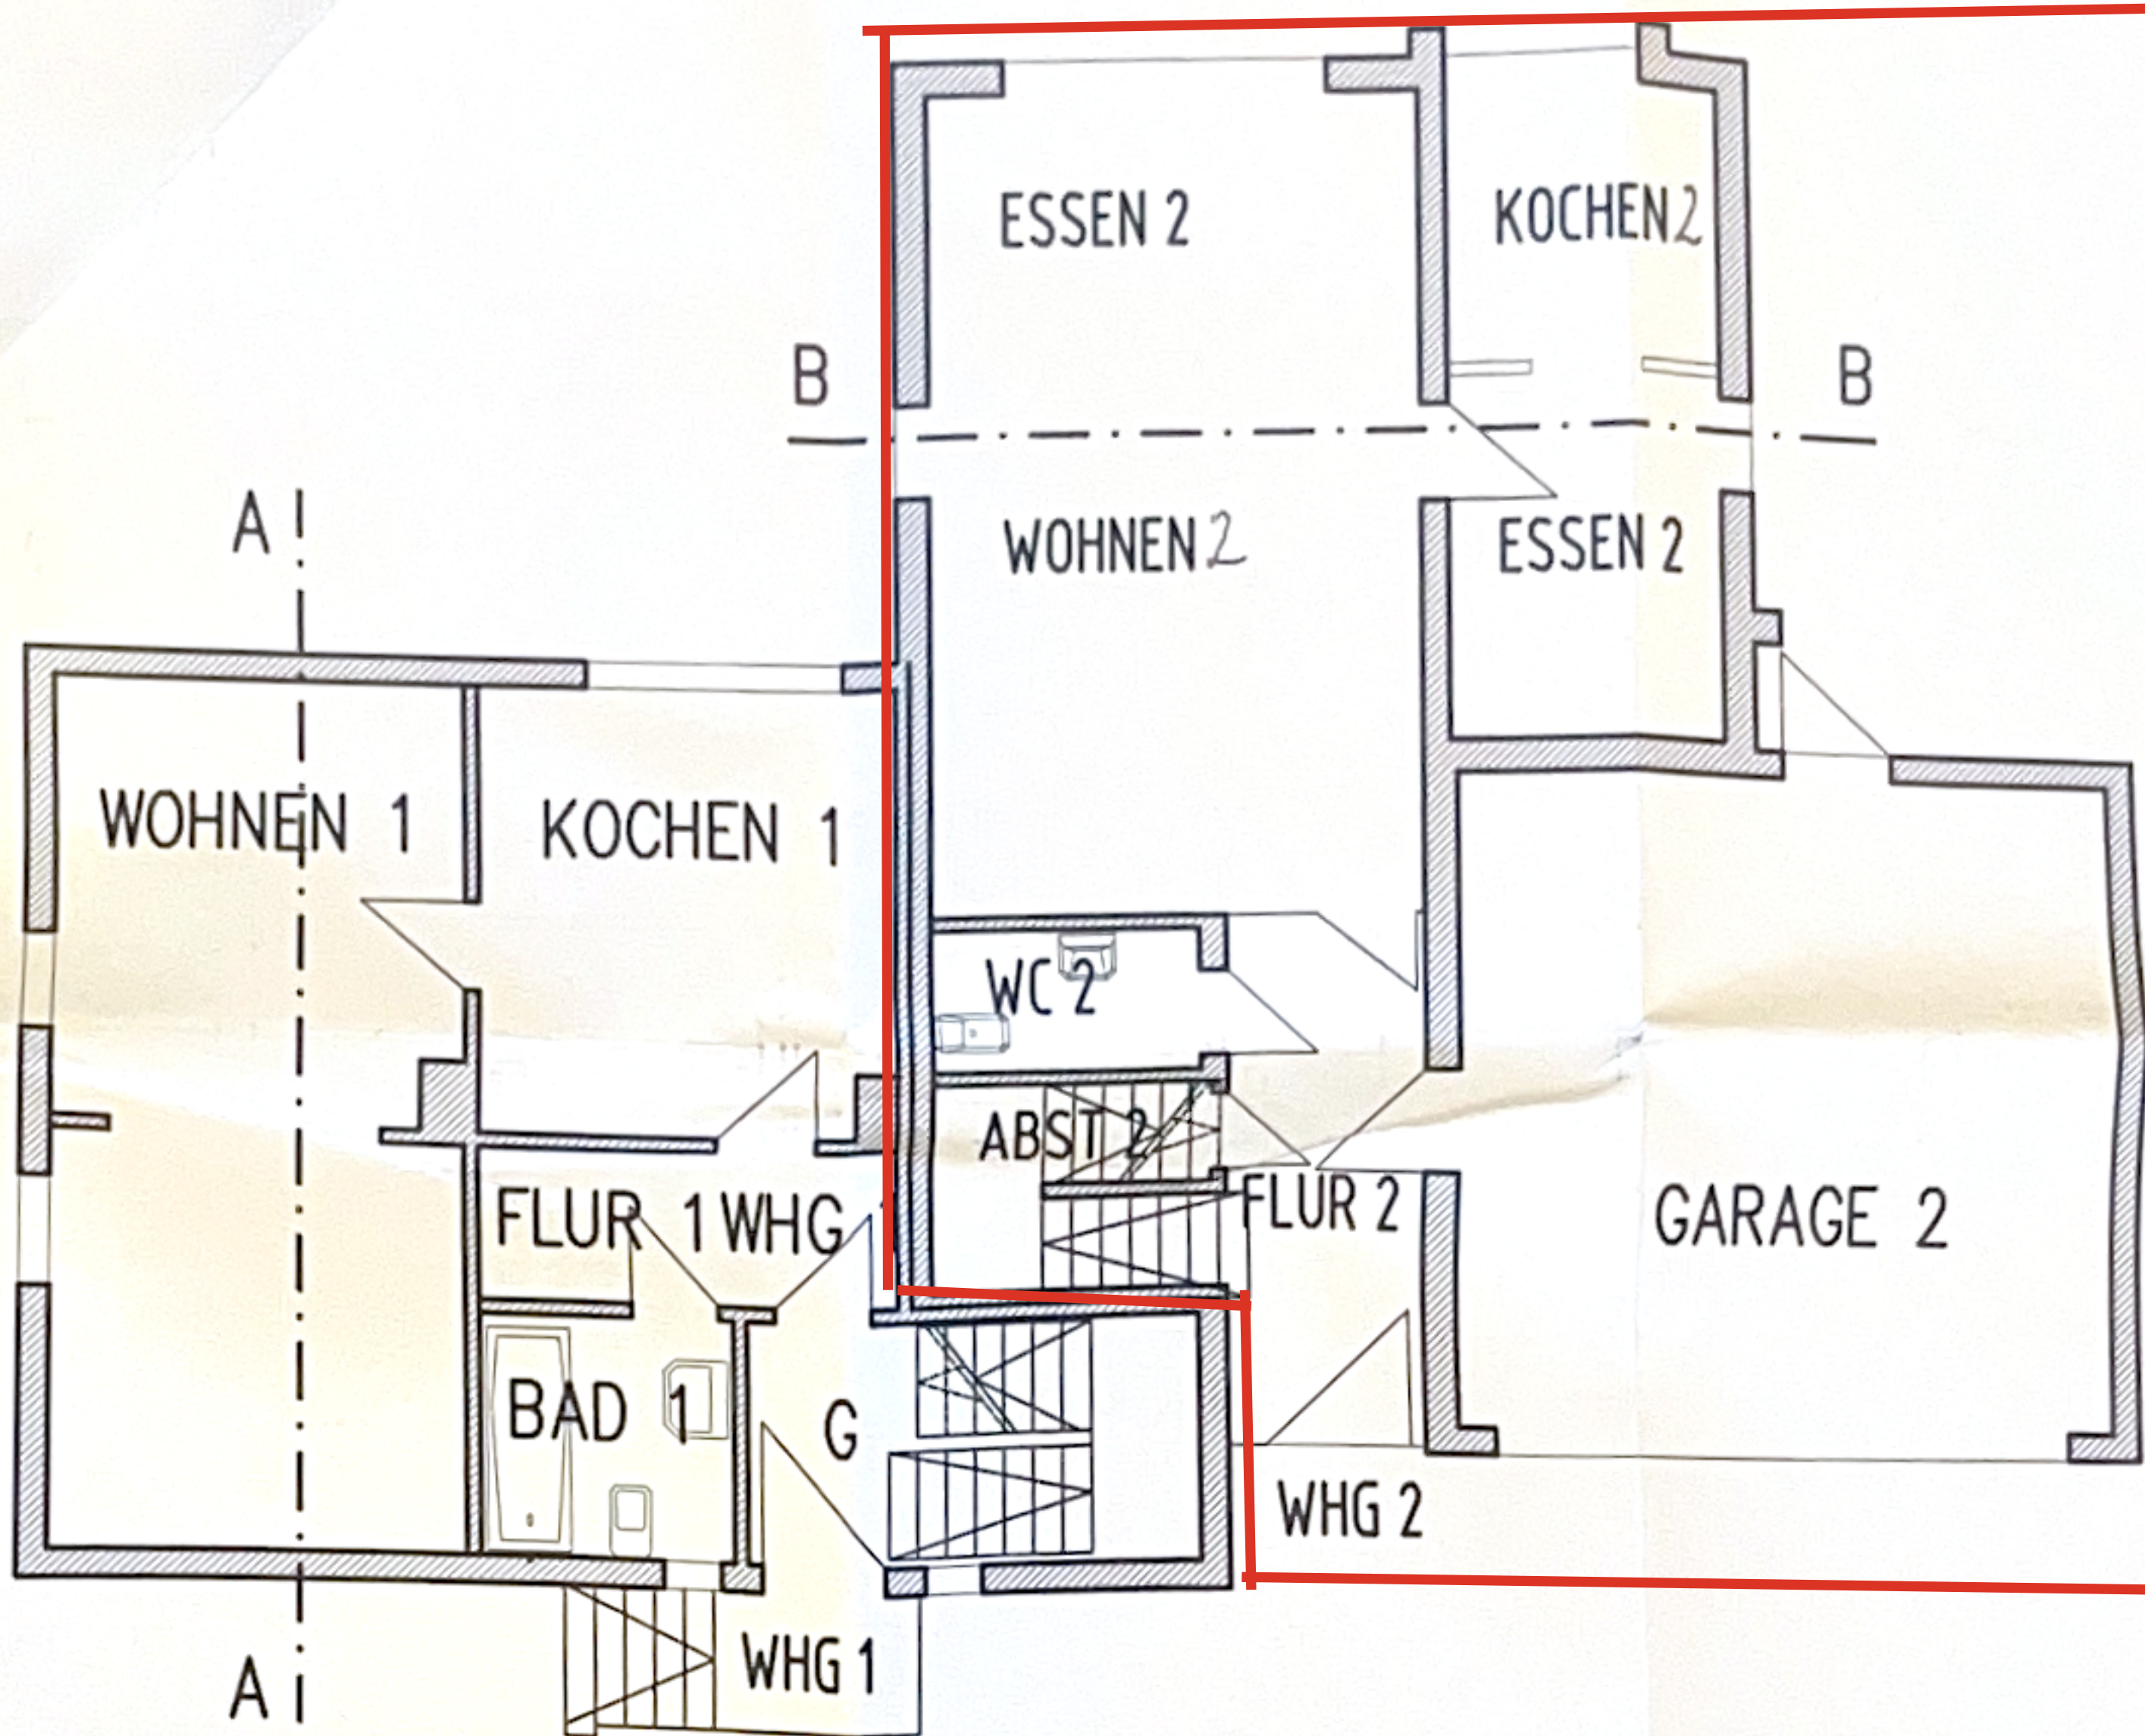
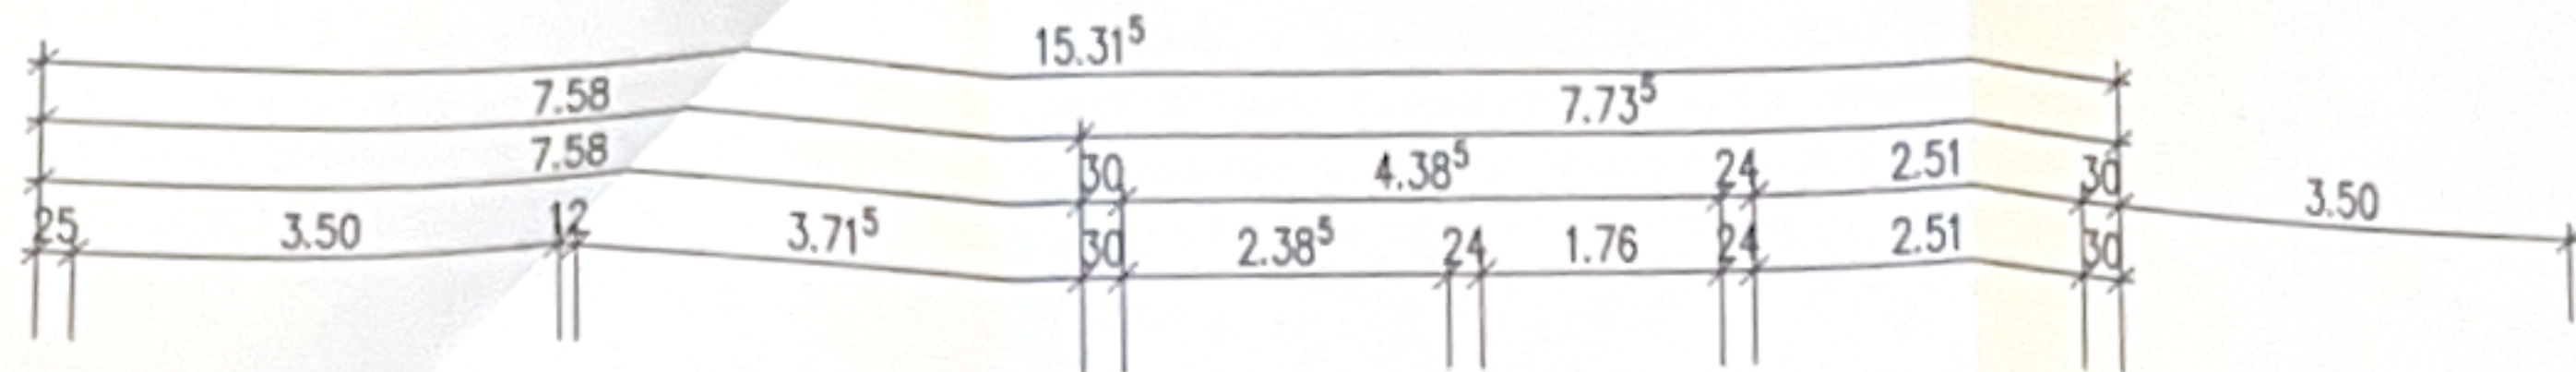


ERDGESCHOSS

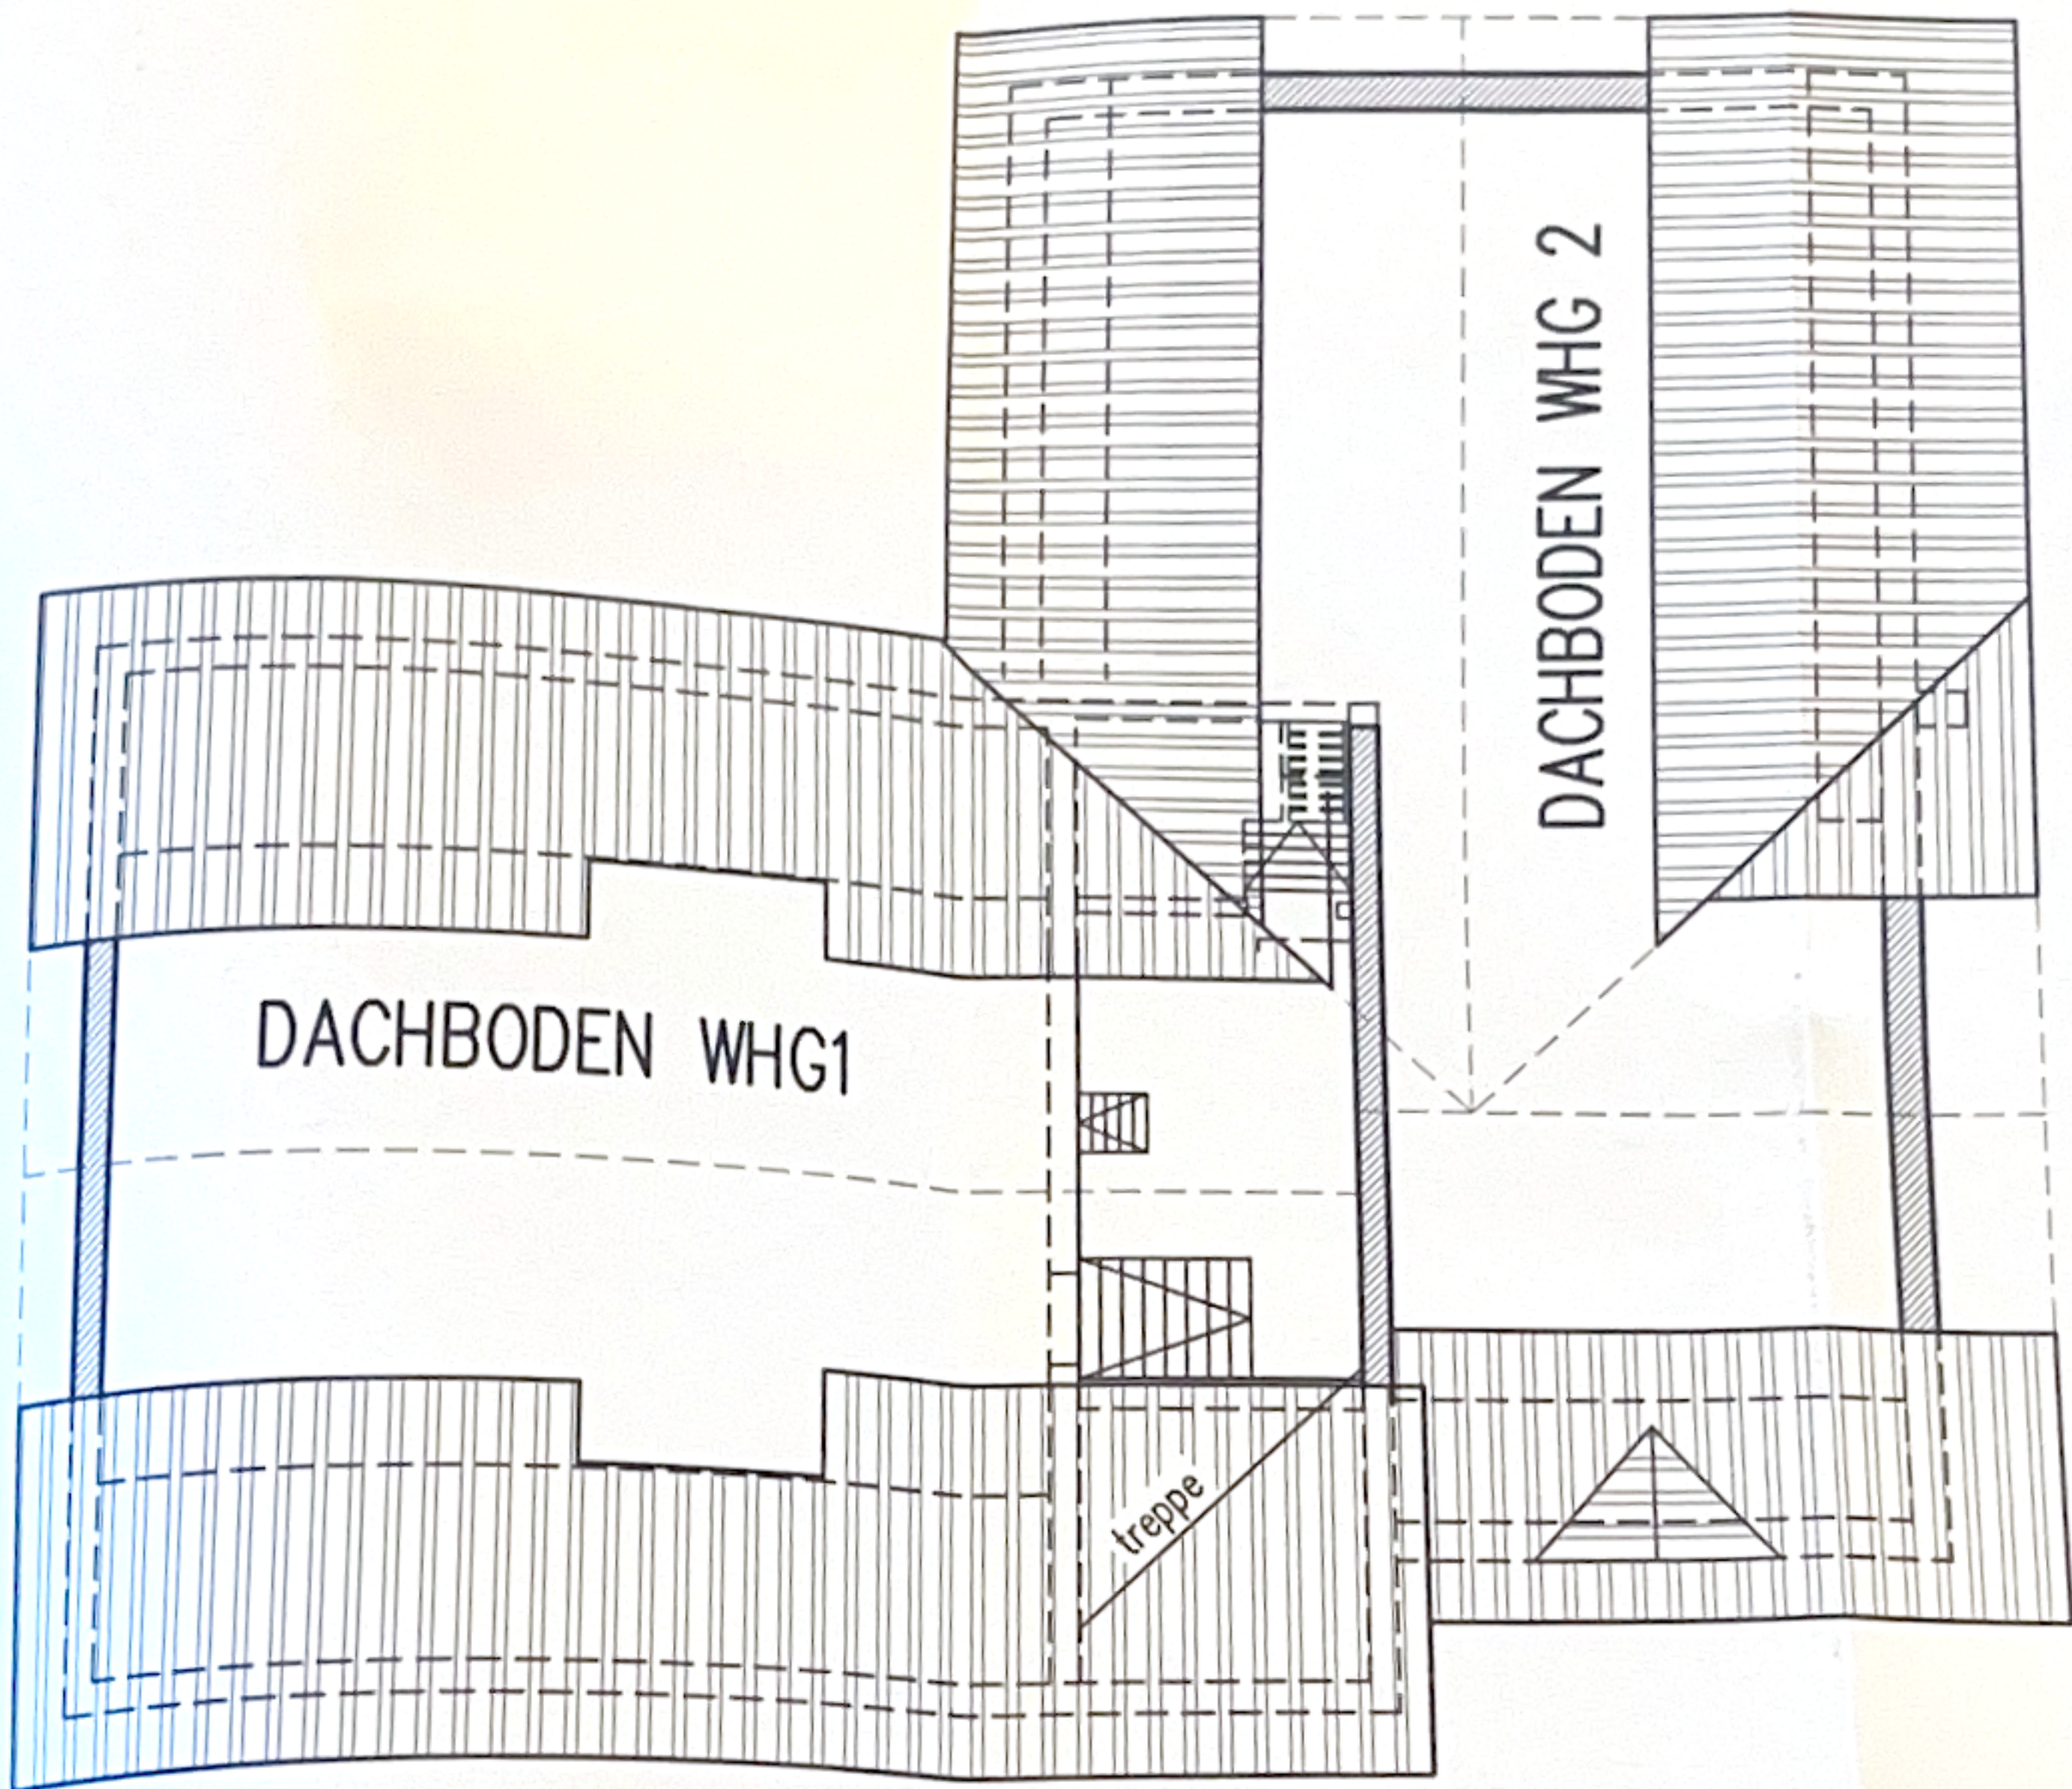


DACHBODEN WHG1


DACHBODEN WHG 2

treppe

SPITZBODEN

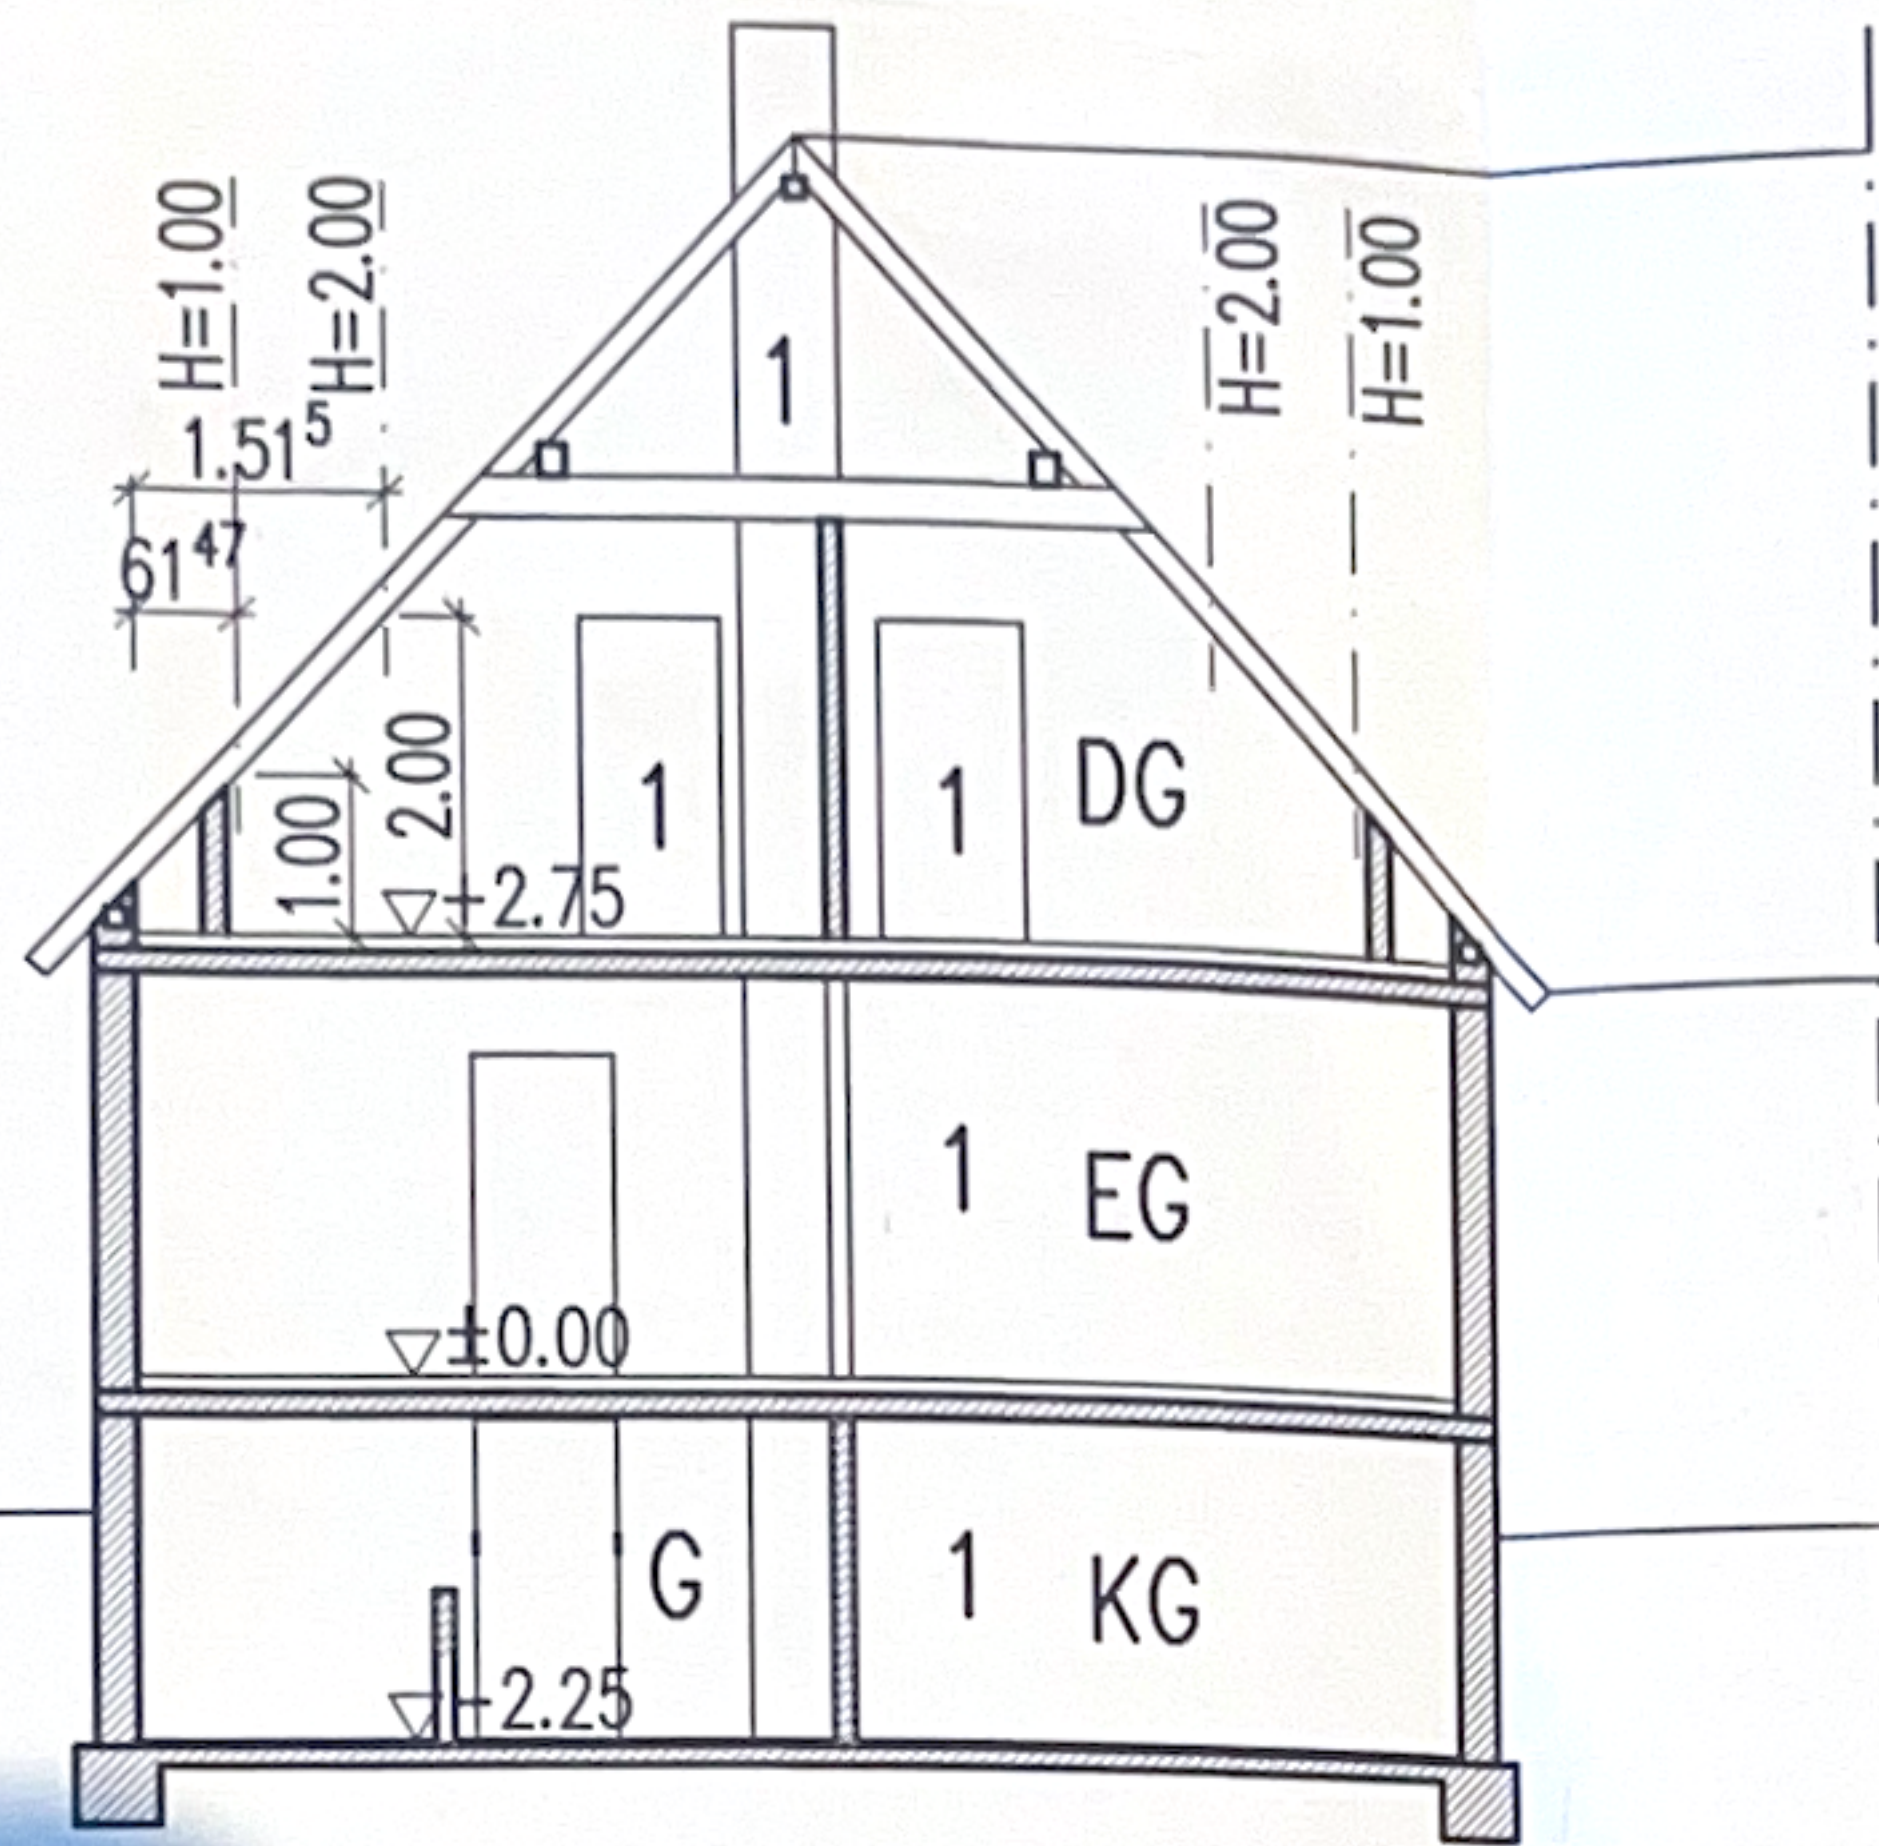

SCHNITT A-A

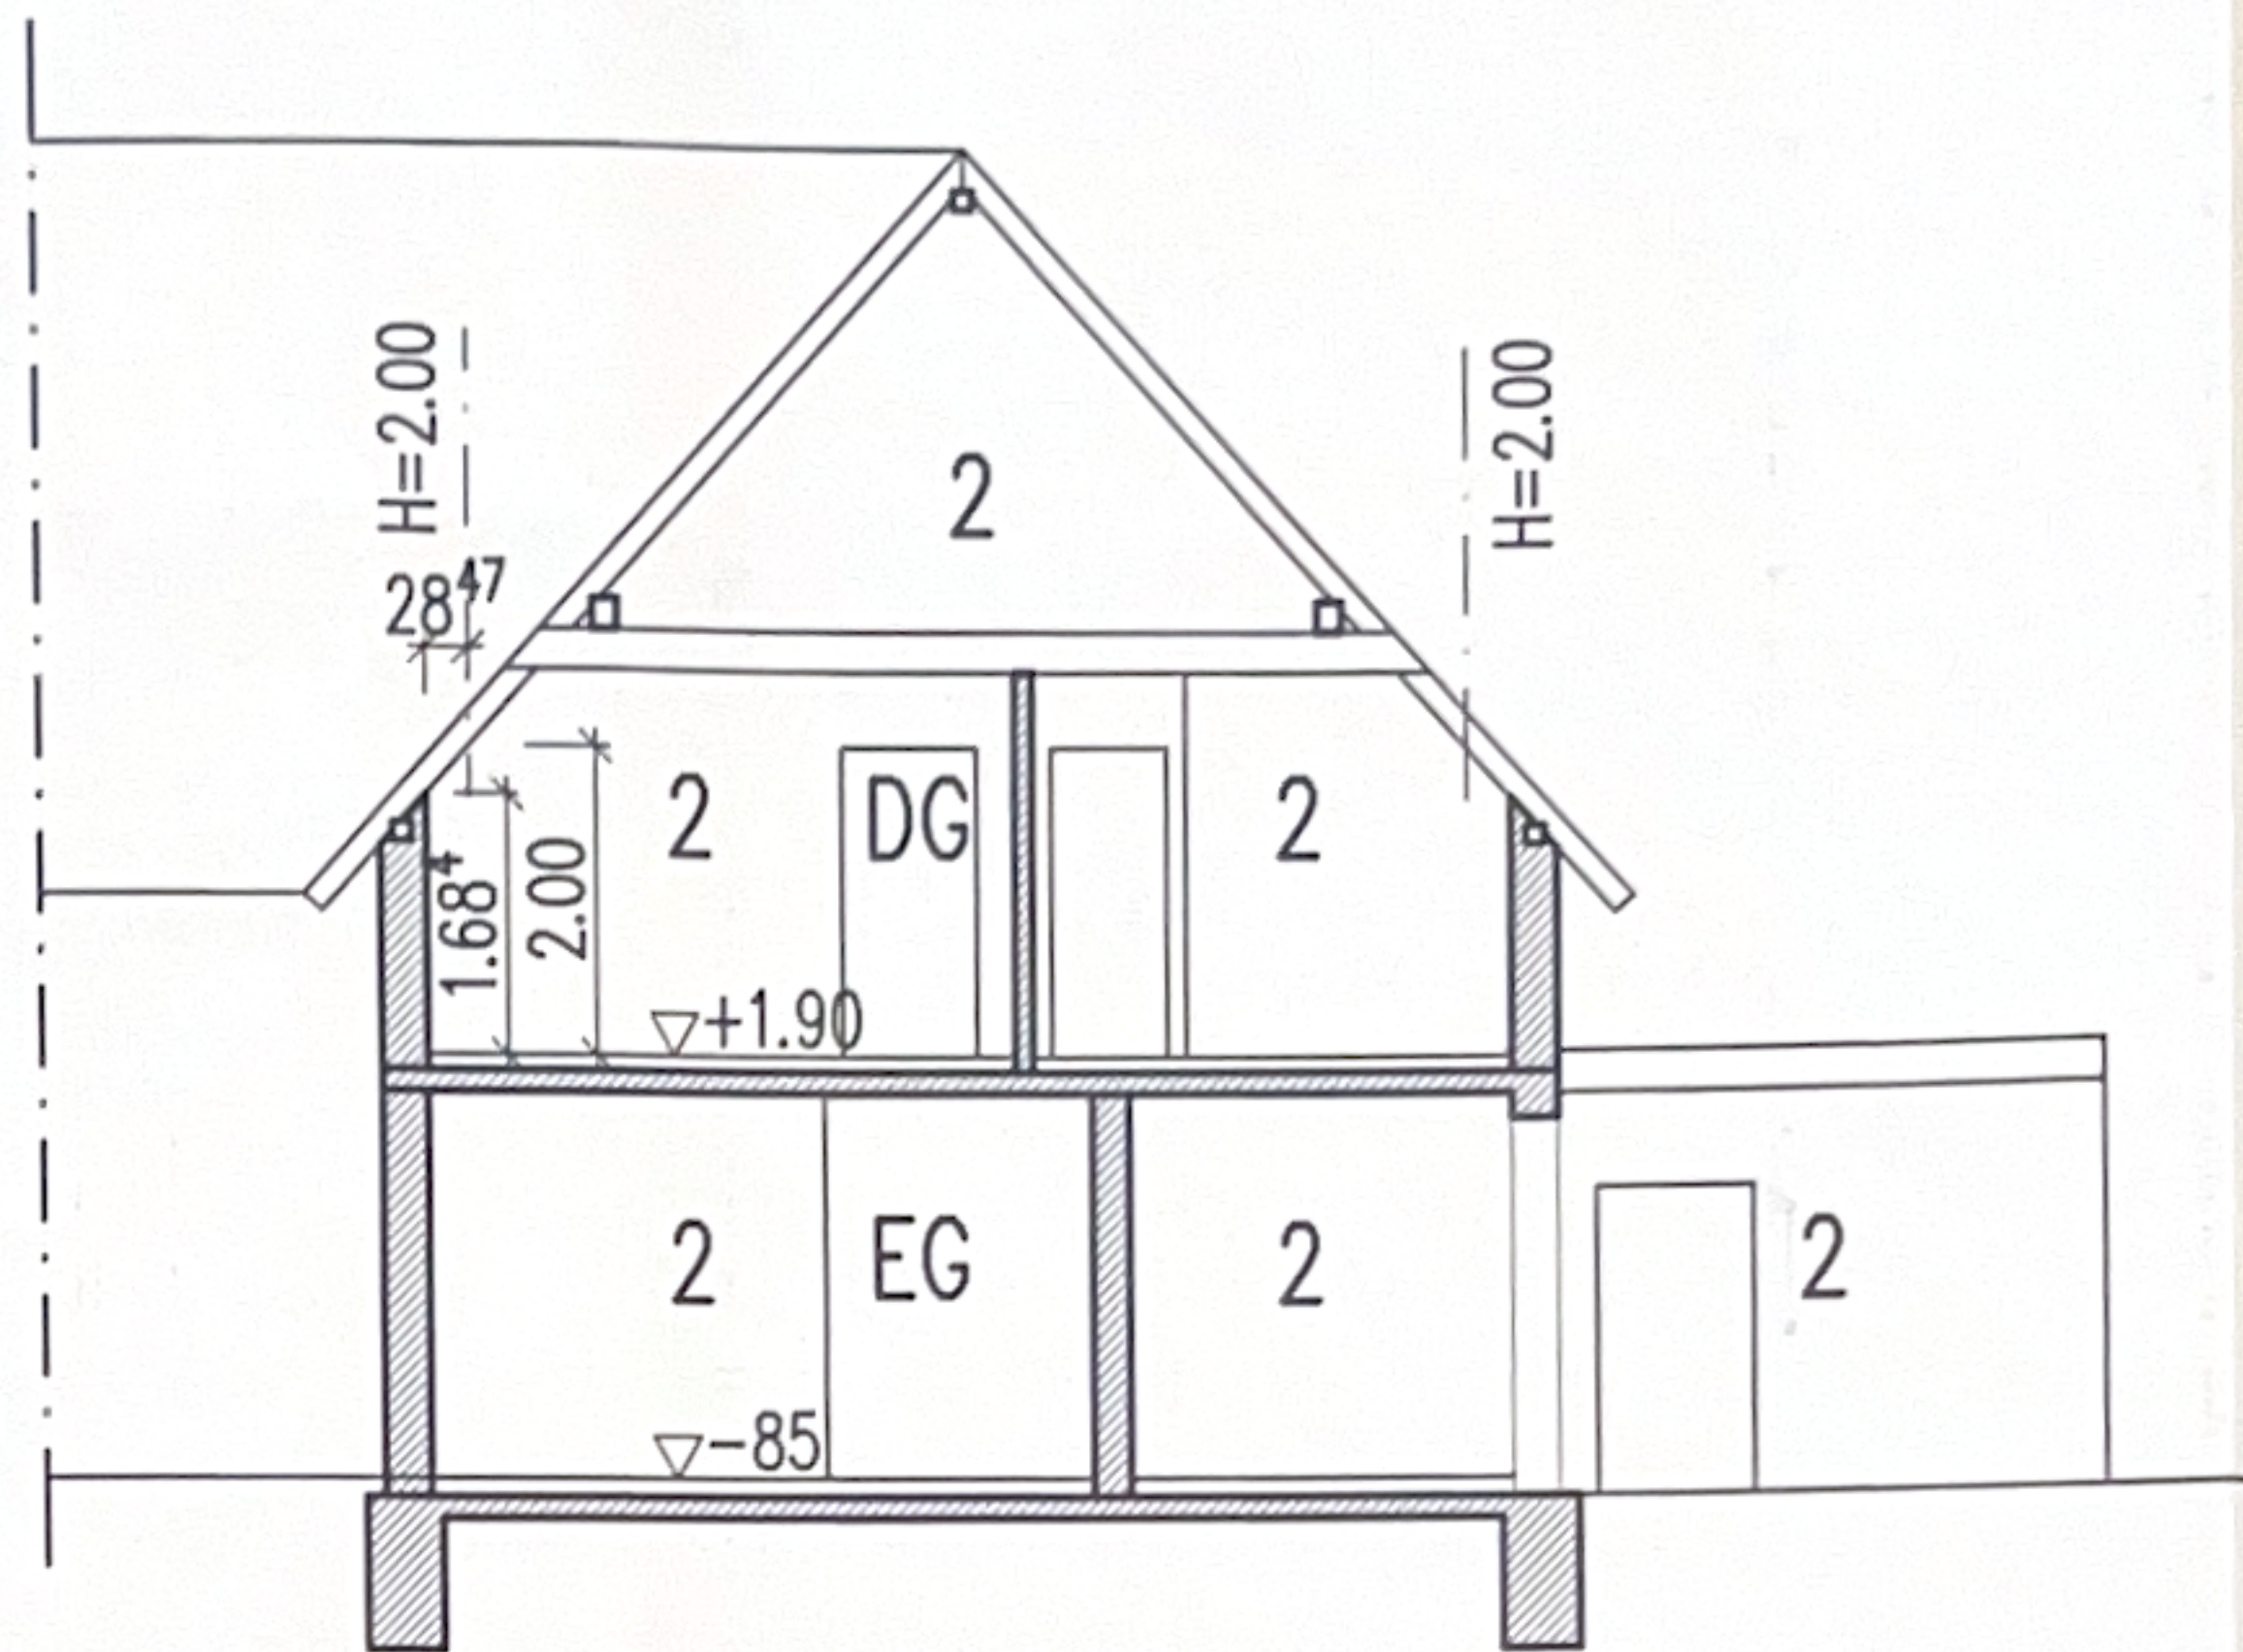

SCHNITT B-B