


Haus A

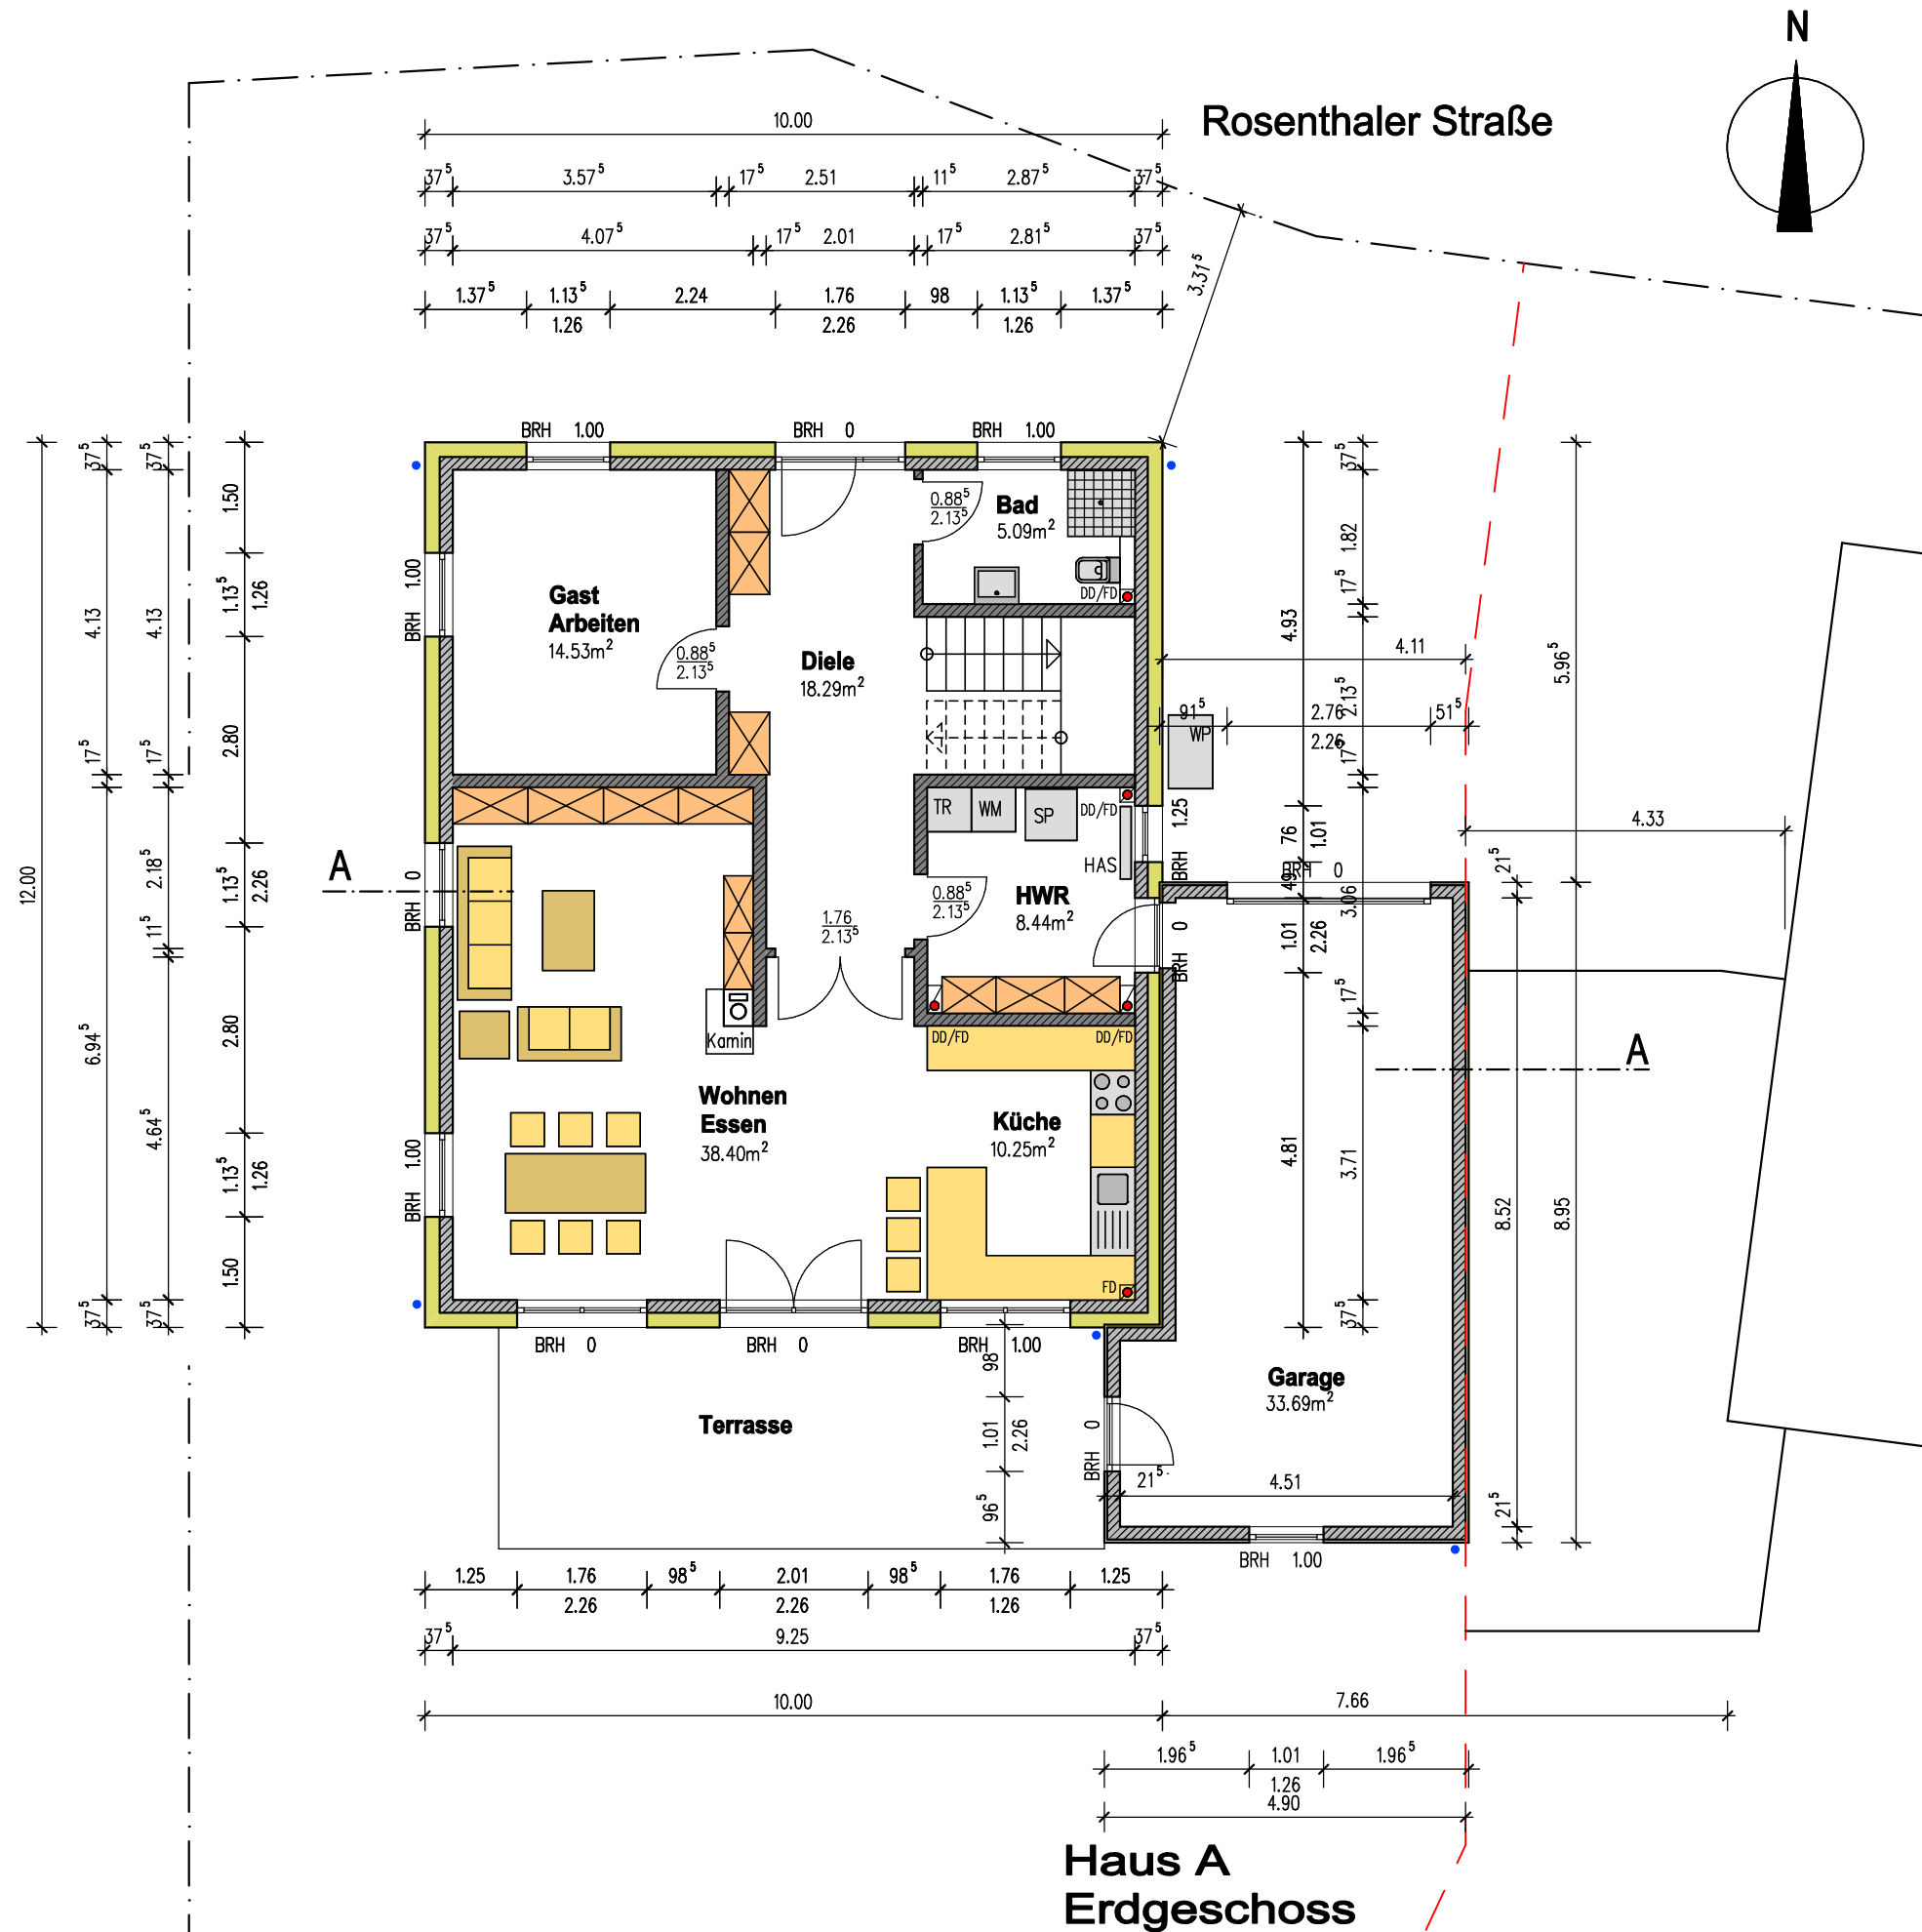

Haus A
Erdgeschoss

Bauvorhaben:
Neubau von zwei
Einfamilienwohnhäusern
mit Garagen. (Haus A)

Bauort:
Hohenhameln OT Equord
Rosenthaler Str. 8
Flurstück: 134/21, 69/2, 132/1, 134/23

Bauteil:
Bauantrag Erdgeschoss

Bauherr:
Mundt, Koritki, Pulina Projekt GbR
Erbenholzweg 8
31319 Müllingen

Maßstab: 1:100

Datum: 22.03.2022

Der Bauherr:

Für die Planung:

**Architekturbüro
Heiko Kretzschmar**

Distelberg 4, 31157 Sarstedt
Tel. 05066 - 900 221
architekt.kretzschmar@arcor.de