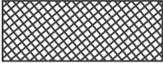



Erläuterung:

Das Grundstück Heerstrasse 2 in Altranft soll in einzelne Grundstücke aufgeteilt werden, zur späteren Bebauung mit einzelnen Wohnhäusern. Die geplanten Grundstücksgrößen richten sich nach den Grundstücksgrößen der näheren Umgebung.
 Als Vorbereitung zur Erschliessung sollen die Grundstückszufahrten im Zuge von anstehenden Strassenbauarbeiten hergestellt werden.

Gem. §34 BauGB richtet sich die Zulässigkeit der Bauvorhaben nach Art und Maß der baulichen Nutzung, der Bauweise und der Grundstücksfläche, die überbaut werden soll, wenn es sich in die Eigenart der näheren Umgebung einfügt und die Erschließung gesichert ist.

Legende

-  gepl. Bebauung (schematisch)
-  vorh. Bebauung (schematisch)
-  Gesamtgrundstück
-  gepl. Überfahrt

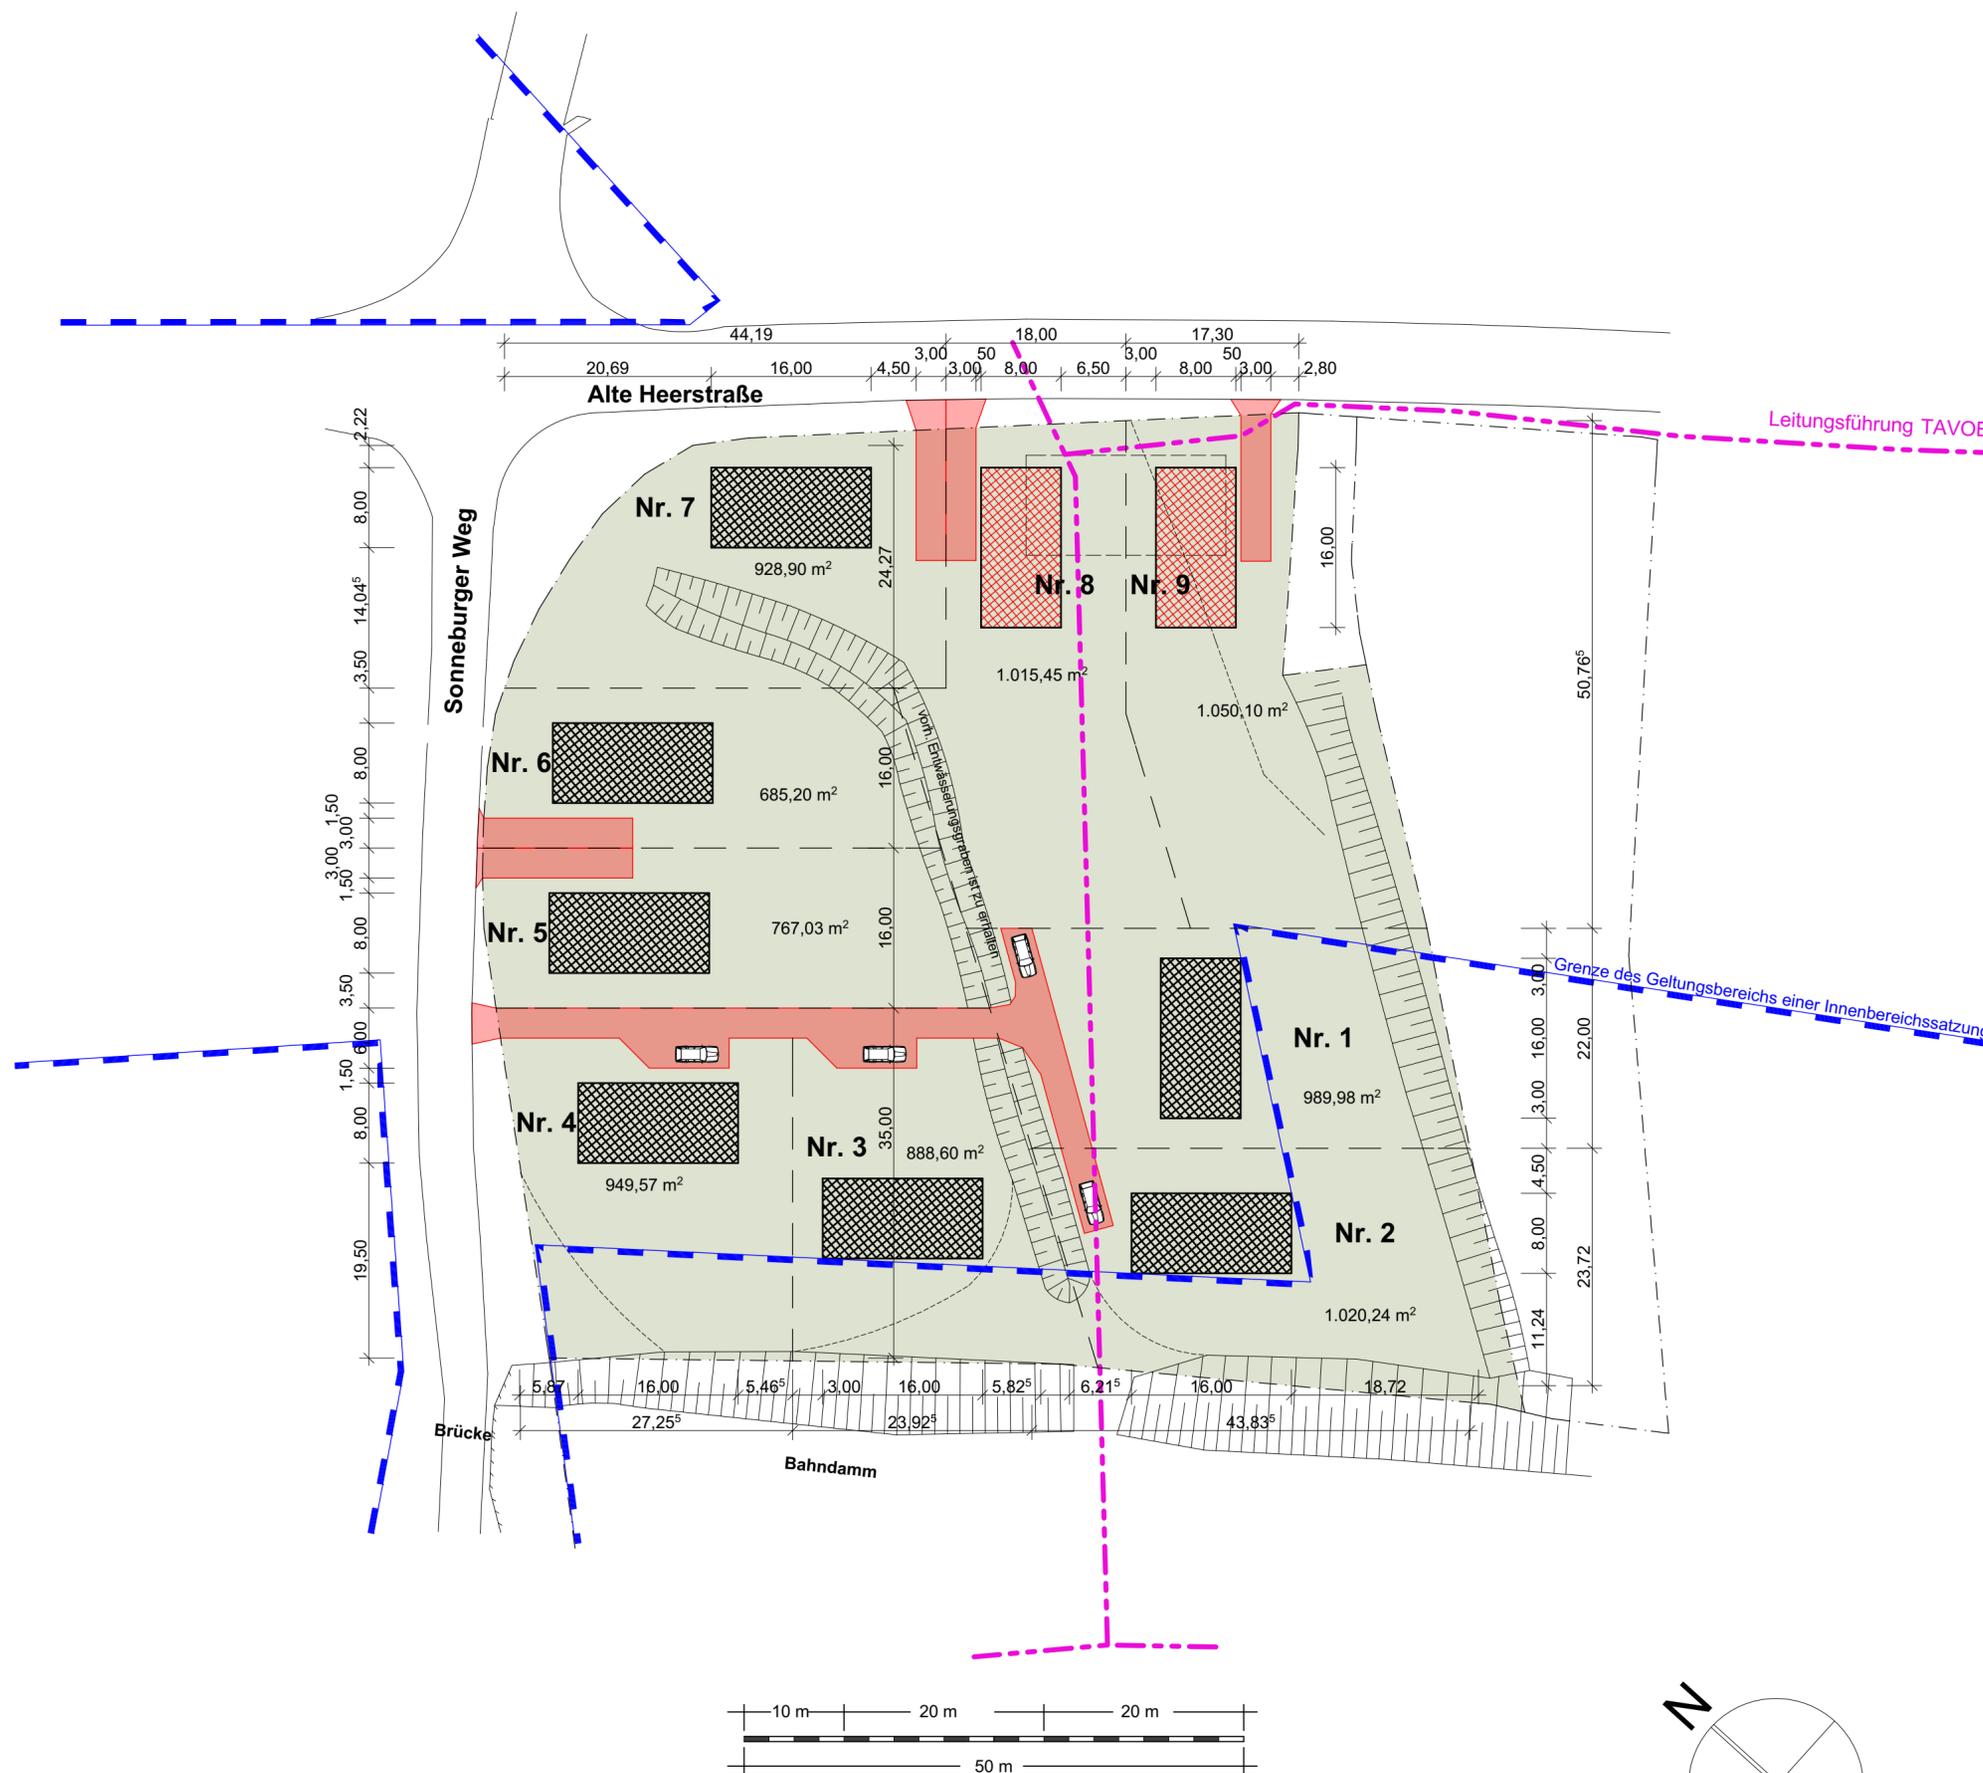

Index	Datum	Änderung
BAUVORHABEN Grundstücksaufteilung Alte Heerstrasse 2/Sonneburger Weg 16259 Bad Freienwalde OT Altranft Gemarkung Altranft, Flur 2, Flurstück 66		
BAUHERR GbR Franke/Oertel II vertr. d. Johannes Oertel Kronprinzendamm 1 10711 berlin Tel.: 030 890 96 176		
FREIGABE:		
ARCHITEKT joachim harms architekten königin-elisabeth-str. 41 14059 berlin tel.: 030 390 727-0		
FREIGABE:		
Antrag auf Vorbescheid		
Bearbeiter: sk Dateiname: Maßstab: 1:500 Datum: 09.07.2021 Blattgröße: 594/420mm		
PLANNUMMER		INDEX