


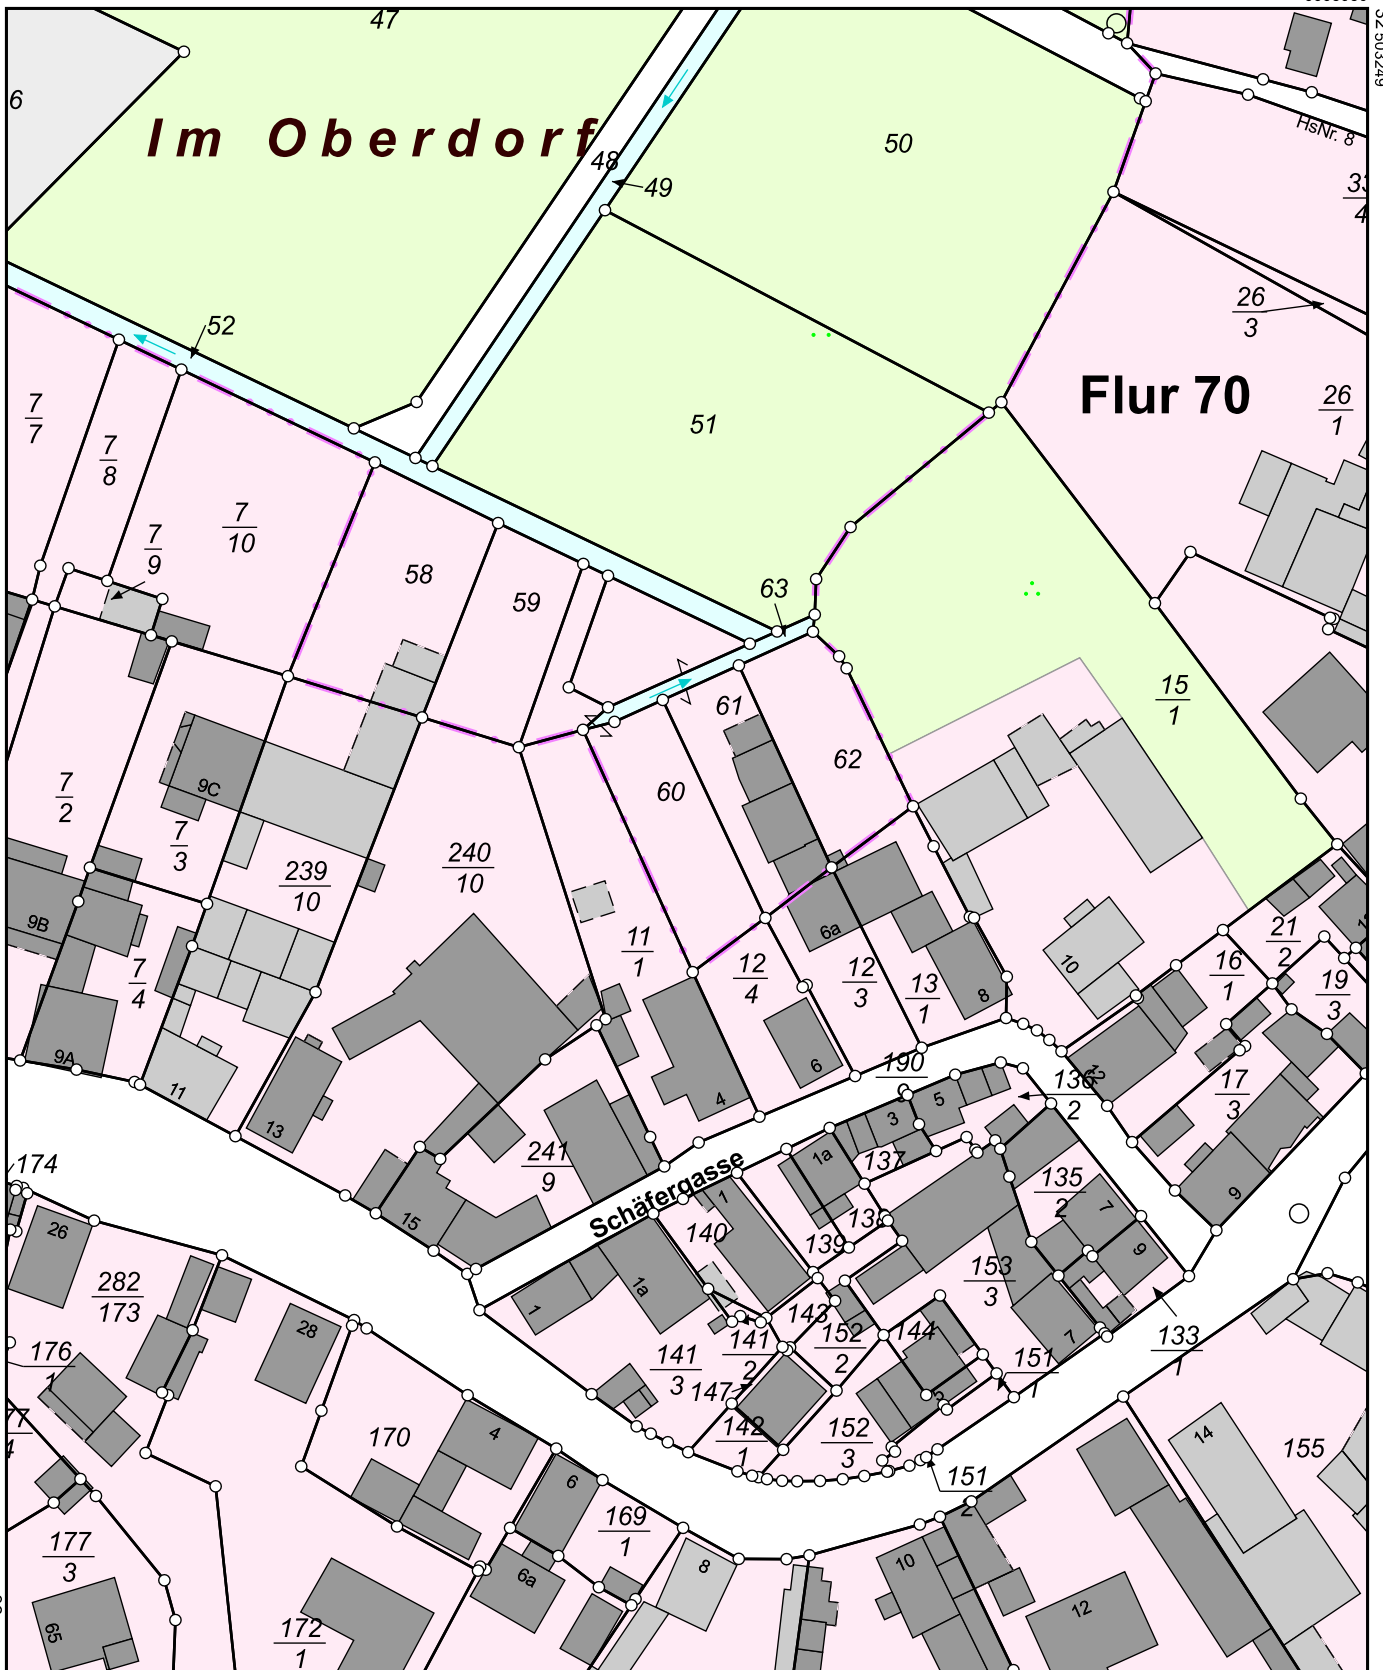

Flurstück: 60
Flur: 25
Gemarkung: Langenselbold

Gemeinde: Langenselbold
Kreis: Main-Kinzig
Regierungsbezirk: Darmstadt



5558760

Maßstab 1:1000 0 10 20 30 Meter