

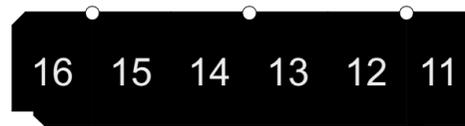


# BROOKTORKAI 11 - 16

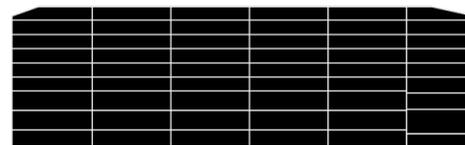

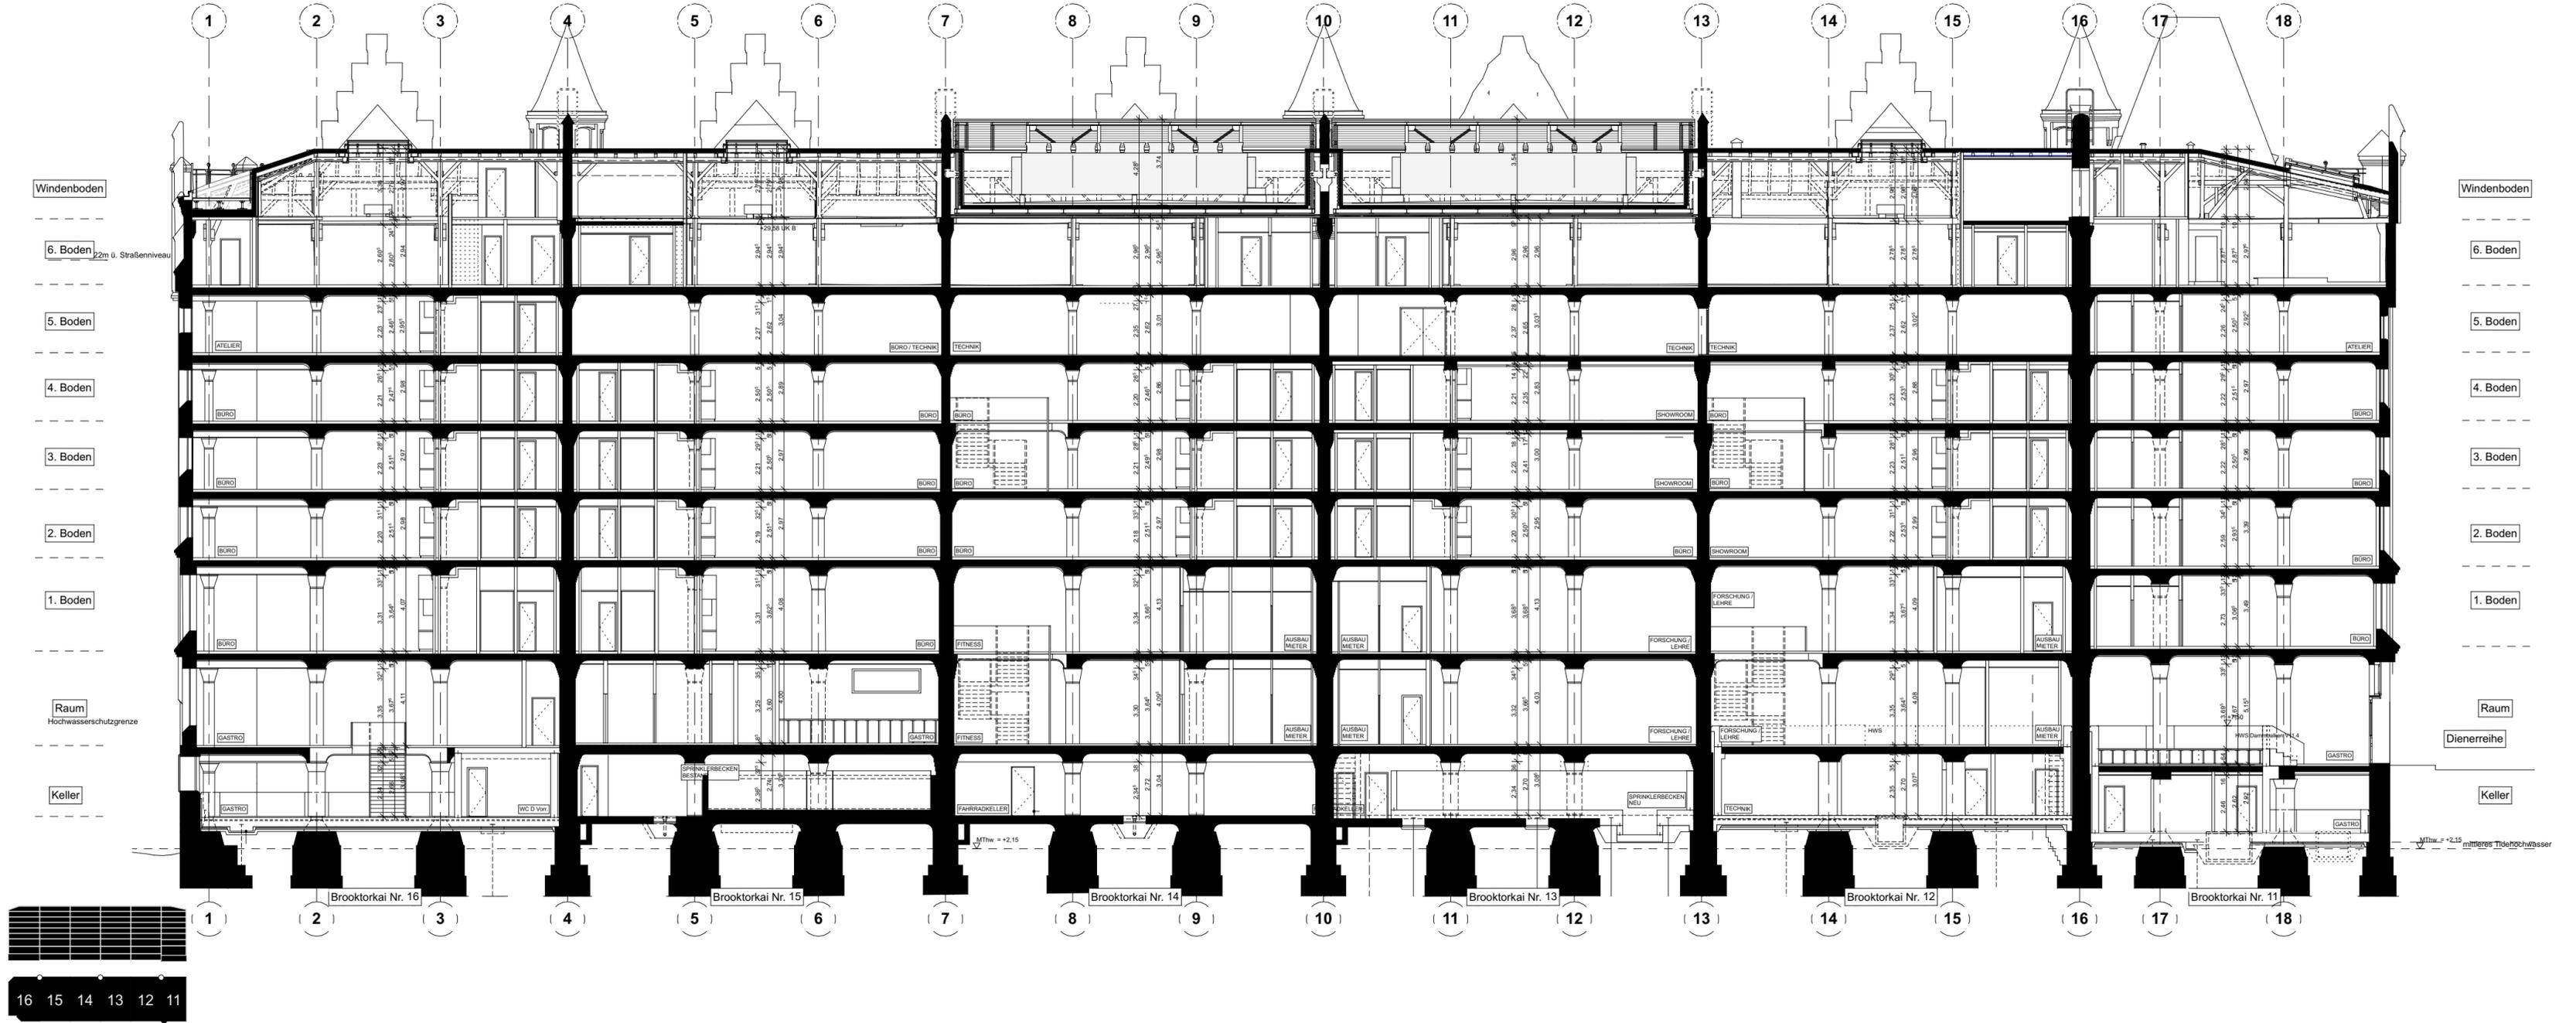


DIESER PLAN IST URHEBERRECHTLICH GESCHÜTZT. BEI WEITERVERWENDUNG (AUCH AUSZUGSWEISE) IST DFZ ARCHITEKTEN GMBH ZU VERMERKEN.



**BAUHERR:**  
 HHLA 2. Speicherstadt  
 Immobilien GmbH & Co. KG  
 Bei St. Annen 1 - 20457 Hamburg

**PROJEKT:**  
 Speicher Block V  
 Umnutzung & Modernisierung


**HINWEIS:**  
 Bei den in Anlehnung an GIF ermittelten Flächen handelt es sich um ca. Maße, die sich im Zuge der Ausführungsplanung noch verändern können.  
 Die Darstellung der Möblierung ist beispielhaft und dient lediglich der Anschauung.

**DFZ ARCHITEKTEN**  
 DFZ ARCHITEKTEN GMBH | KLOPSTOCKSTR. 23 | 22765 HAMBURG  
 TELEFON: +49(0)40 88601-10 | TELEFAX: +49(0)40 88601-14  
 OFFICE@DFZ-ARCHITEKTEN.DE | WWW.DFZ-ARCHITEKTEN.DE

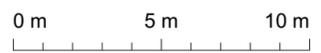

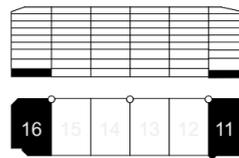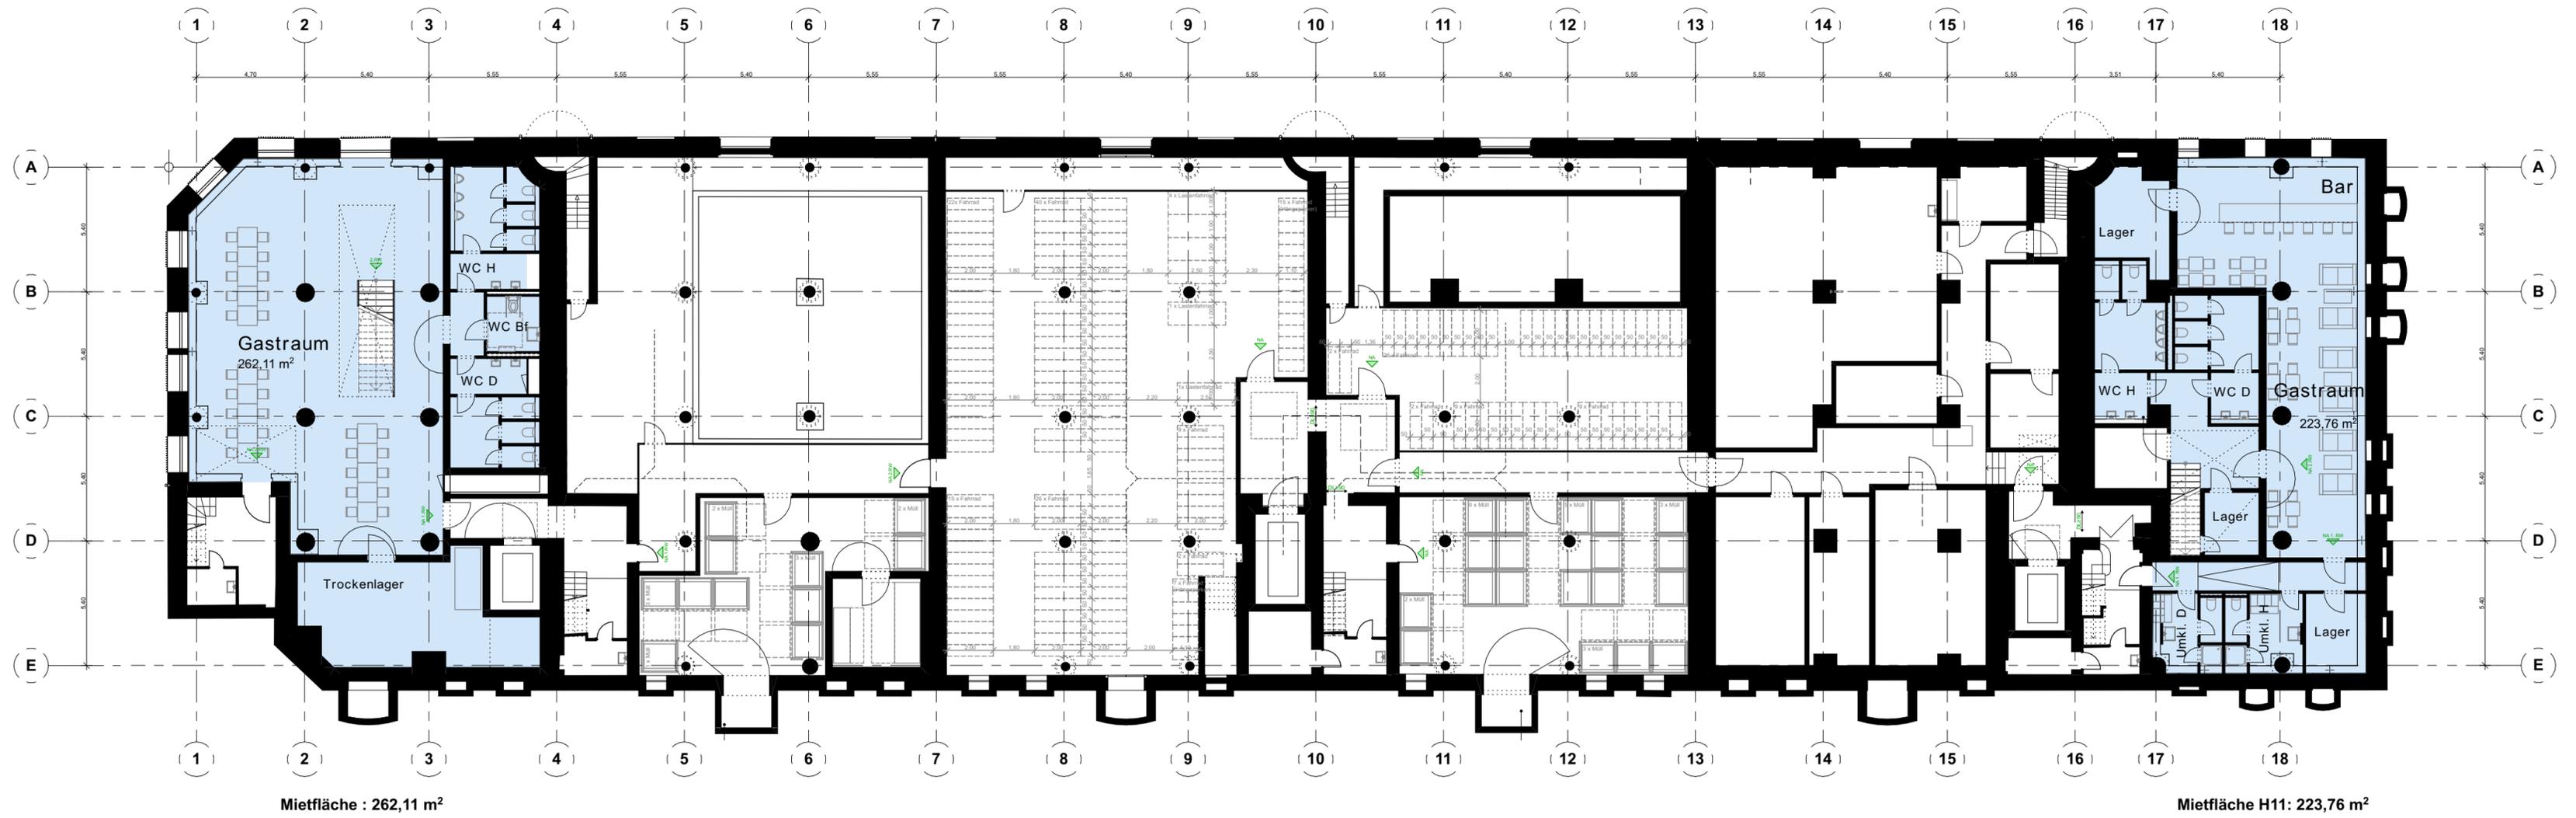

DIESER PLAN IST URHEBERRECHTLICH GESCHÜTZT. BEI WEITERVERWENDUNG (AUCH AUSZUGSWEISE) IST DFZ ARCHITEKTEN GMBH ZU VERMERKEN.

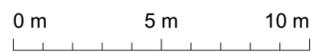


**BAUHERR:**  
HHLA 2. Speicherstadt  
Immobilien GmbH & Co. KG  
Bei St. Annen 1 - 20457 Hamburg

**PROJEKT:**  
Speicher Block V  
Umnützung & Modernisierung

**HINWEIS:**  
Bei den in Anlehnung an GIF ermittelten Flächen handelt es sich um ca. Maße, die sich im Zuge der Ausführungsplanung noch verändern können.  
Die Darstellung der Möblierung ist beispielhaft und dient lediglich der Anschauung.

**DFZ ARCHITEKTEN**  
DFZ ARCHITEKTEN GMBH | KLOPSTOCKSTR. 23 | 22765 HAMBURG  
TELEFON: +49(0)40 88601-0 | TELEFAX: +49(0)40 88601-44  
OFFICE@DFZ-ARCHITEKTEN.DE | WWW.DFZ-ARCHITEKTEN.DE

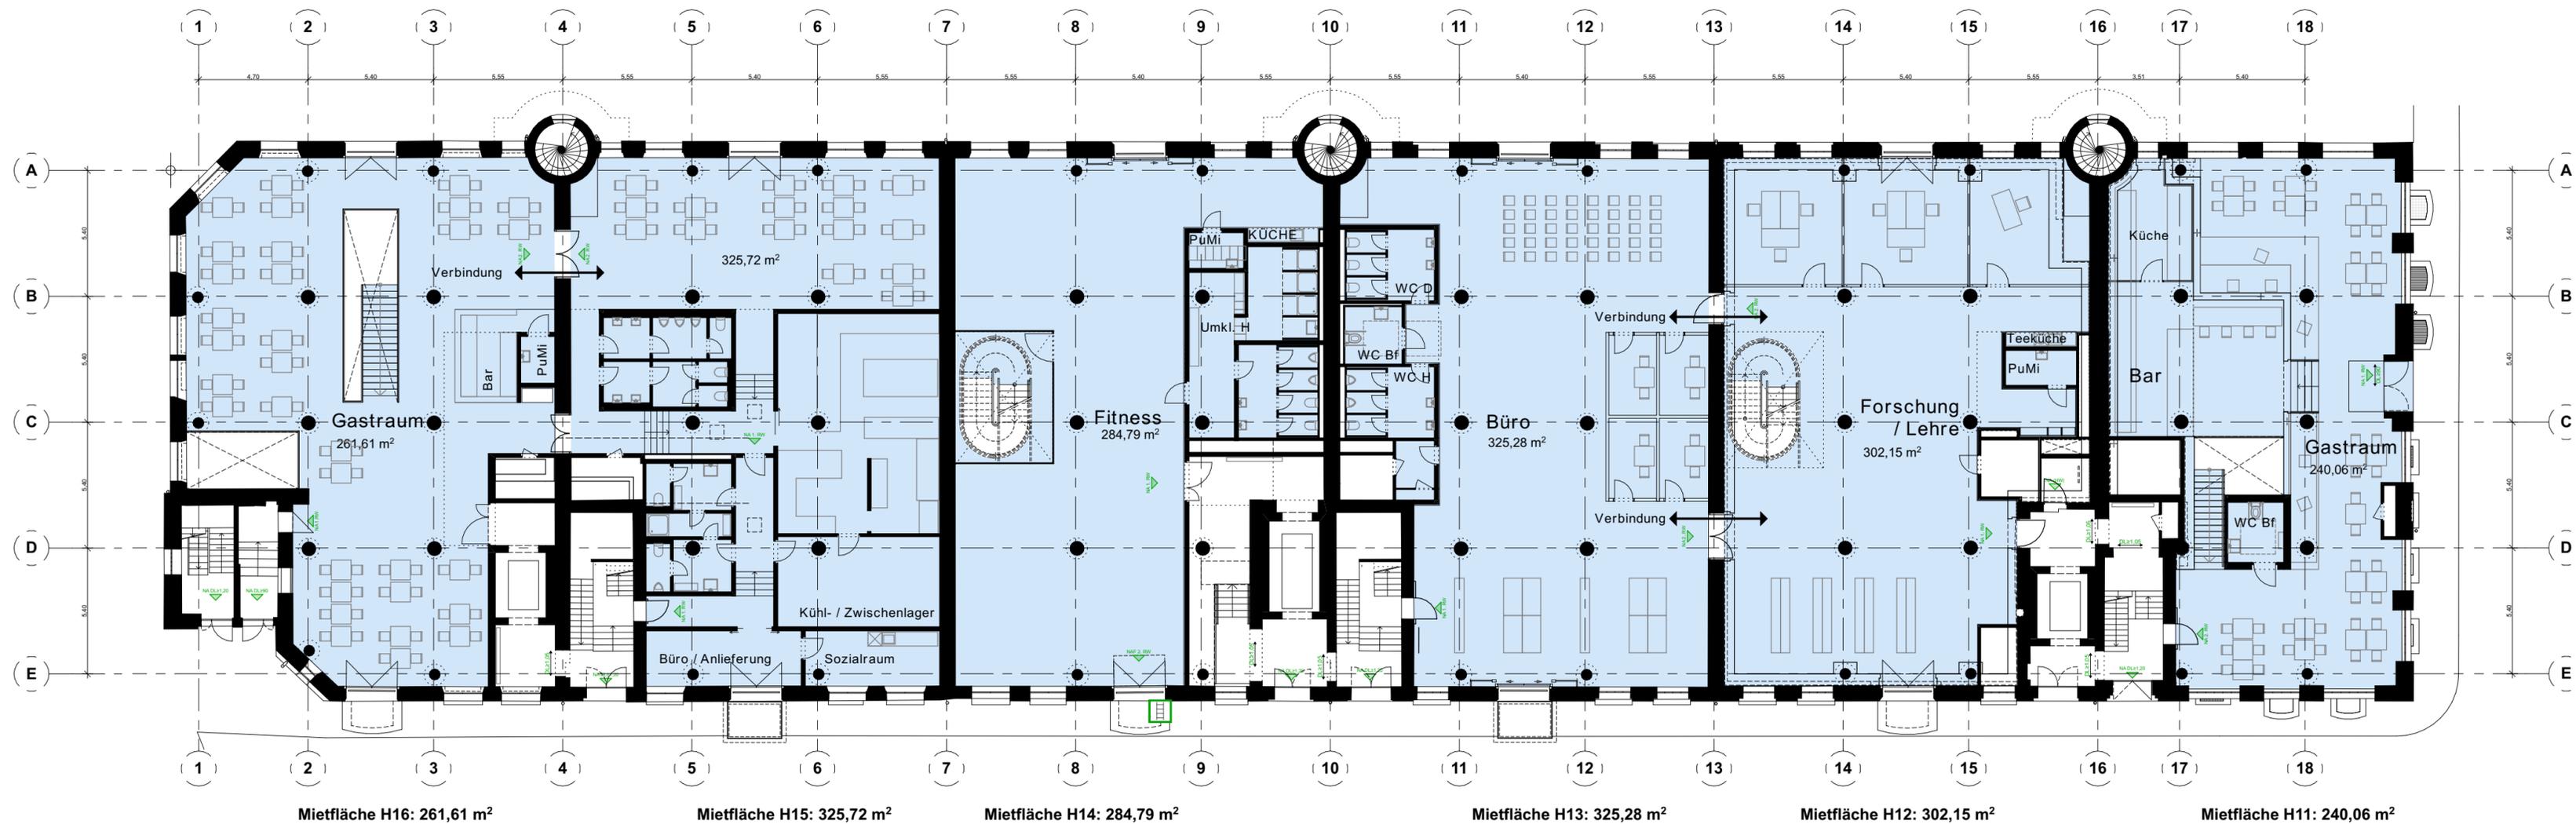

16 15 14 13 12 11

DIESER PLAN IST URHEBERRECHTLICH GESCHÜTZT. BEI WEITERVERWENDUNG (AUCH AUSZUGSWEISE) IST DFZ ARCHITEKTEN GMBH ZU VERMERKEN.





**BAUHERR:**  
HHLA 2. Speicherstadt  
Immobilien GmbH & Co. KG  
Bei St. Annen 1 - 20457 Hamburg

**PROJEKT:**  
Speicher Block V  
Umnützung & Modernisierung

**HINWEIS:**  
Bei den in Anlehnung an GIF ermittelten Flächen handelt es sich um ca. Maße, die sich im Zuge der Ausführungsplanung noch verändern können.  
Die Darstellung der Möblierung ist beispielhaft und dient lediglich der Anschauung.

**DFZ ARCHITEKTEN**  
DFZ ARCHITEKTEN GMBH | KLOPSTOCKSTR. 23 | 22765 HAMBURG  
TELEFON: +49(0)40 88601-10 | TELEFAX: +49(0)40 88601-14  
OFFICE@DFZ-ARCHITEKTEN.DE | WWW.DFZ-ARCHITEKTEN.DE

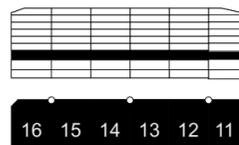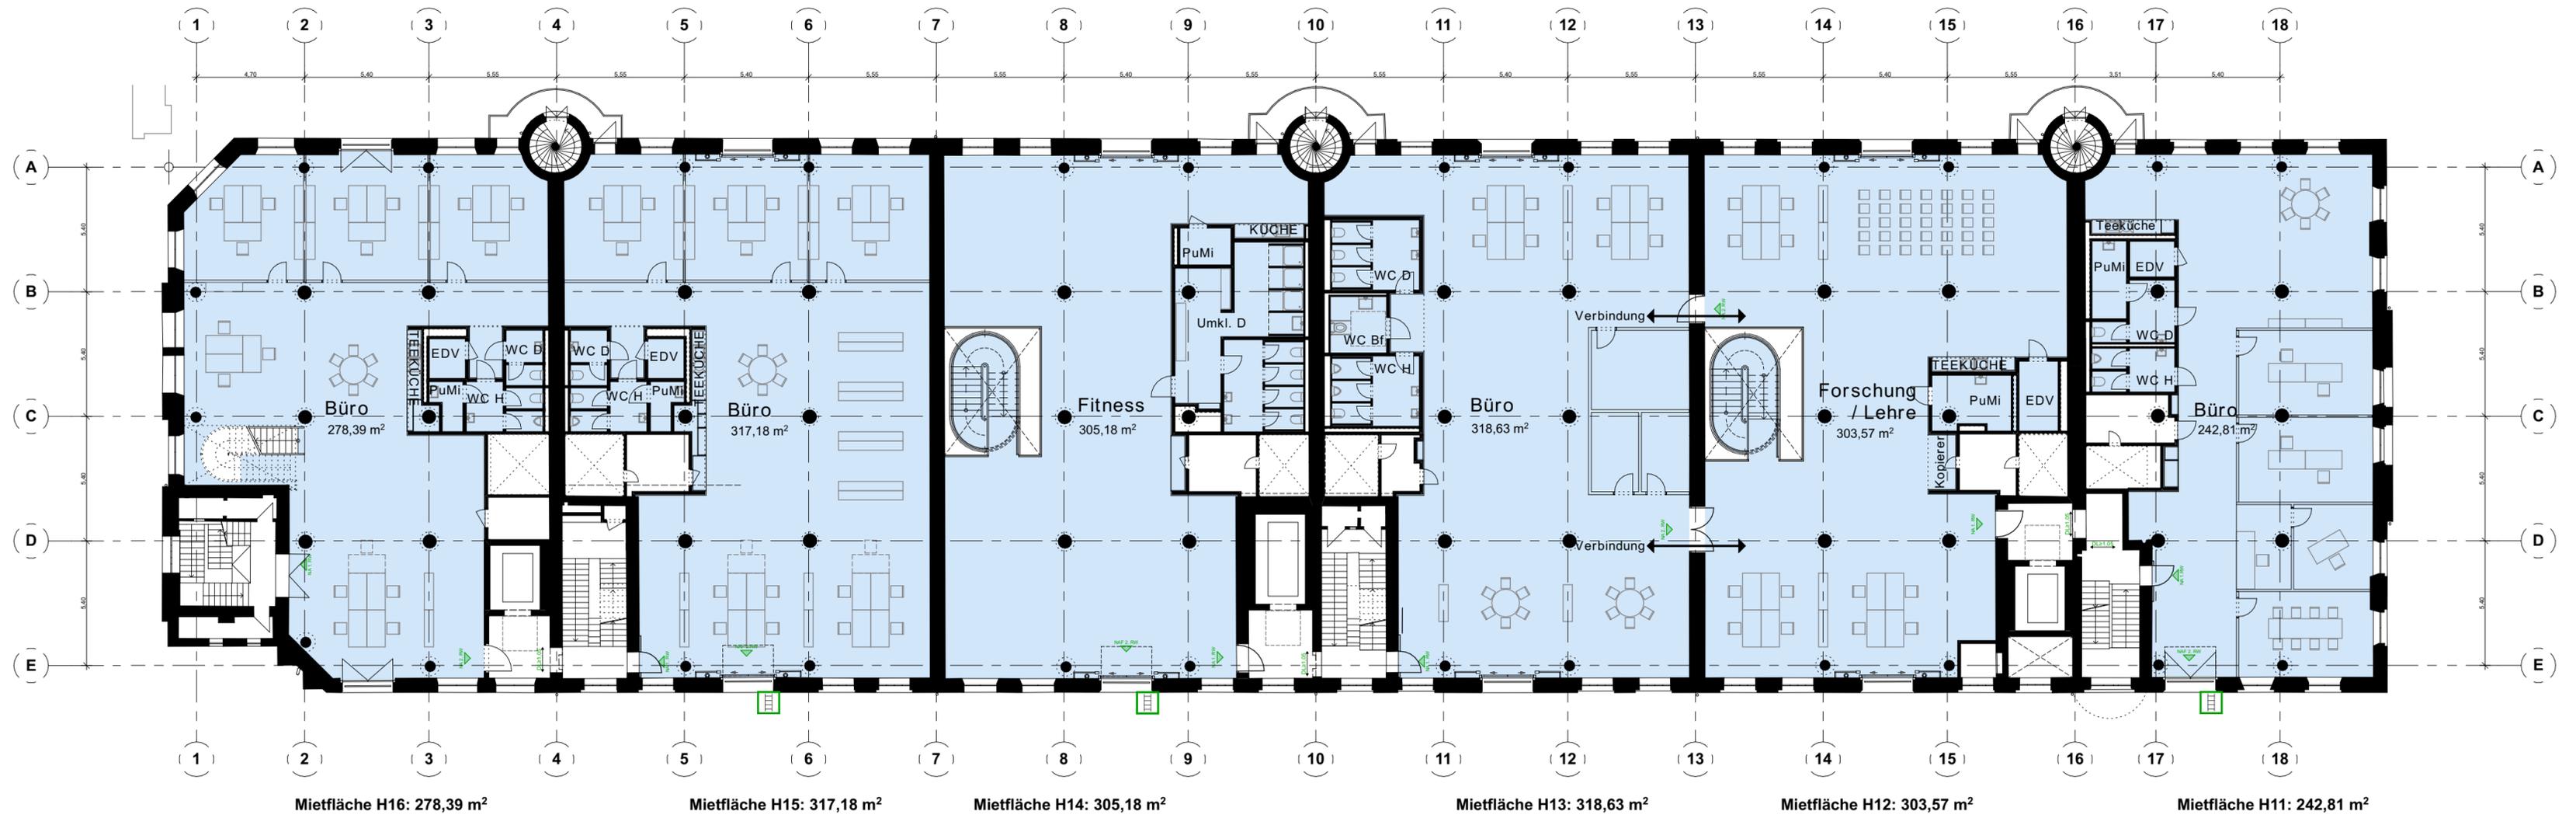

DIESER PLAN IST URHEBERRECHTLICH GESCHÜTZT. BEI WEITERVERWENDUNG (AUCH AUSZUGSWEISE) IST DFZ ARCHITEKTEN GMBH ZU VERMERKEN.




**BAUHERR:**  
HHLA 2. Speicherstadt  
Immobilien GmbH & Co. KG  
Bei St. Annen 1 - 20457 Hamburg

**PROJEKT:**  
Speicher Block V  
Umnützung & Modernisierung

**HINWEIS:**  
Bei den in Anlehnung an GIF ermittelten Flächen handelt es sich um ca. Maße, die sich im Zuge der Ausführungsplanung noch verändern können.  
Die Darstellung der Möblierung ist beispielhaft und dient lediglich der Anschauung.


**DFZ ARCHITEKTEN**  
DFZ ARCHITEKTEN GMBH | KLOPSTOCKSTR. 23 | 22765 HAMBURG  
TELEFON: +49(0)40 886001-0 | TELEFAX: +49(0)40 886001-44  
OFFICE@DFZ-ARCHITEKTEN.DE | WWW.DFZ-ARCHITEKTEN.DE



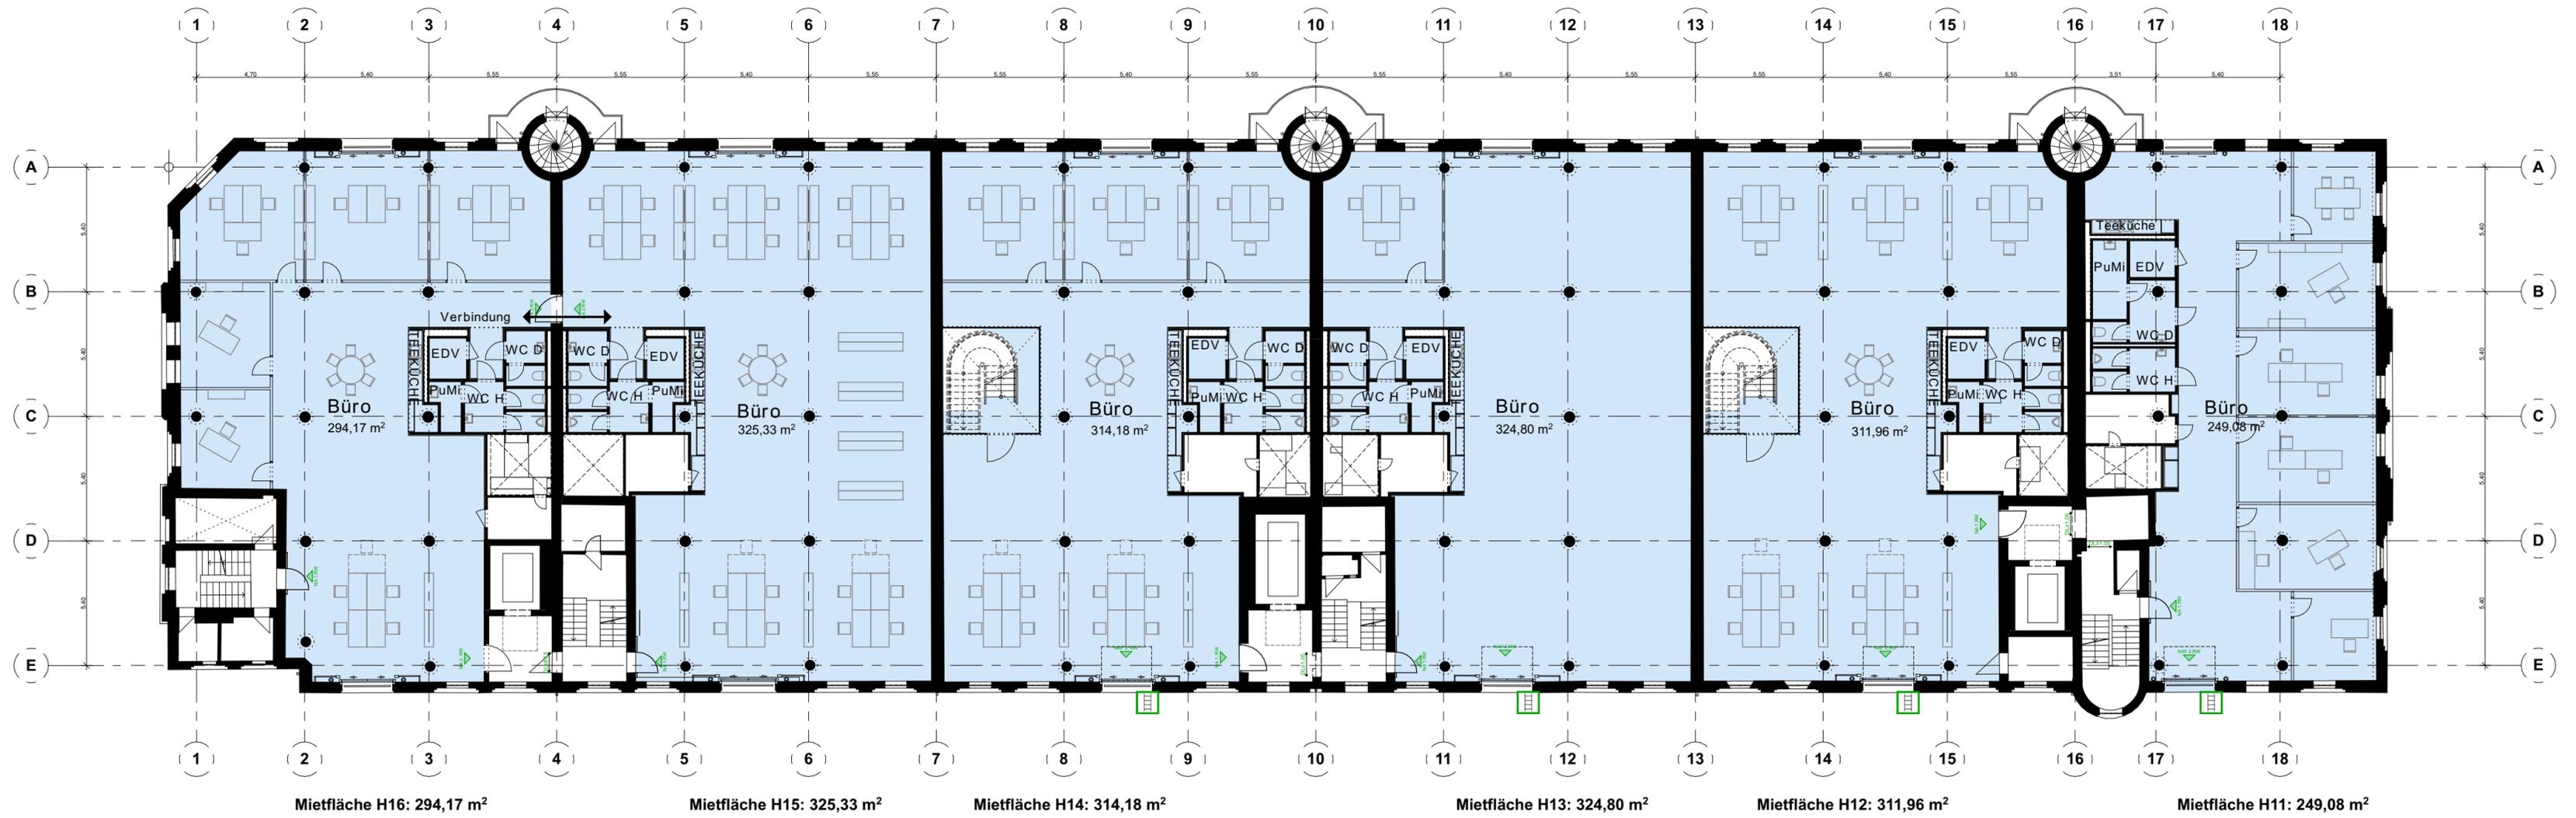

16 15 14 13 12 11

DIESER PLAN IST URHEBERRECHTLICH GESCHÜTZT. BEI WEITERVERWENDUNG (AUCH AUSZUGSWEISE) IST DFZ ARCHITEKTEN GMBH ZU VERMERKEN.

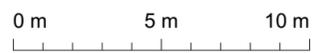


**BAUHERR:**  
 HHLA 2. Speicherstadt  
 Immobilien GmbH & Co. KG  
 Bei St. Annen 1 - 20457 Hamburg

**PROJEKT:**  
 Speicher Block V  
 Umnützung & Modernisierung


**HINWEIS:**  
 Bei den in Anlehnung an GIF ermittelten Flächen handelt es sich um ca. Maße, die sich im Zuge der Ausführungsplanung noch verändern können.  
 Die Darstellung der Möblierung ist beispielhaft und dient lediglich der Anschauung.

**DFZ ARCHITEKTEN**  
 DFZ ARCHITEKTEN GMBH | KLOPSTOCKSTR. 23 | 22765 HAMBURG  
 TELEFON: +49(0)40 88601-0 | TELEFAX: +49(0)40 88601-14  
 OFFICE@DFZ-ARCHITEKTEN.DE | WWW.DFZ-ARCHITEKTEN.DE

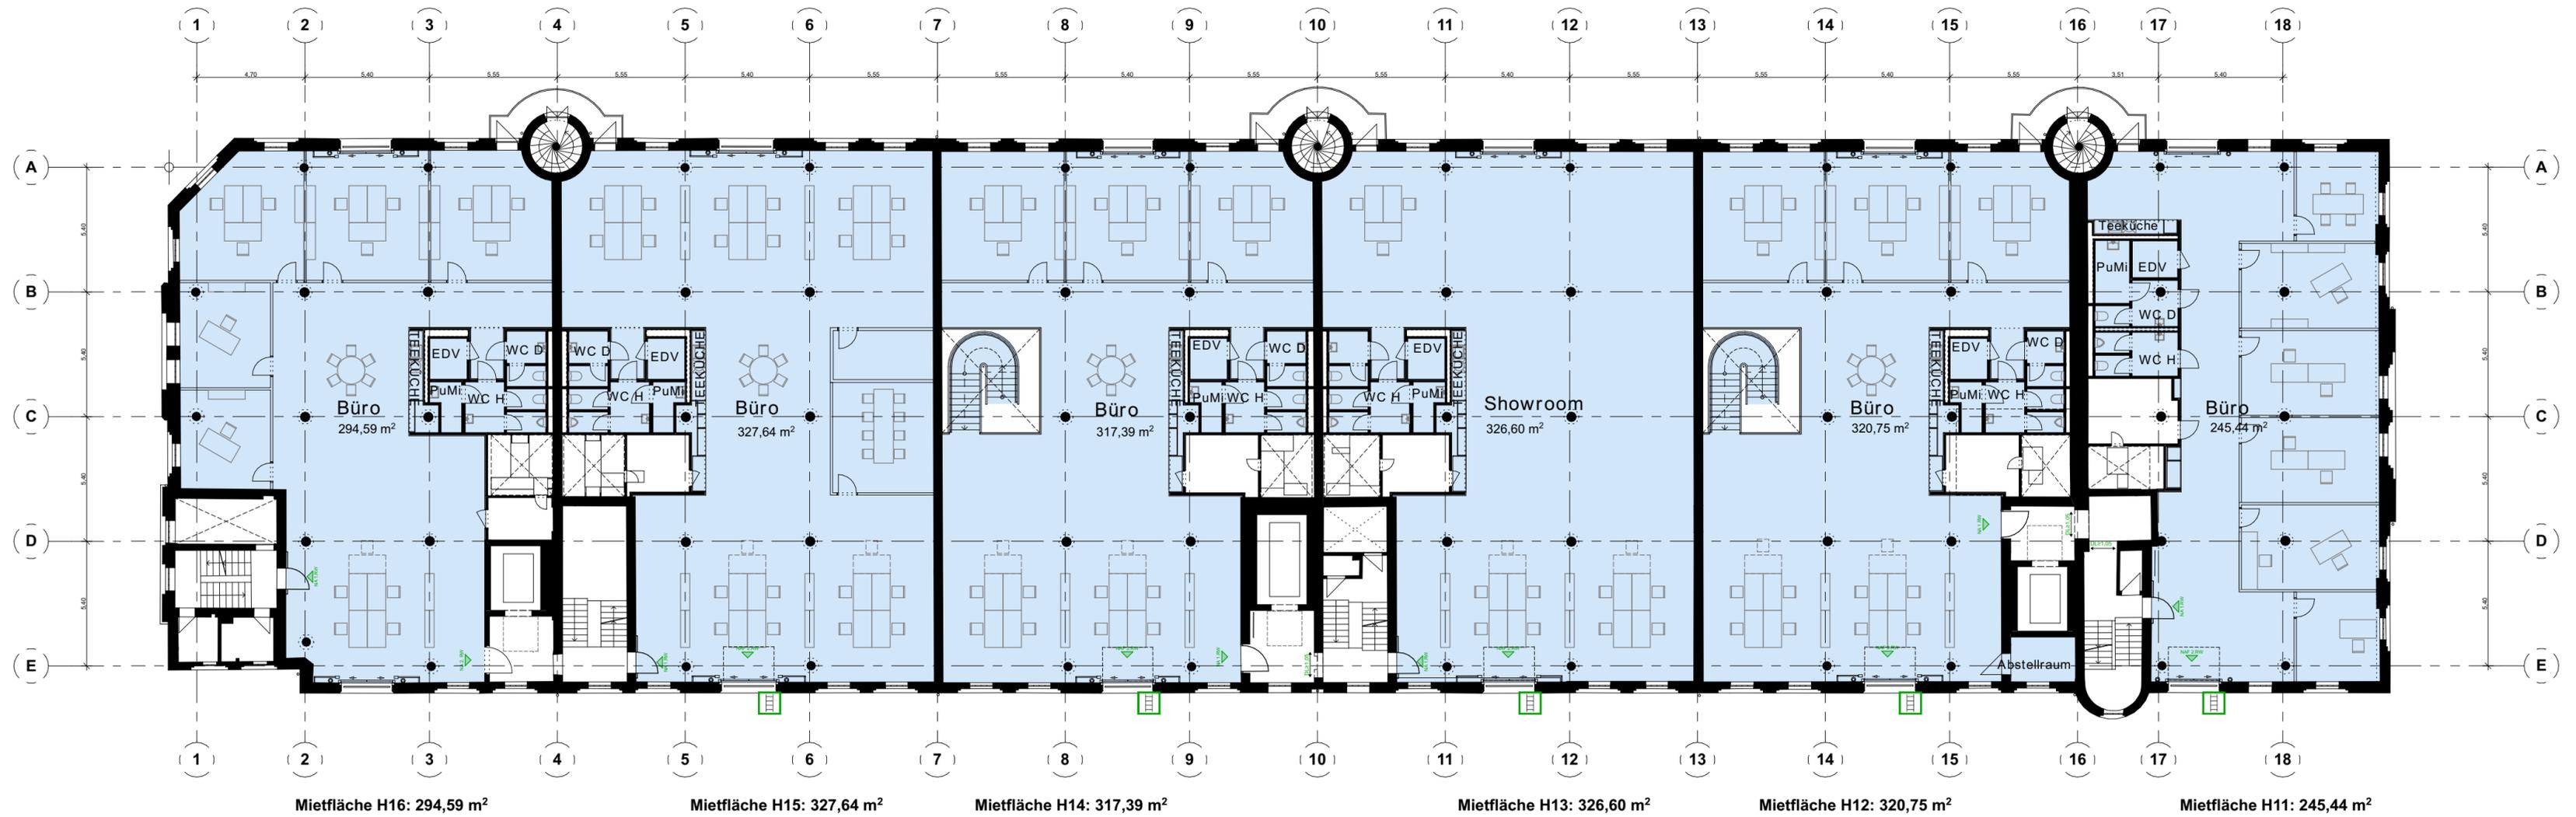

16 15 14 13 12 11

DIESER PLAN IST URHEBERRECHTLICH GESCHÜTZT. BEI WEITERVERWENDUNG (AUCH AUSZUGSWEISE) IST DFZ ARCHITEKTEN GMBH ZU VERMERKEN.

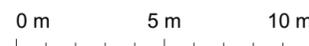


**BAUHERR:**  
 HHLA 2. Speicherstadt  
 Immobilien GmbH & Co. KG  
 Bei St. Annen 1 - 20457 Hamburg

**PROJEKT:**  
 Speicher Block V  
 Umnützung & Modernisierung

**HINWEIS:**  
 Bei den in Anlehnung an GIF ermittelten Flächen handelt es sich um ca. Maße, die sich im Zuge der Ausführungsplanung noch verändern können.  
 Die Darstellung der Möblierung ist beispielhaft und dient lediglich der Anschauung.

**DFZ ARCHITEKTEN**  
 DFZ ARCHITEKTEN GMBH | KLOPSTOCKSTR. 23 | 22765 HAMBURG  
 TELEFON: +49(0)40 88601-0 | TELEFAX: +49(0)40 88601-14  
 OFFICE@DFZ-ARCHITEKTEN.DE | WWW.DFZ-ARCHITEKTEN.DE

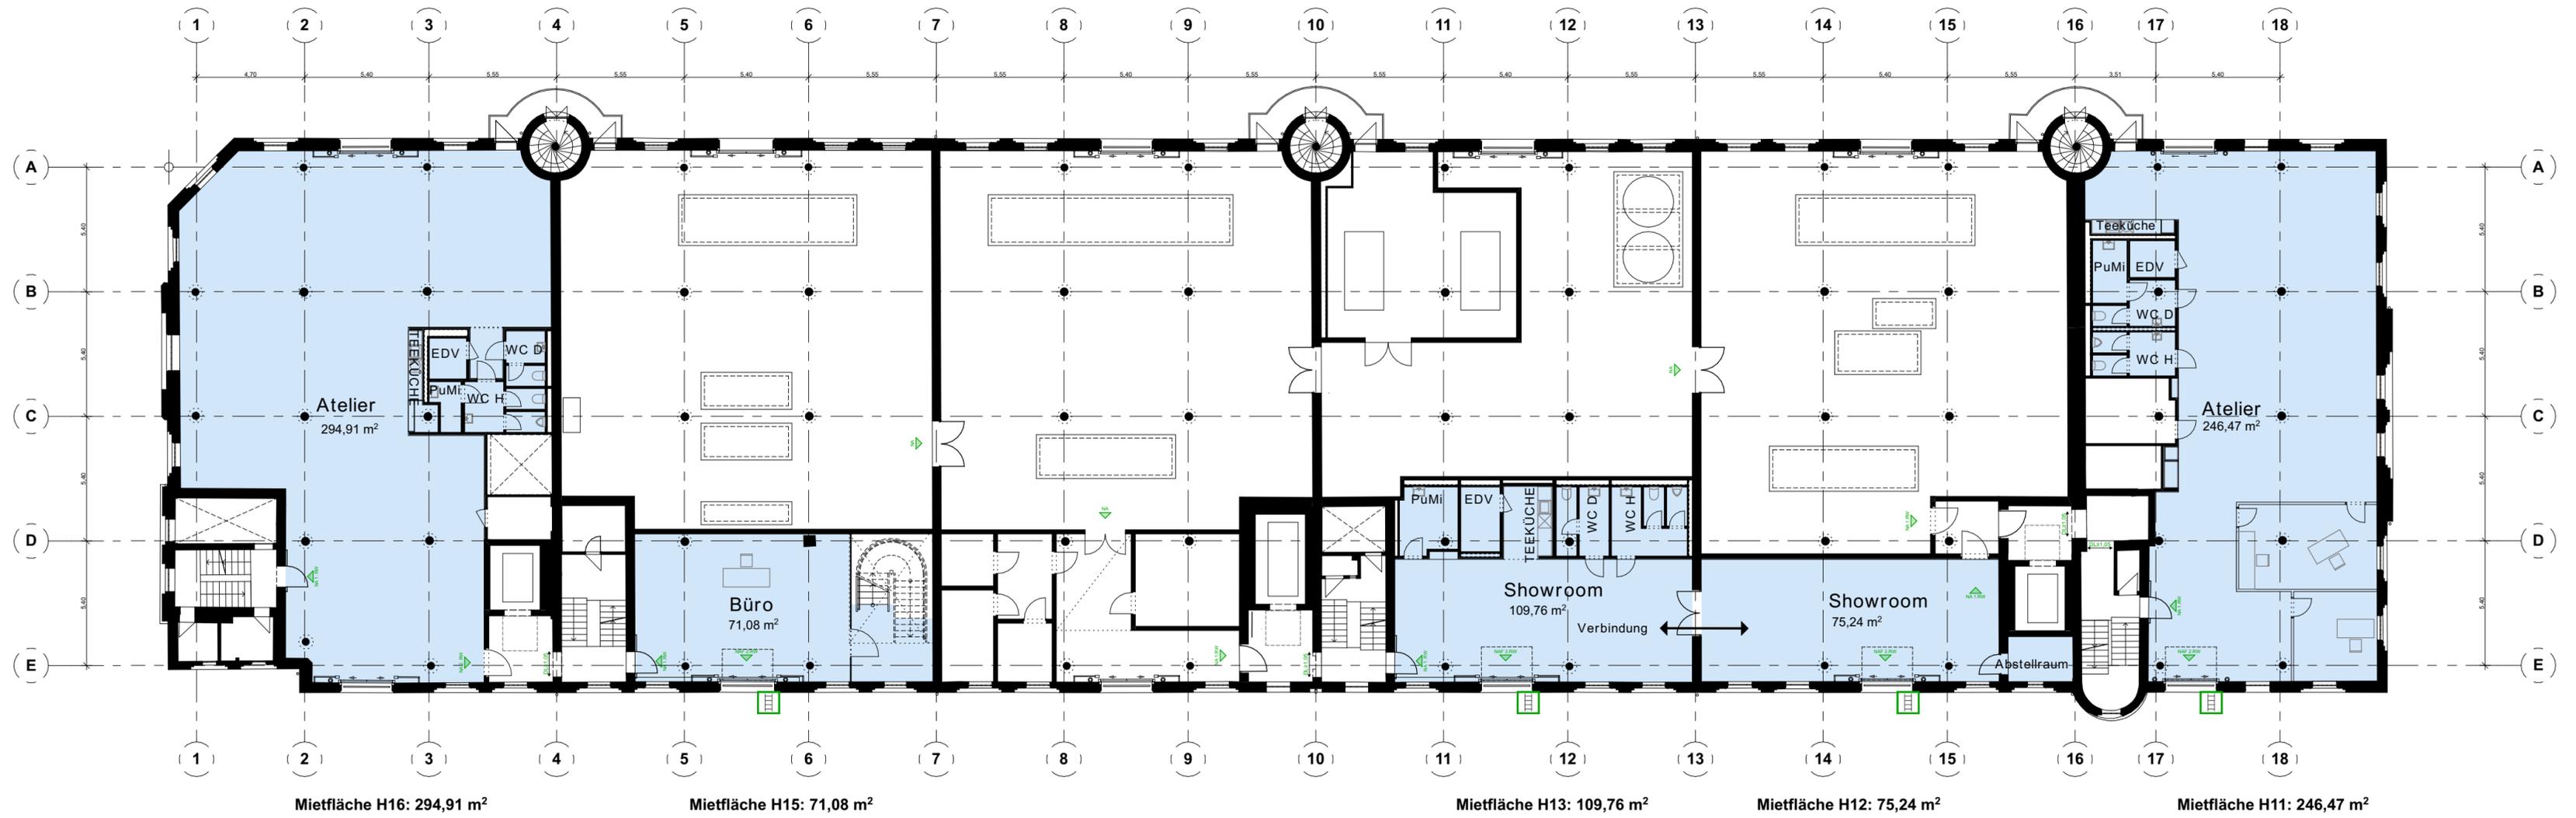


16 15 14 13 12 11

DIESER PLAN IST URHEBERRECHTLICH GESCHÜTZT. BEI WEITERVERWENDUNG (AUCH AUSZUGSWEISE) IST DFZ ARCHITEKTEN GMBH ZU VERMERKEN.




**BAUHERR:**  
 HHLA 2. Speicherstadt  
 Immobilien GmbH & Co. KG  
 Bei St. Annen 1 - 20457 Hamburg

**PROJEKT:**  
 Speicher Block V  
 Umnützung & Modernisierung

**HINWEIS:**  
 Bei den in Anlehnung an GIF ermittelten Flächen handelt es sich um ca. Maße, die sich im Zuge der Ausführungsplanung noch verändern können.  
 Die Darstellung der Möblierung ist beispielhaft und dient lediglich der Anschauung.


**DFZ ARCHITEKTEN**  
 DFZ ARCHITEKTEN GMBH | KLOPSTOCKSTR. 23 | 22765 HAMBURG  
 TELEFON: +49(0)40 88601-0 | TELEFAX: +49(0)40 88601-14  
 OFFICE@DFZ-ARCHITEKTEN.DE | WWW.DFZ-ARCHITEKTEN.DE

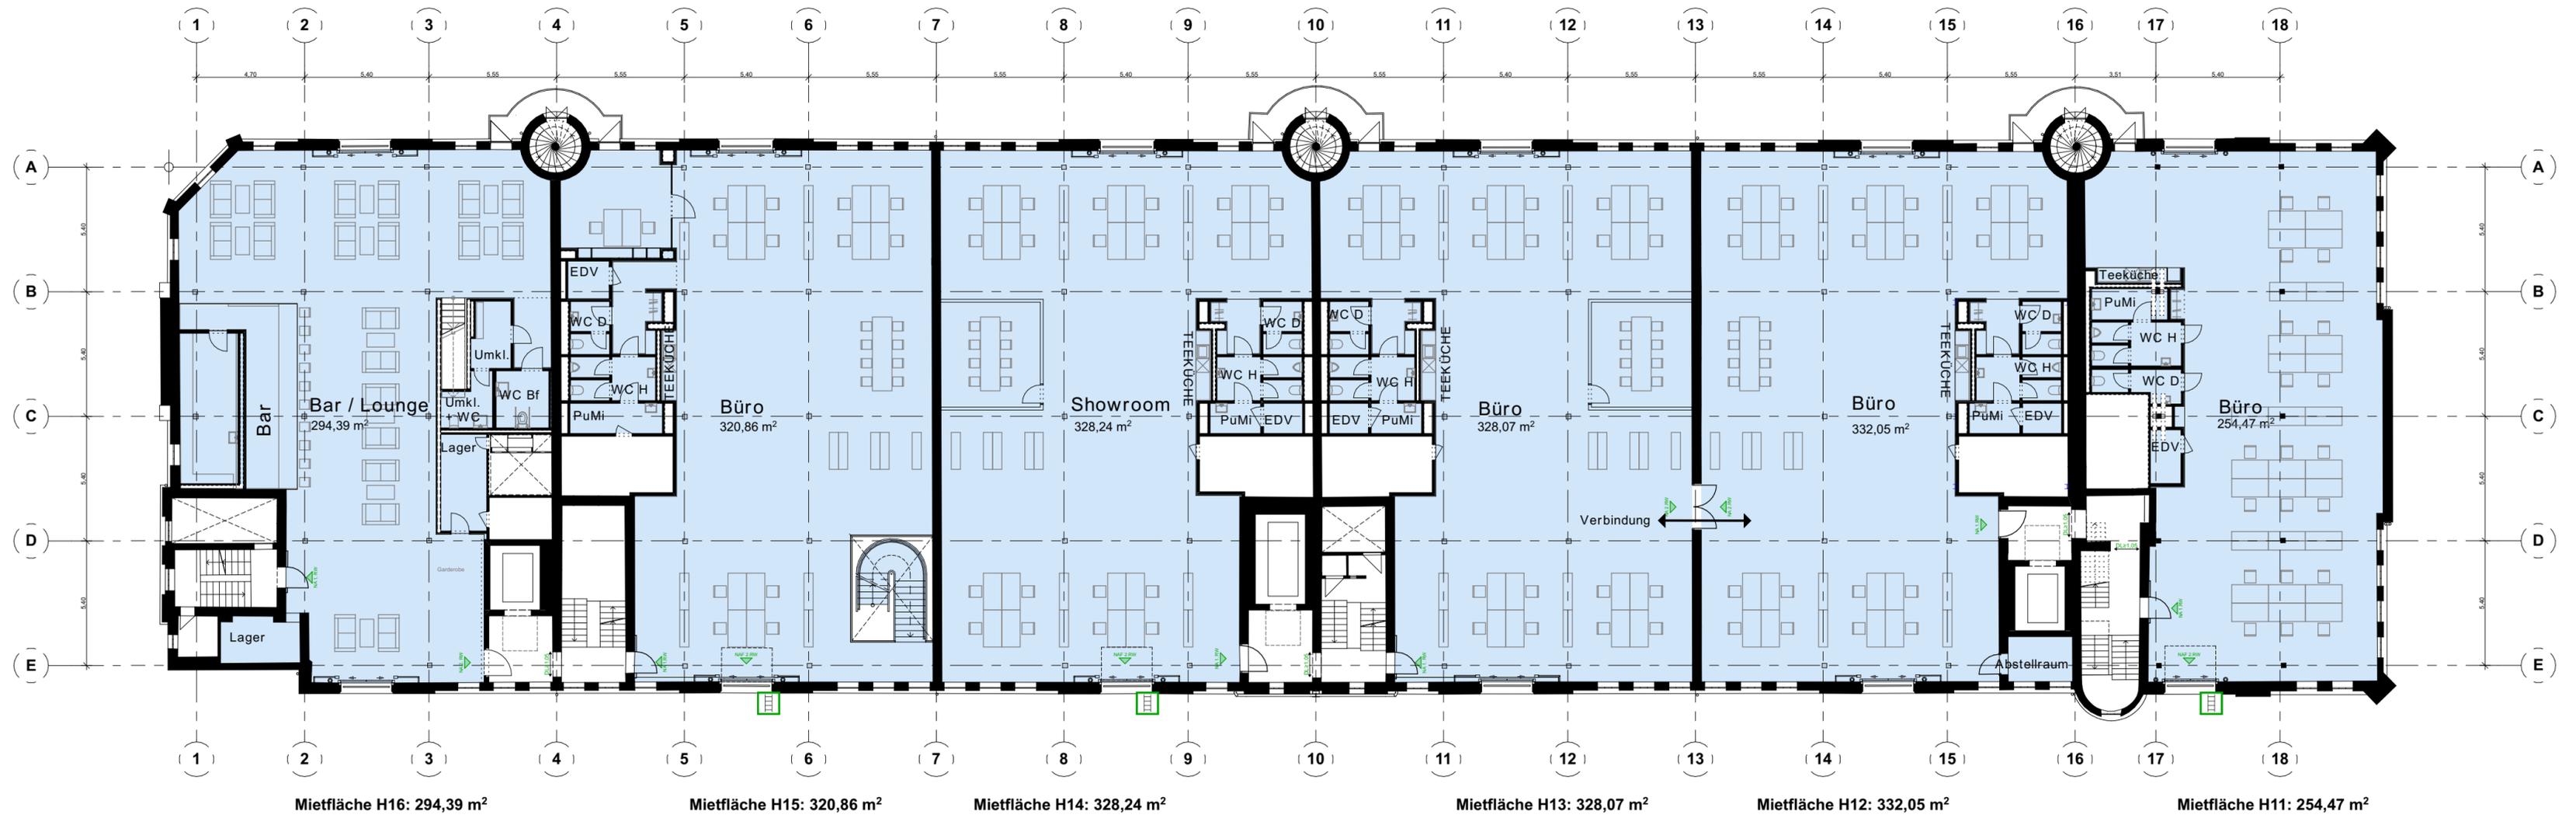

16	15	14	13	12	11
----	----	----	----	----	----

16 15 14 13 12 11

DIESER PLAN IST URHEBERRECHTLICH GESCHÜTZT. BEI WEITERVERWENDUNG (AUCH AUSZUGSWEISE) IST DFZ ARCHITEKTEN GMBH ZU VERMERKEN.

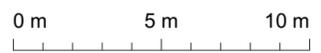

**BAUHERR:**  
 HHLA 2. Speicherstadt  
 Immobilien GmbH & Co. KG  
 Bei St. Annen 1 - 20457 Hamburg

**PROJEKT:**  
 Speicher Block V  
 Umnützung & Modernisierung

**HINWEIS:**  
 Bei den in Anlehnung an GIF ermittelten Flächen handelt es sich um ca. Maße, die sich im Zuge der Ausführungsplanung noch verändern können.  
 Die Darstellung der Möblierung ist beispielhaft und dient lediglich der Anschauung.

**DFZ ARCHITEKTEN**  
 DFZ ARCHITEKTEN GMBH | KLOPSTOCKSTR. 23 | 22765 HAMBURG  
 TELEFON: +49(0)40 88601-0 | TELEFAX: +49(0)40 88601-14  
 OFFICE@DFZ-ARCHITEKTEN.DE | WWW.DFZ-ARCHITEKTEN.DE

