


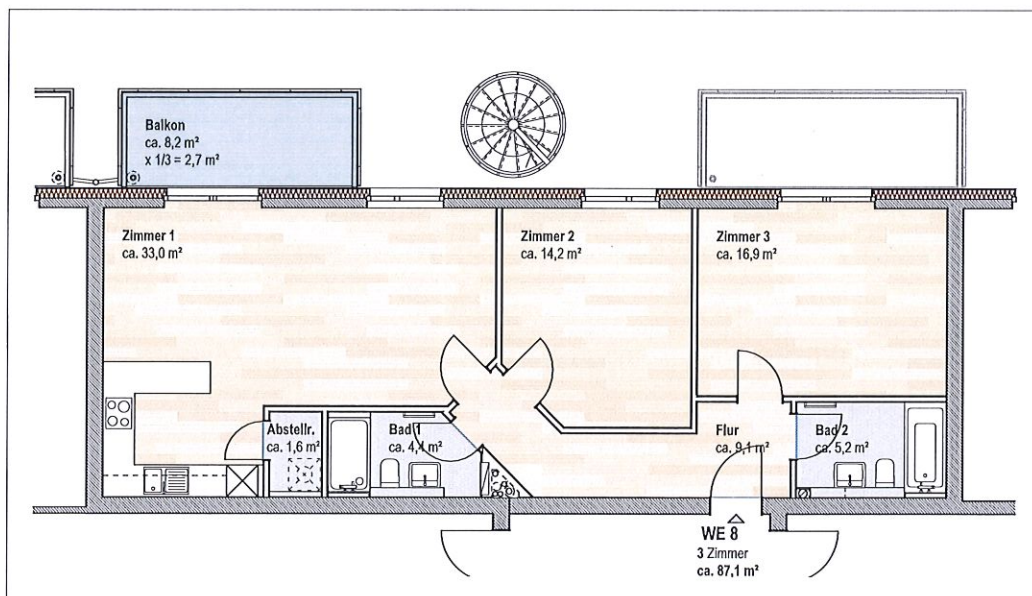

BERNADOTTESTR. 150 WE 8 - 2. OBERGESCHOSS

Maßstab 1:100

Bauherr:

Rebien Grundstücksverwaltungsgesellschaft
(GmbH & Co.) KG, vertreten durch:
Wohnungsbaugesellschaft Rebien mbH

Planung:

Mütel Architekten

Mütel Architekten GmbH

Adresse: Walderseestr. 34
22605 Hamburg
Telefon: 040. 380 30 6 -0
Telefax: 040. 380 30 666
E-Mail: buero@muettel.de

Plan Nr.: WE 8
Dateiname: B150_Vermietungspläne.pln
Datum: 09.02.2021