
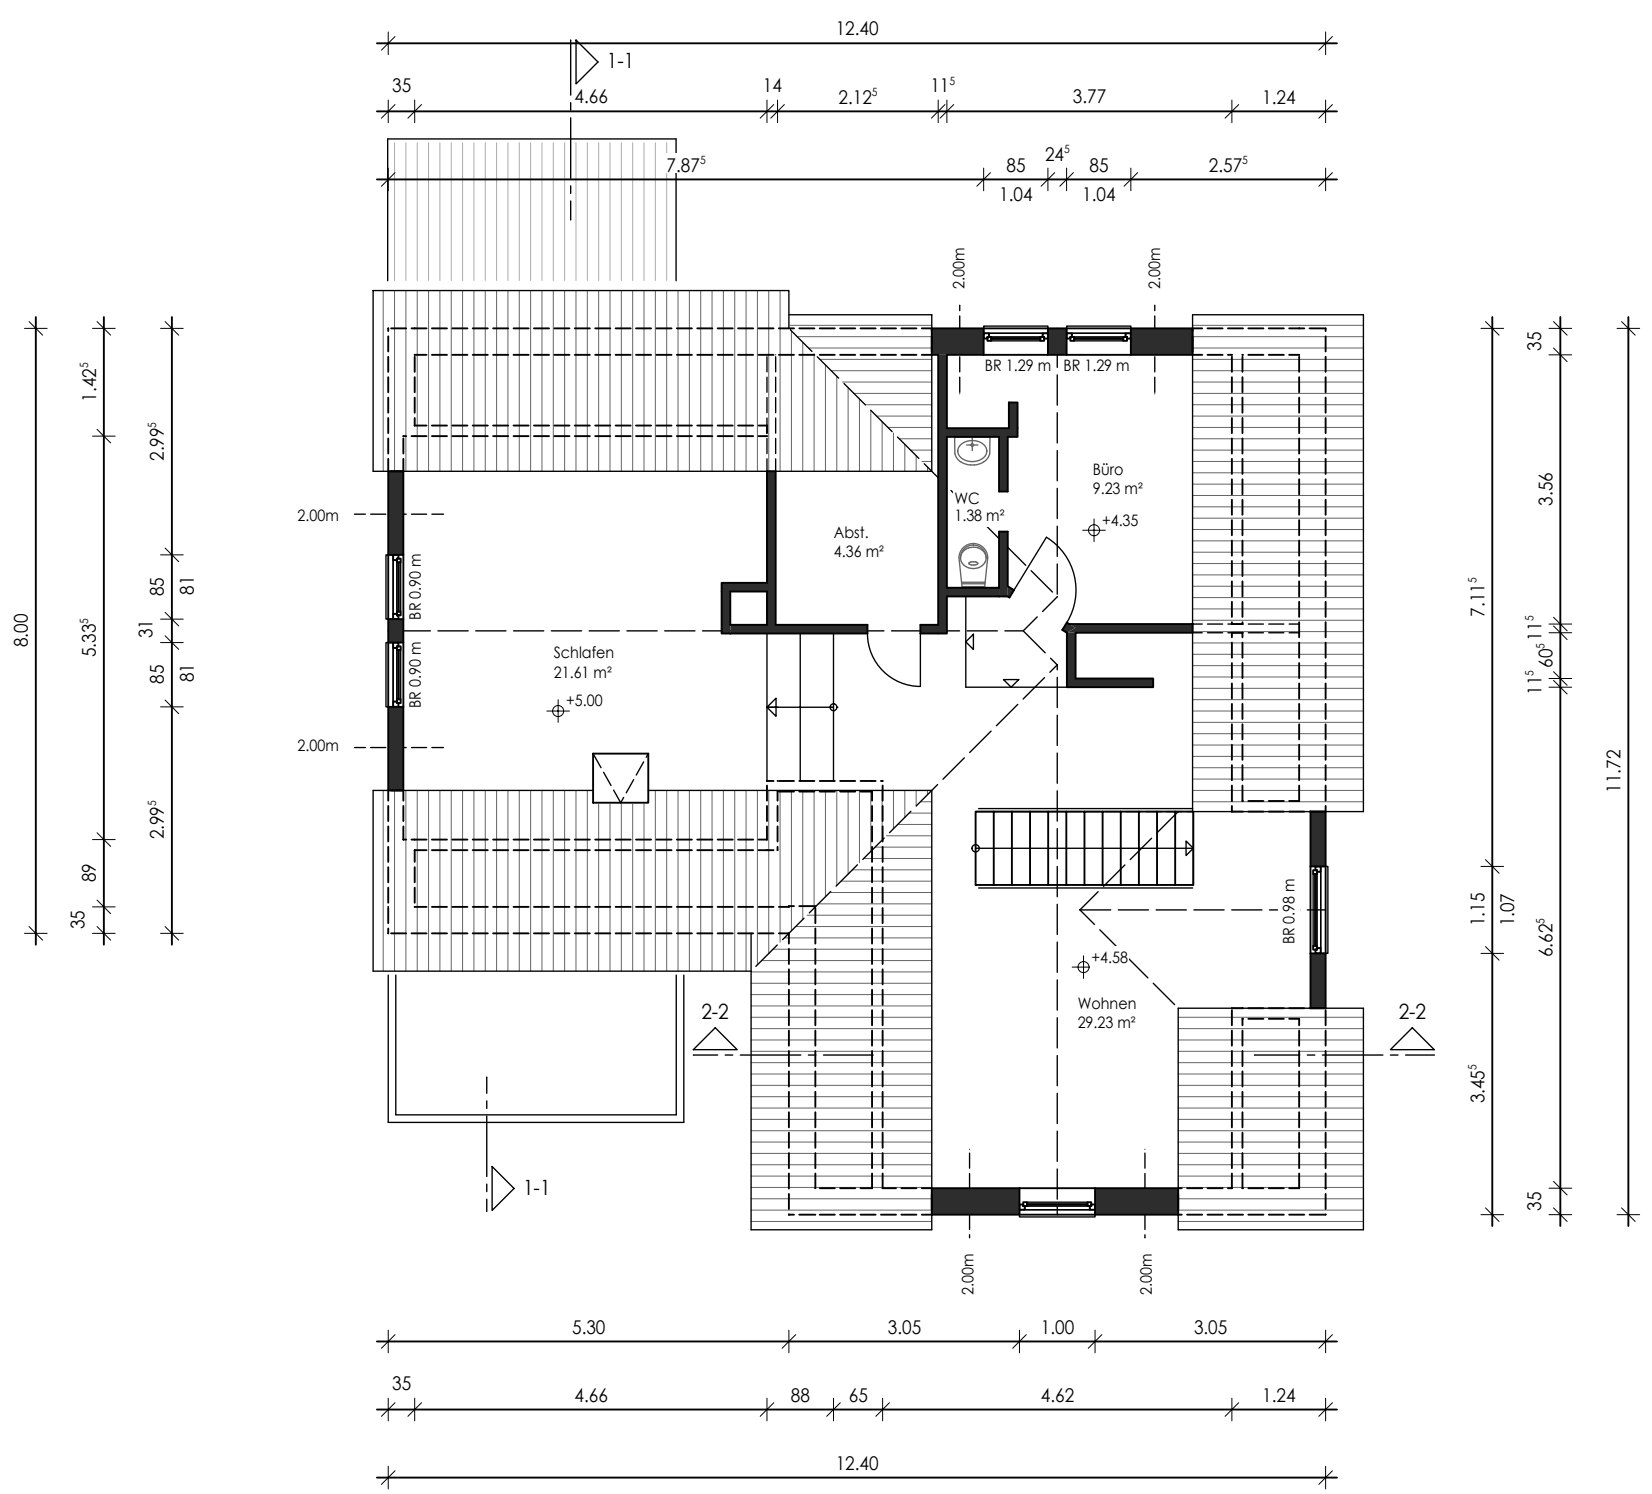


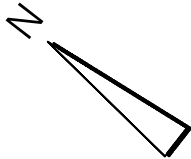

Dachgeschoss

Wohnfläche: 61.48 m²
Nutzfläche: 4.36 m²

Bestand Dachgeschoss

Einfamilien-Fachwerkhaus mit Garage

34474 Diemelstadt - Wrexen

Maßstab 1:100 - 29.09.2025