

Auszug aus dem Liegenschaftskataster

Liegenschaftskarte 1:500


Erstellt am 05.09.2023

Flurstück: 99/21
Flur: 6
Gemarkung: Grömitz

Gemeinde: Grömitz
Kreis: Ostholstein



Erteilende Stelle: Katasteramt
Brolingstr. 53 b-d
23554 Lübeck
Telefon: 0451 30090-0
E-Mail: Poststelle-Luebeck@LVermGeo.landsh.de

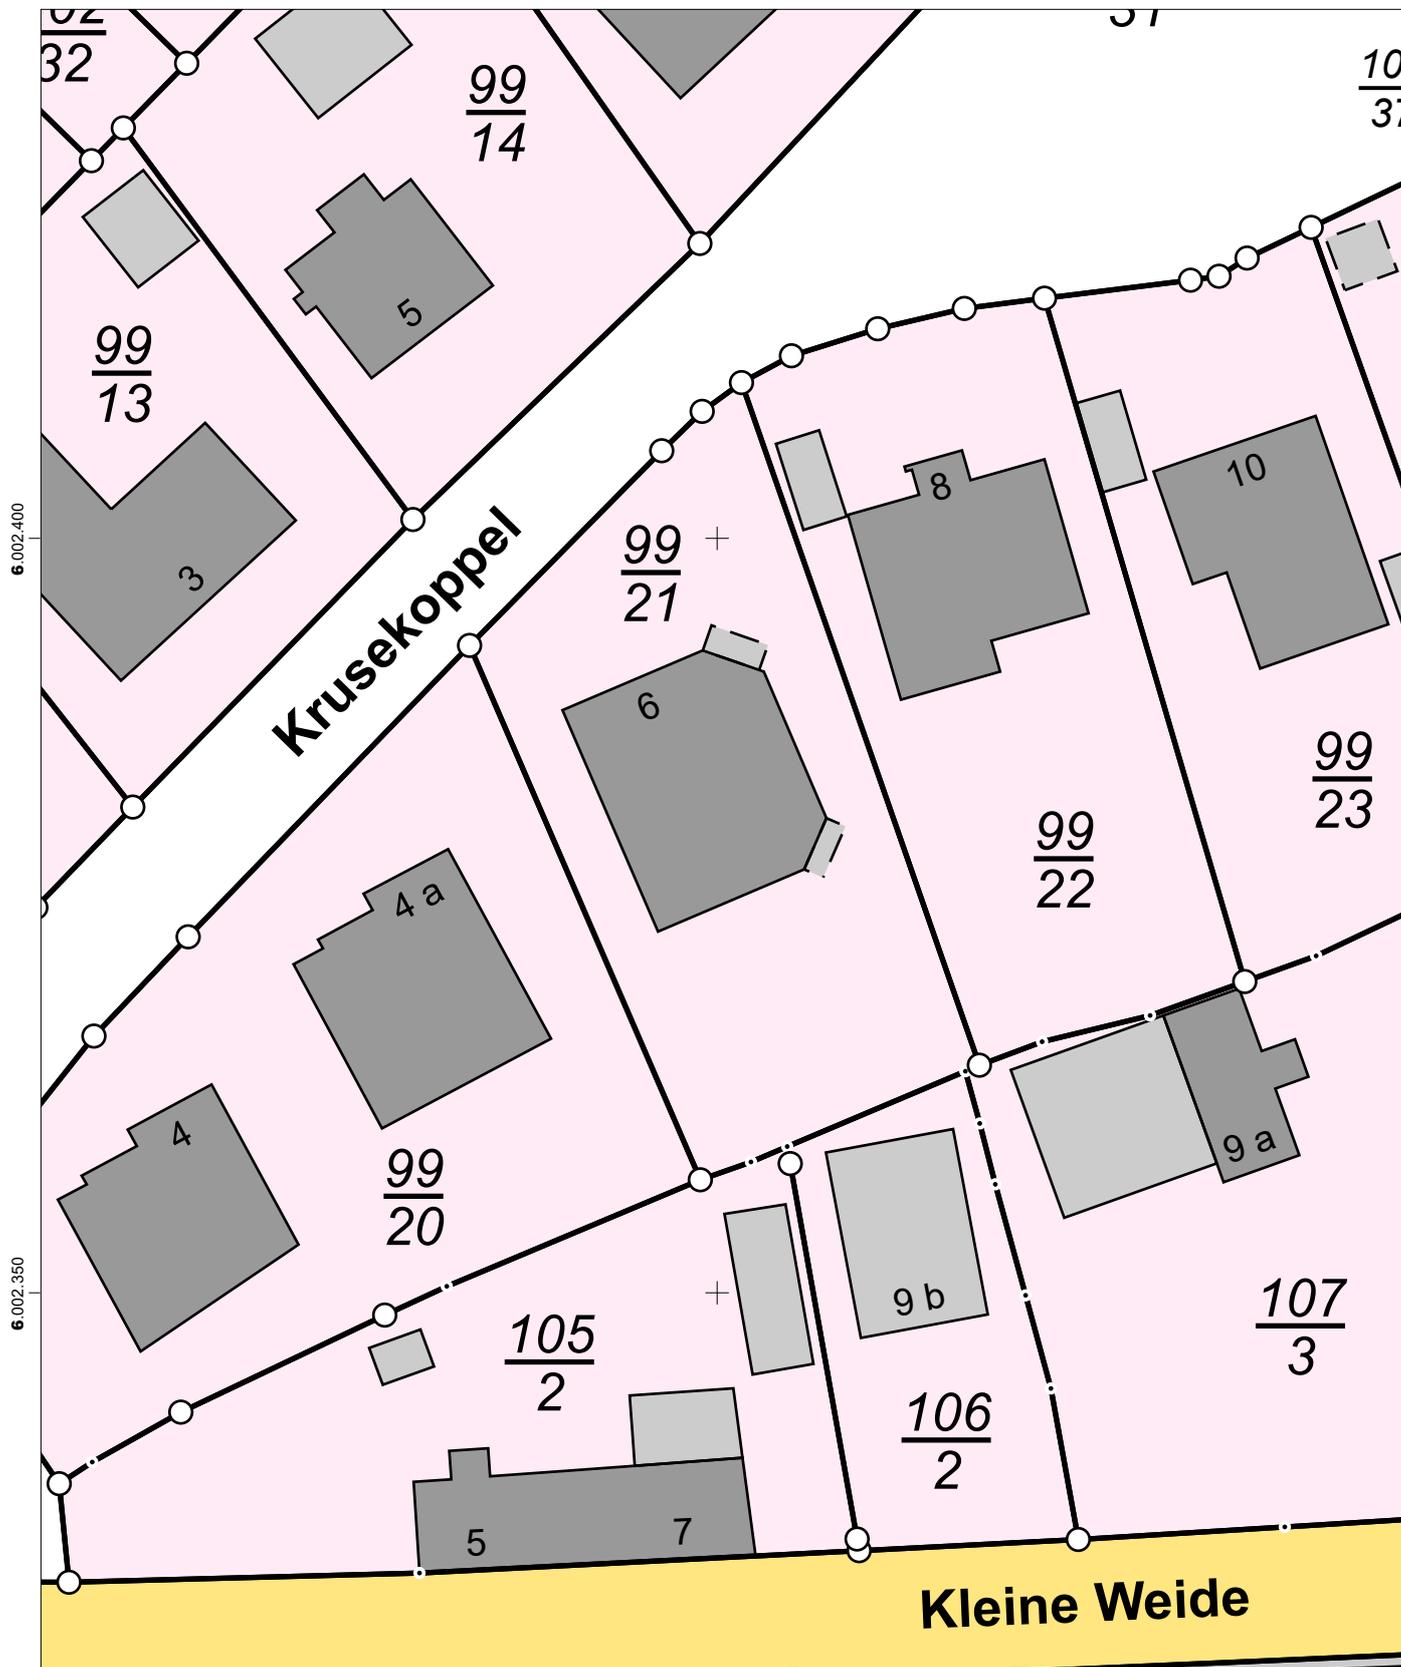

32.627.700

Maßstab: 1:500 0 5 10 15 Meter

Für den Maßstab dieses Auszugs aus dem Liegenschaftskataster ist der ausgedruckte Maßstabsbalken maßgebend. Dieser Auszug ist maschinell erstellt und wird nicht unterschrieben. Vervielfältigung, Umarbeitung, Veröffentlichung und Weitergabe an Dritte nur mit Zustimmung des Landesamtes für Vermessung und Geoinformation Schleswig-Holstein oder zum eigenen Gebrauch (§9 Vermessungs- und Katastergesetz in der jeweils geltenden Fassung).

