


Grundriss Erdgeschoss

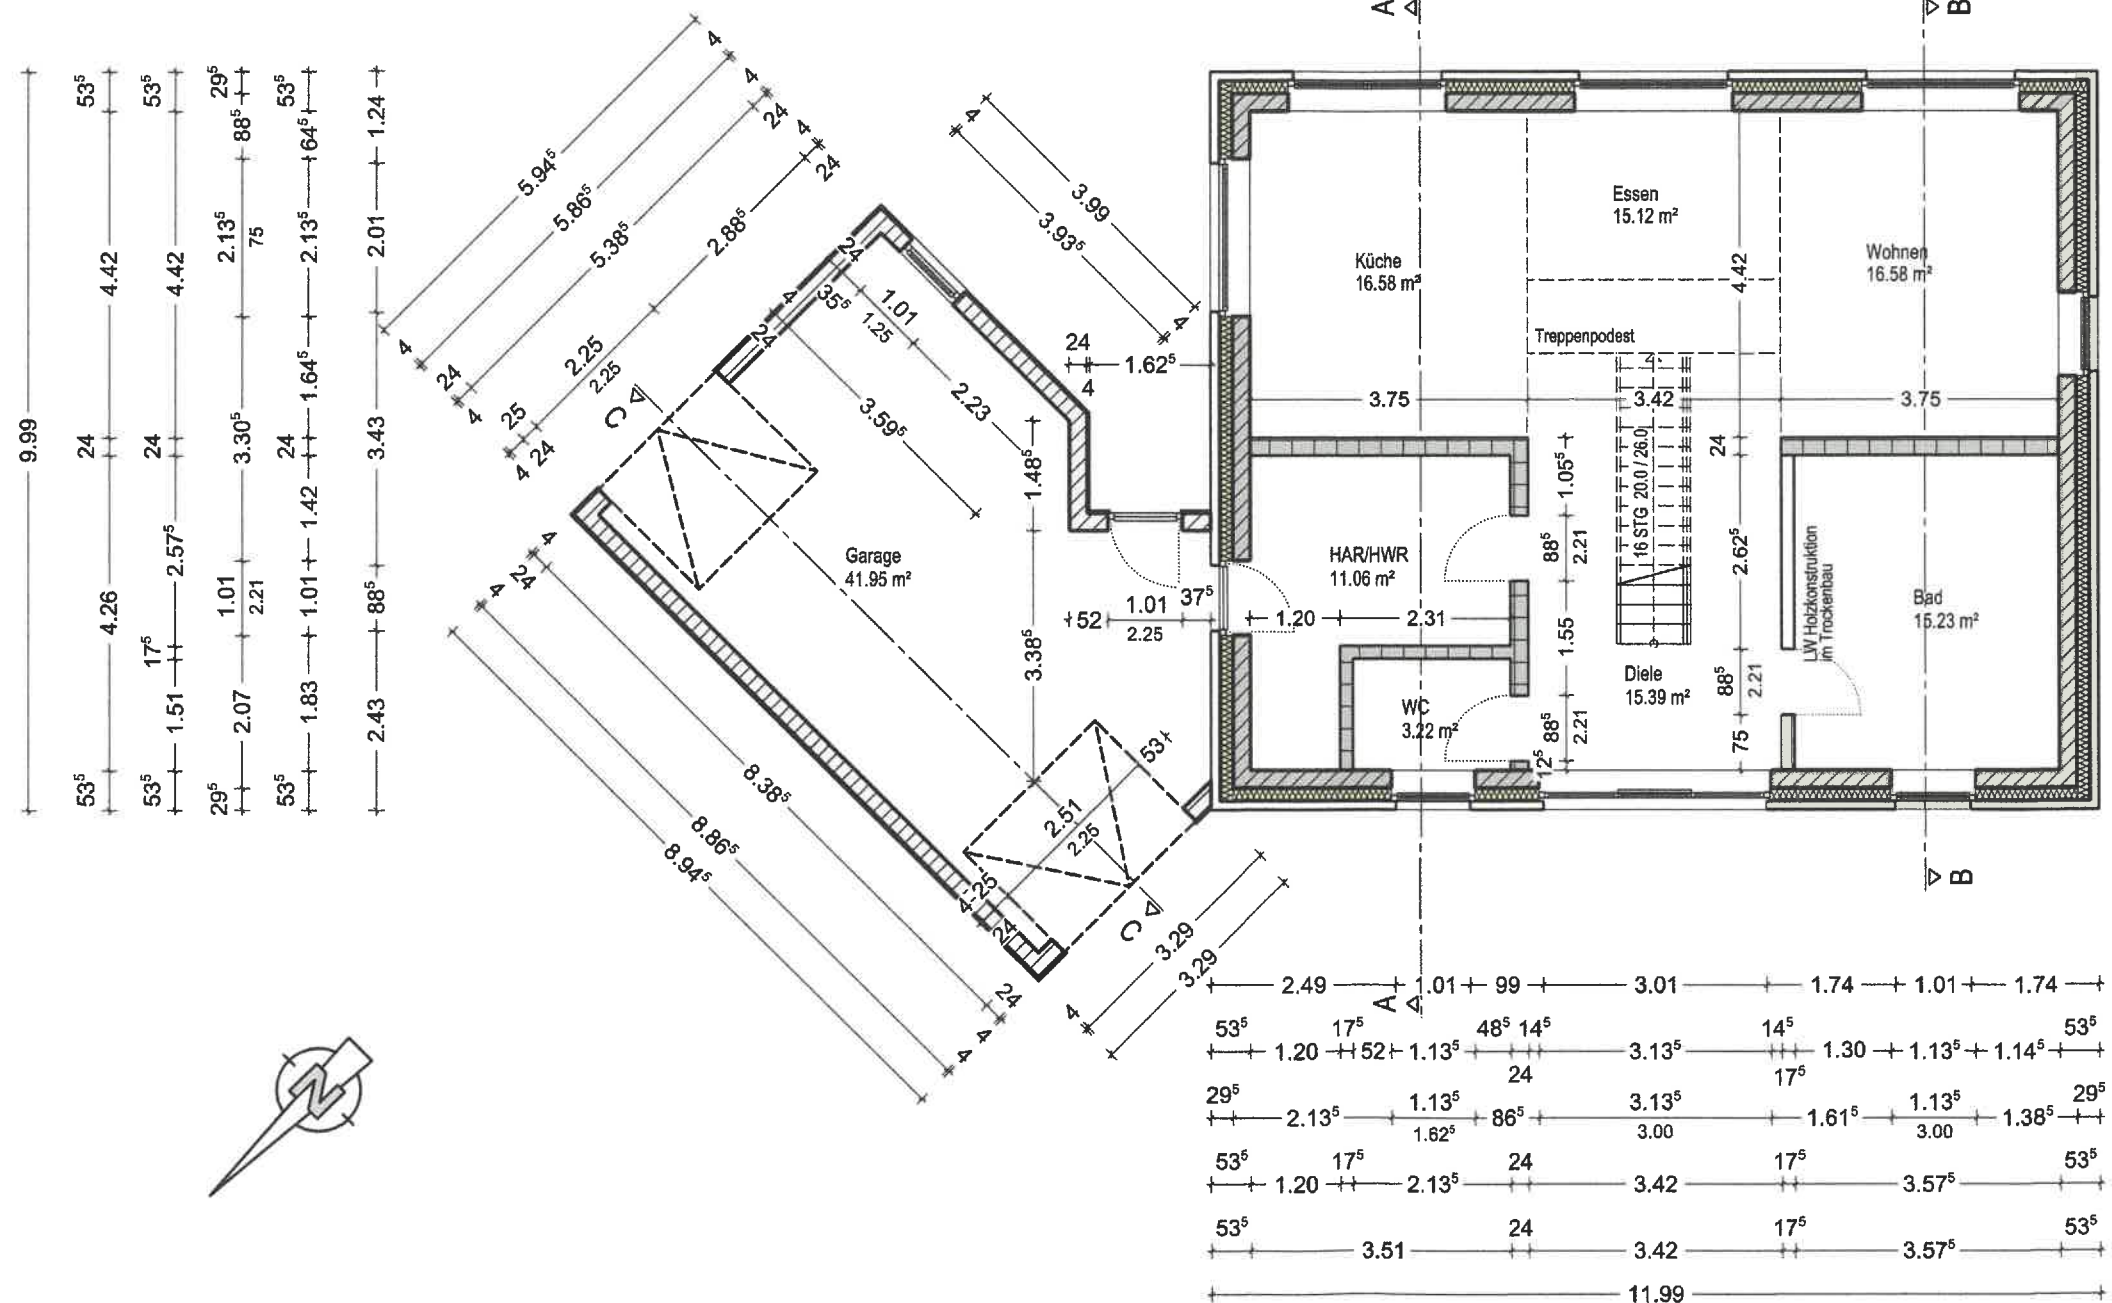

Index:	geändert: 21.08.2016	Bauort:	38542 Leiferde, Im Spargelfeld 18 Gemarkung: Leiferde, Flur 9, Flurstück 62/149	Architekt:	Dipl.-Ing. (FH) Architekt Ulrich Jäkel Hauptstraße 28 A 38551 Vollbüttel Tel.: 05373-330689 Mobil: 0171-9323787 Email: ujaekel@t-online.de	Planausgabe:	Bauantragsplanung	Plan-Nr.:	001	Architekt:	Dipl.-Ing. (FH) Architekt Ulrich Jäkel Hauptstraße 28 A 38551 Vollbüttel Tel.: 05373-330689 Mobil: 0171-9323787 Email: ujaekel@t-online.de
Bauvorhaben:	Neubau eines Wohnhauses mit Garage	Bauherr:	Jens-Gerold Buss Westerheide 9 38542 Leiferde			Planinhalt:	Grundriss Erdgeschoss				
						Bauteil:	Gesamtgebäude			Format:	A3
										Massstab:	1:100
										Datum:	22.08.2016

