

Ansicht Ost Schnitt BB

- Wohnung 4 DachStudio
- Wohnung 3 Hanggeschoss
- Grundstück zu 3 Hanggeschoss
- Wohnung 2 Erdgeschoss
- Grundstück zu 2 Erdgeschoss
- Grundstück zu 1 1 Dach OGgeschoss
- Wohnung 1 1 Dach OGgeschoss

Ansicht Ost



Bauantrag
Abgeschlossenheits
bescheinigung

Teilung
Anbau Garage
Massstab 1 : 100
Datum 16.01.2014/ 26.02.2025
Gemeinde
D-89081 Ulm
Gemarkung Erlingen
Flurstücksnummer 251
Strasse Allewind 51
Bauherr-in
Andreas Link
Strasse Allewind 51
89081 Ulm

Entwurfsverfasser
Dipl. Ing. Architektur
& Architektenpartner
Emil Andreas Jakob Kleinknecht
89568 Hermingen
Kronenstrasse 22
07322-7229
ekaufbau@aol.com



14.08.2025

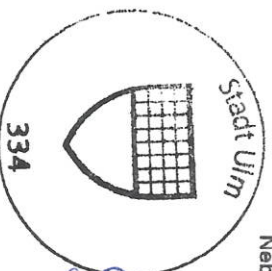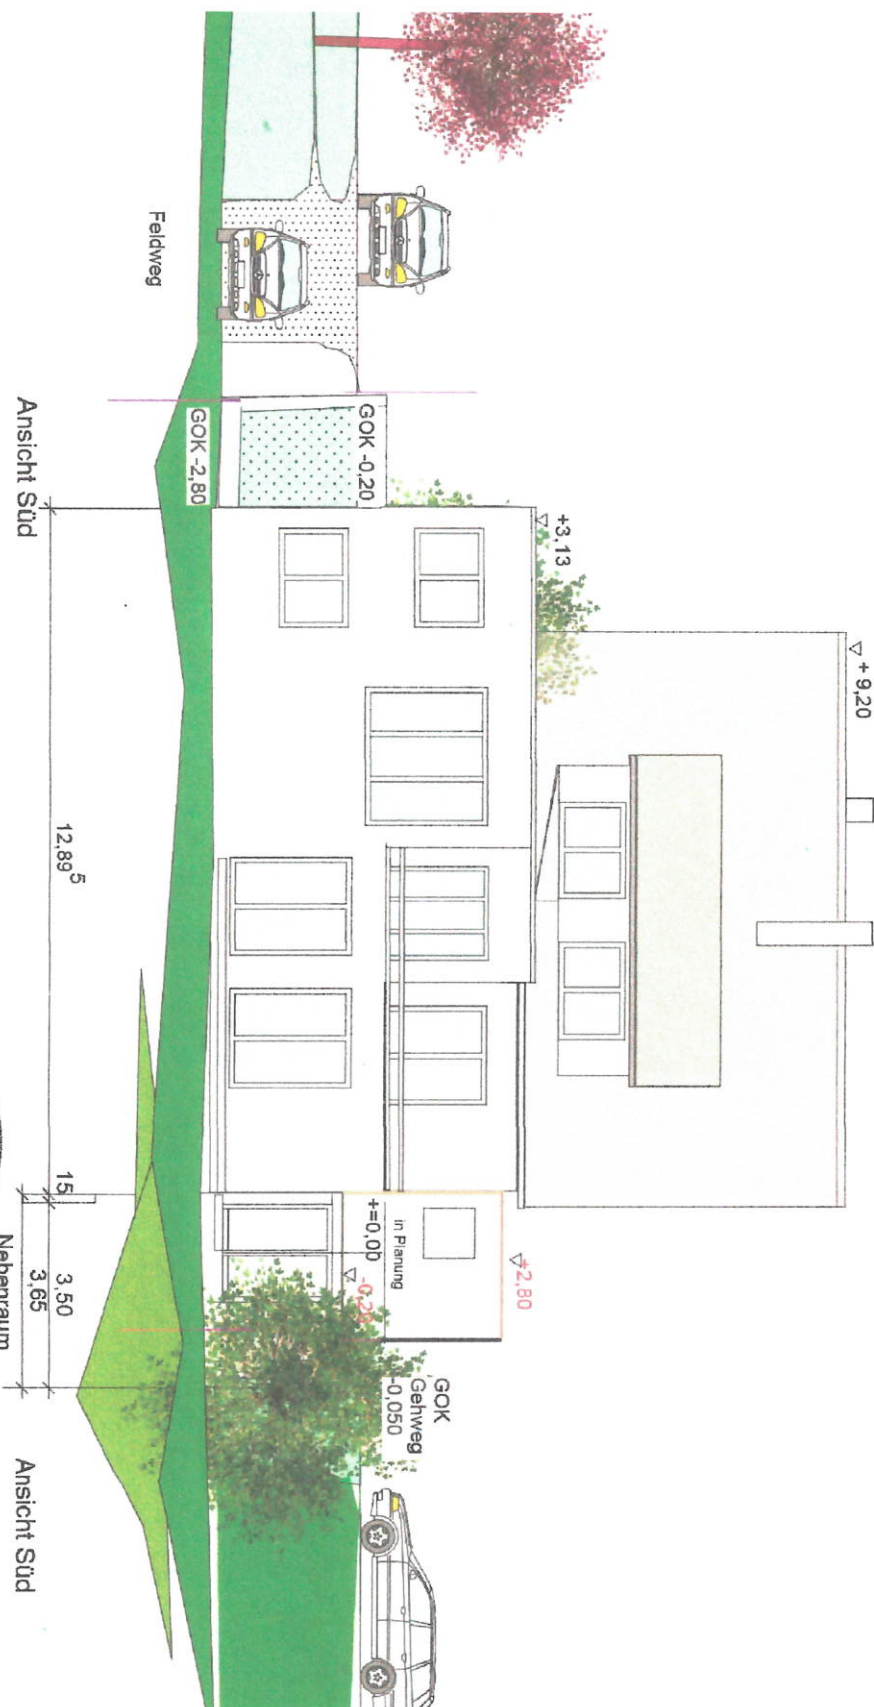

Handwritten signature

Handwritten date: 14.03.2005

Ernst Kleinmeyer
 89568 Herraringen
 Kronenstrasse 22
 07322-7229
 akaufbau@aol.com

Wohnung 4 DachStudio

Wohnung 3 Hanggeschoss

Grundstück zu 3 Hanggeschoss

Wohnung 2 Erdgeschoss

Grundstück zu 2 Erdgeschoss

Grundstück zu 1 1 Dach OGgeschoss

Wohnung 1 1 Dach OGgeschoss

Ansicht Süd

Bauantrag
 Abgeschlossenheits
 bescheinigung

Teilung

Anbau Garage

Maßstab 1: 100

Datum 16.01.2014/ 26.02.2025

Gemeinde

D-89081 Ulm

Gemarkung Ermingen

Flurstücksnummer 251

Strasse Allewind 51

Bauherr-in

Andreas Link

Strasse Allewind 51

89081 Ulm

Entwurfsverfasser

Dipl. Ing. Architektur

& Architektpartner

Ernst Kleinmeyer

89568 Herraringen

Kronenstrasse 22

07322-7229

akaufbau@aol.com

Wohnung 4 Dachstudio

Wohnung 3 Hanggeschoss

Grundstück zu 3 Hanggeschoss

Wohnung 2 Erdgeschoss

Grundstück zu 2 Erdgeschoss

Grundstück zu 1 1 Dach OGgeschoss



Wohnung 1 1 Dach OGgeschoss

Ansicht West Feldweg

Bauantrag
Abgeschlossenheits
bescheinigung

Teilung
Anbau Garage
Massstab 1: 100
Datum 16.01.2014/ 26.02.2025

Gemeinde
D-89081 Ulm
Gemarkung Ermingen
Flurstücksnummer 251
Strasse Allewind 51
Bauherr-in
Andreas Link
Strasse Allewind 51
89081 Ulm

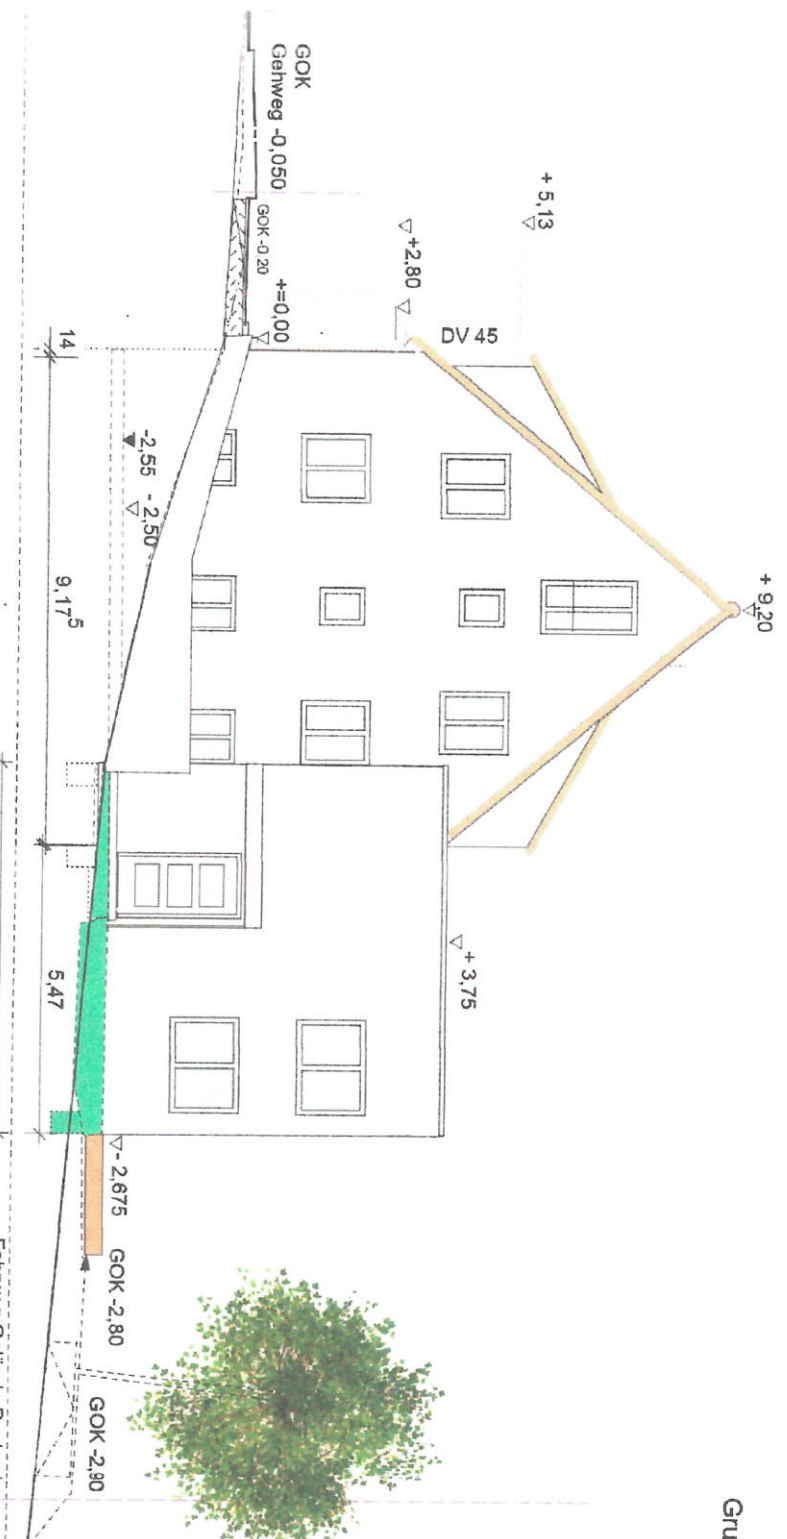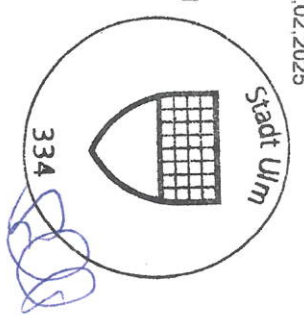

Ansicht West Feldweg

Anbau
Konstruktiv getrennt

Emil Kleinkrecht
89081 Hermingen
Tel. 07332-7229

14.03.2025

Entwurfsverfasser
Dipl. Ing. Architektur
& Architektenpartner
Emil Andreas Jakob Kleinkrecht
89081 Hermingen
Kronenstrasse 22
07332-7229
ekaufbau@aol.com