


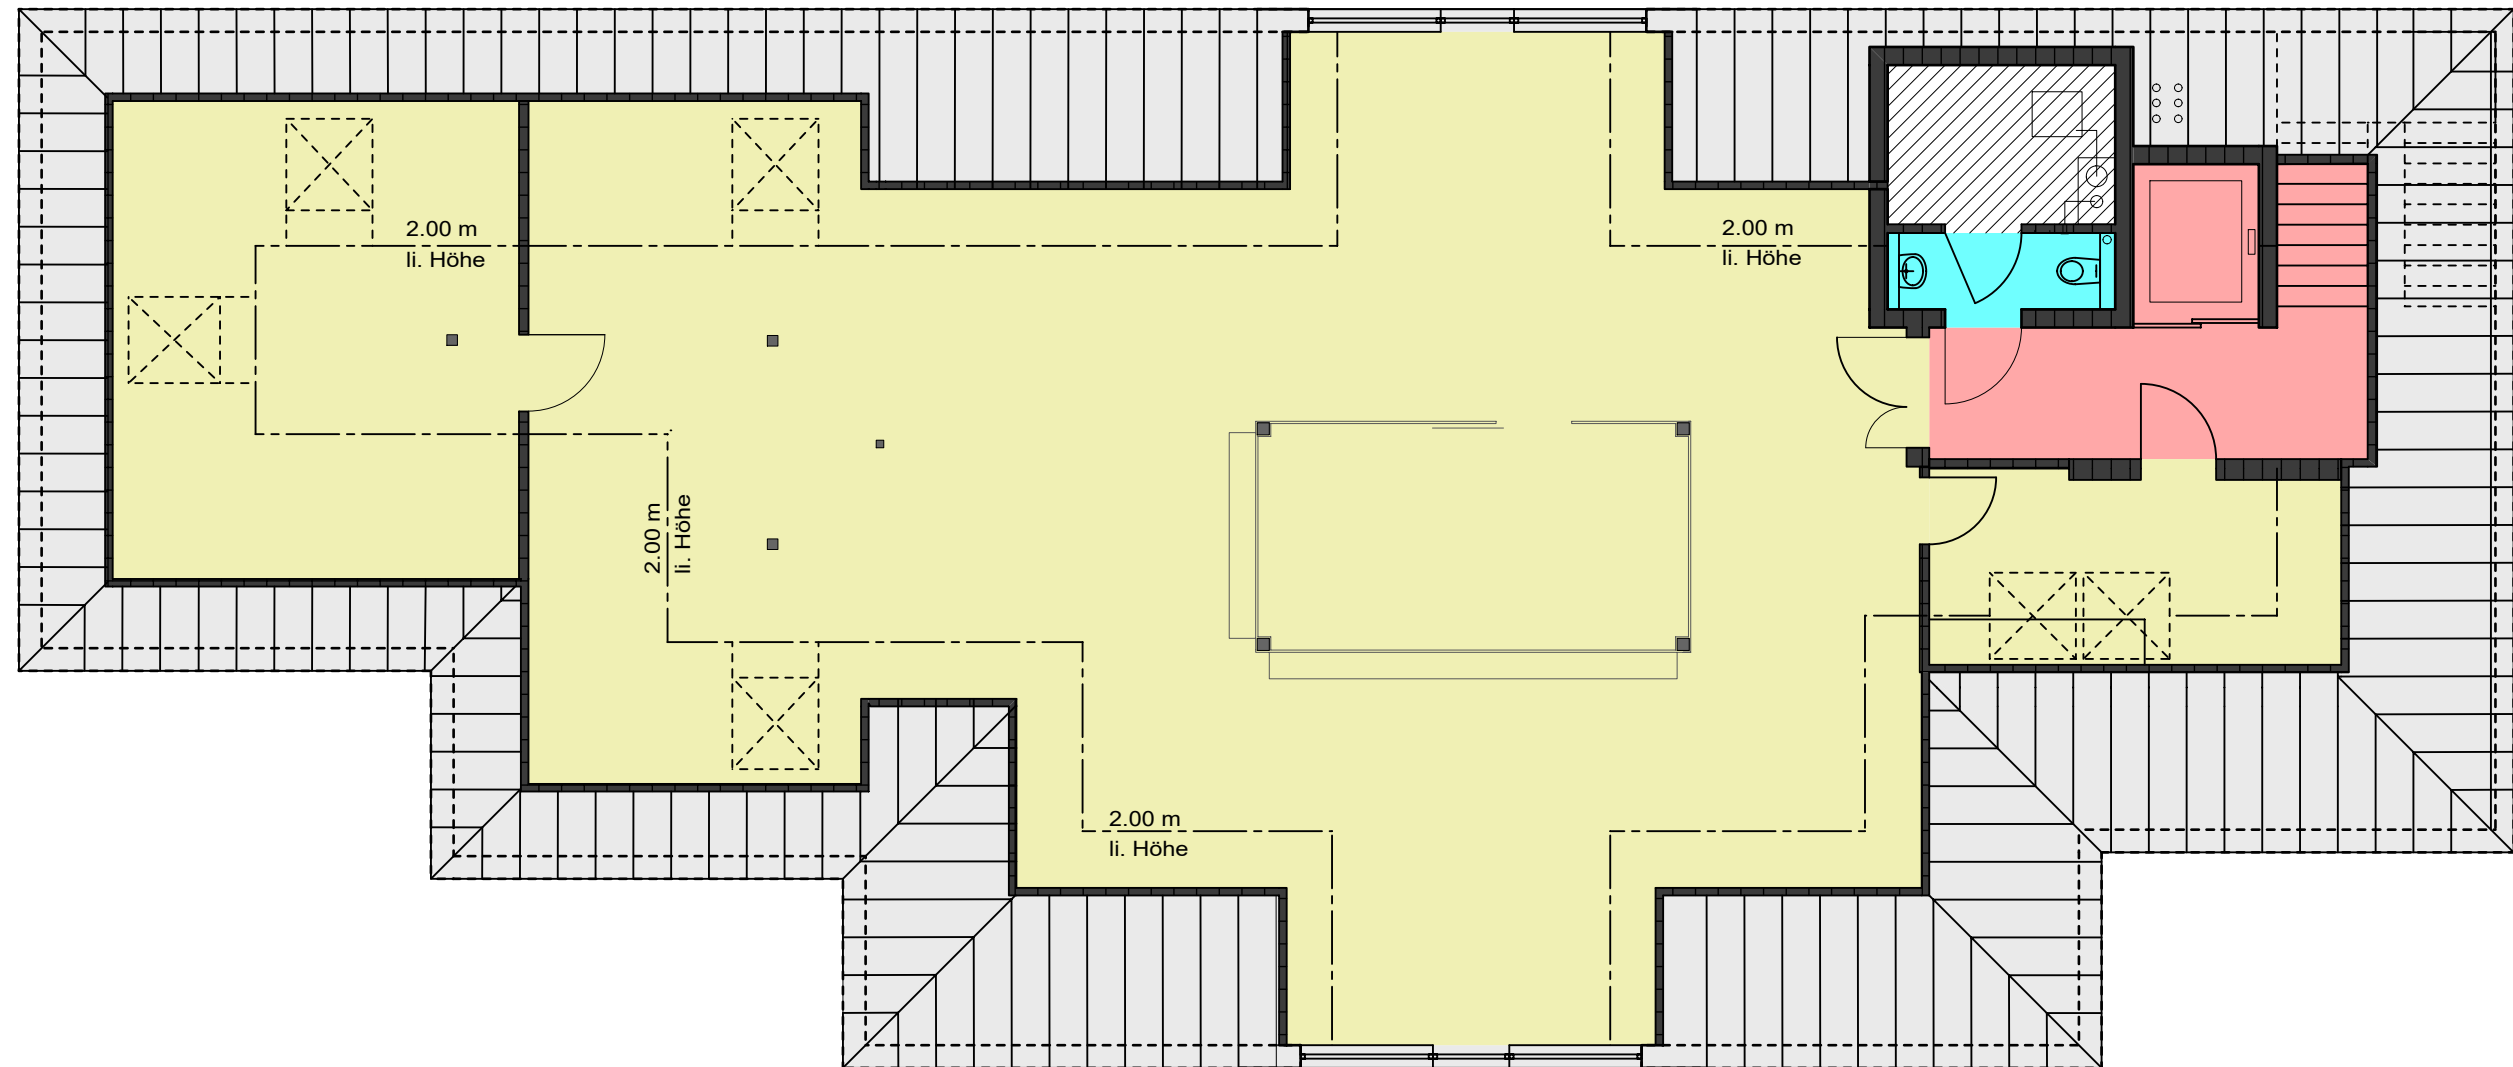

Schall
Architekturbüro

BAUHERR: 1. Confluentes Rhein-Mosel I.F.
BVH: Bürogebäude "Im Acker 23"
ORT: 56072 KO-Metternich
STRASSE: Im Acker 23
INHALT: Gebäude II, Dachgeschoss

56170 Bendorf
Engerser Str. 59
Tel.: 02622/9409-0
Fax: 02622/9409-10
e-Mail: info@schall.de
www.schall.de

Datum 22.09.2025
Entwurf
Gez As
Maßstab 1:100
Proj.-Nr. 07.20
Bl.-Nr. 01