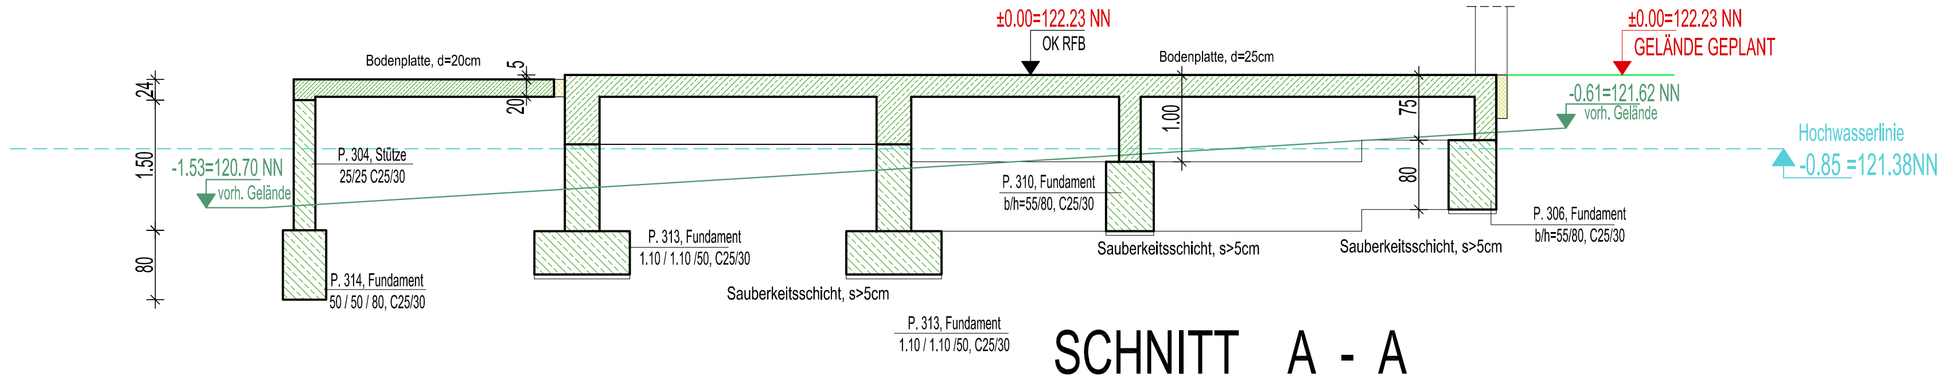

SCHNITT A - A

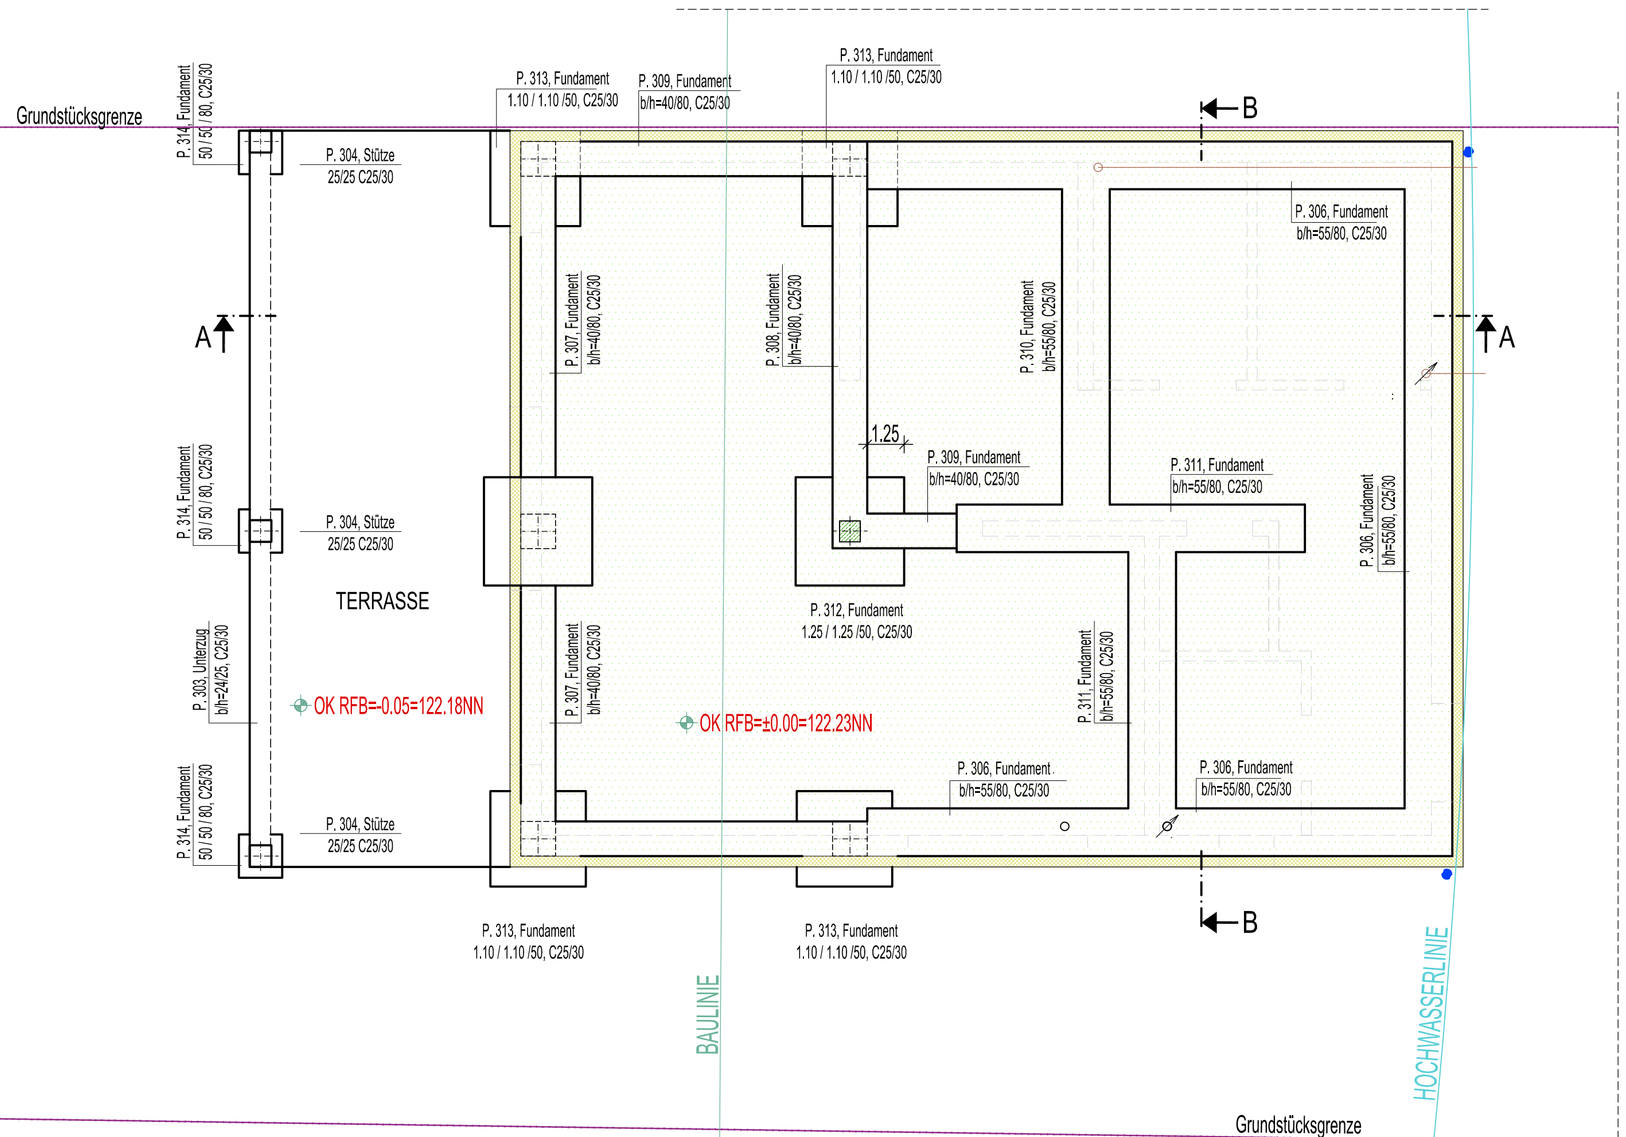

BODENPLATTEN / FUNDAMENTEN HINTERHAUS

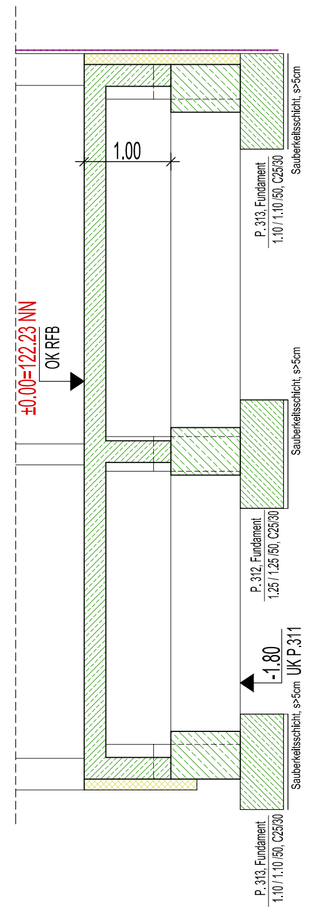

SCHNITT B - B

LEGENDE:

- Mauerwerk
- Stahlbeton
- Stahlunterkonstruktion
- Dämmung
- Leichtbautrennwand
- Flachdach Wohnhaus
- Flachdach Garage
- Dachterrasse OG
- Dachterrasse / Balkon EG
- Pflastersteine
- Grünfläche
- Abstandsflächen
- Grundstücksgrenze
- A — Niederschlagsfläche (qm)
- RR — Regenrohr
- Regenwasser der Dachflächen
- Regenwasser der Dachterrassen/Hofflächen
- häusl. Abwasser
- Mischwasser
- best. Mischwasserkanalisation
- Leerrohr
- best. Geländehöhen

RK	Rolladenkasten	DK	Dreh-Kipp Fenster
FS / TS	Fenstersturz / Türsturz	D	Drehflügelfenster
BO	Bodenaufbruch	FV	Festverglasung
WS	Wandschnitz	FFL	Fensterfalzöffnung
WN	Wandnische		
WA	Wanddurchbruch		
EHT	Elektrohauptverteilung		
EUT	Elektrounterverteilung		
HKV	Heizkreisverteilung		
HKU	Heizkreisunterverteilung		

ACHTUNG:
± 0.00=122.23NN = OKRFB

VORABZUG

Index	Datum:	Änderung:
A		

Projekt: Neubau eines Einfamilienwohnhauses mit Nebengebäude -HINTERHAUS Schäfergasse 6 63505 Langenselbold				
Bauherr:				
Darstellung: Bodenplatte			Planverfasser	
Blatt Nr.: WP -01	Maßstab: 1:50	Datum: 08.06.23	Geändert:	Gezeichnet: c.st