


Mein neues Projekt

Nußbergstraße 40. 3 OG/M, 38102 Braunschweig, Niedersachsen, DE
GESAMTFLÄCHE: 33.53 m² • WOHNFLÄCHE: 33.53 m² • ETAGEN: 1 • RÄUME: 4

 magicplan

▼ 3. Stock

GESAMTFLÄCHE: 33.53 m² • **WOHNFÄLCE:** 33.53 m² • **RÄUME:** 4

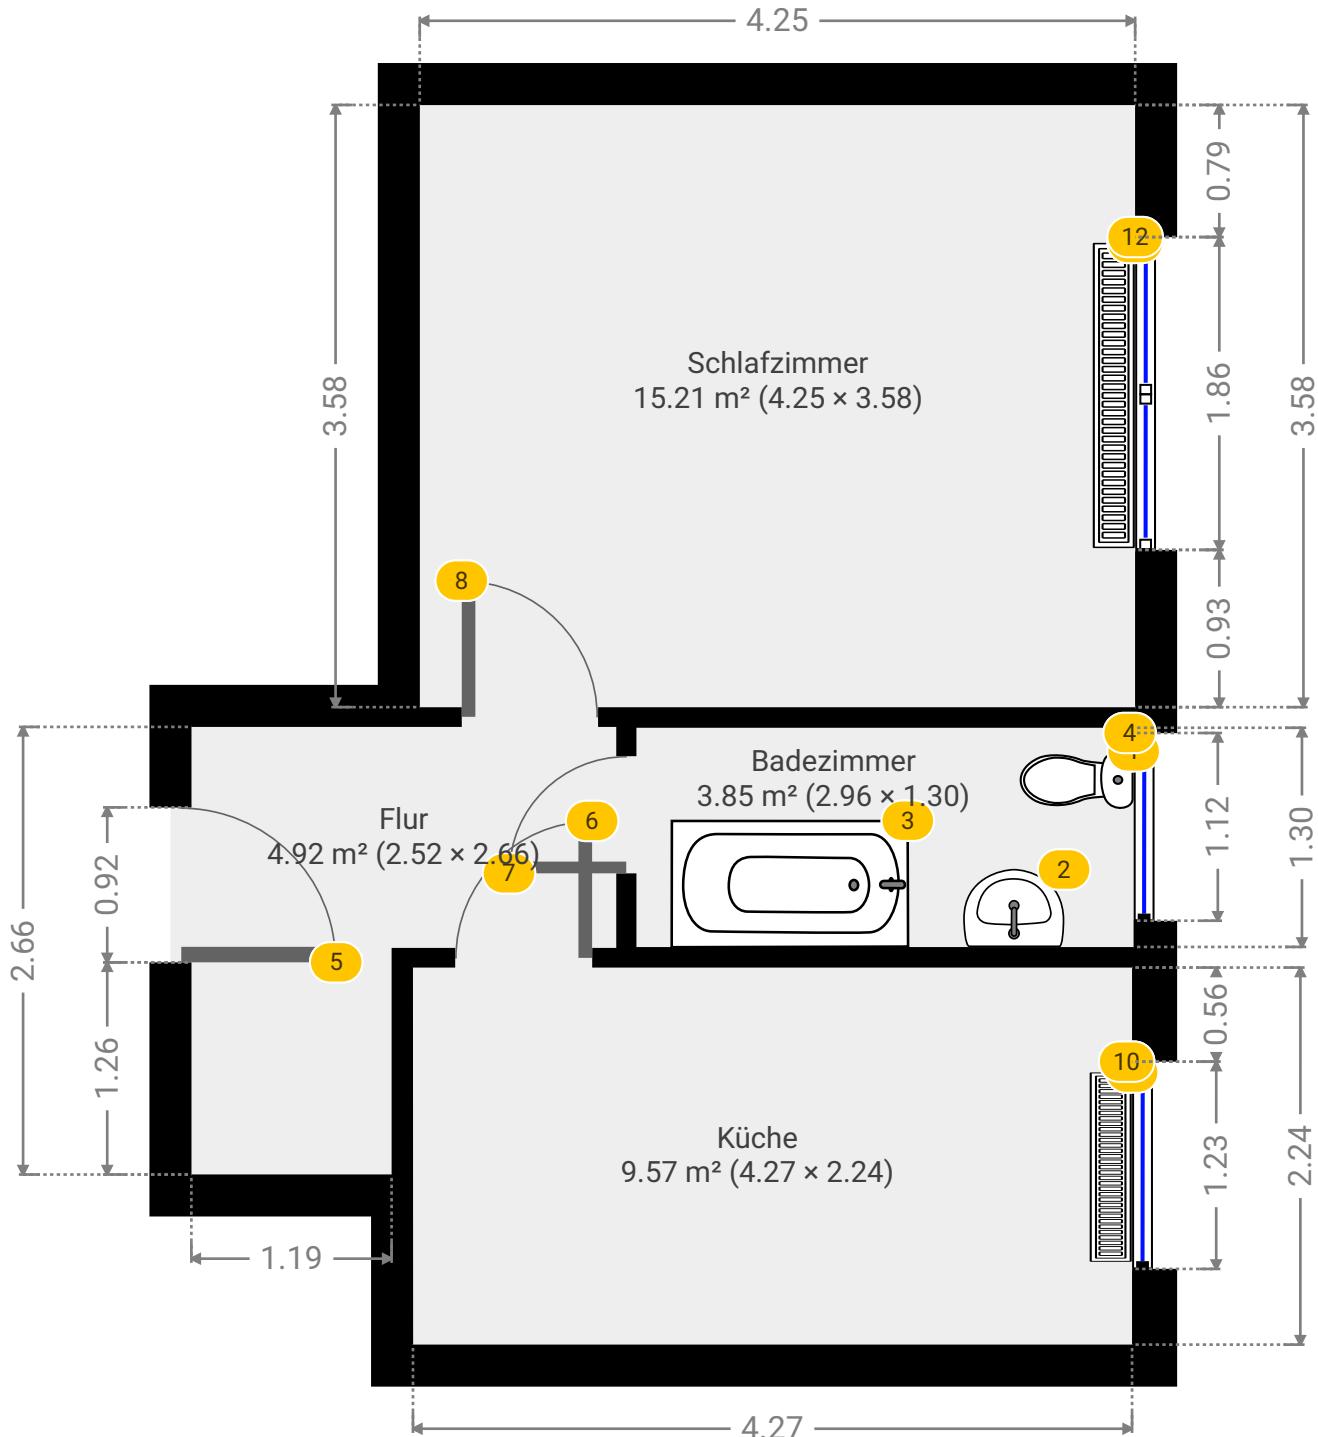

DIESER GRUNDRISS WURDE OHNE JEGLICHE GARANTIE GELIEFERT. SENSOPIA GEWÄHRT KEINE GARANTIE, EINSCHLIESSLICH, OHNE SICH JEDOCH DARAUF ZU BESCHRÄNKEN, GARANTIEN, DIE DIE QUALITÄT UND DIE PRÄZISION DER ABMESSUNGEN BETREFFEN.

0.0 0.5 1.0 1.5 2.0m
1:45
Page 2/7