


Dessau-Roßlau, Luchplatz – Grundriss Luchplatz 3, Wohnung 3-14

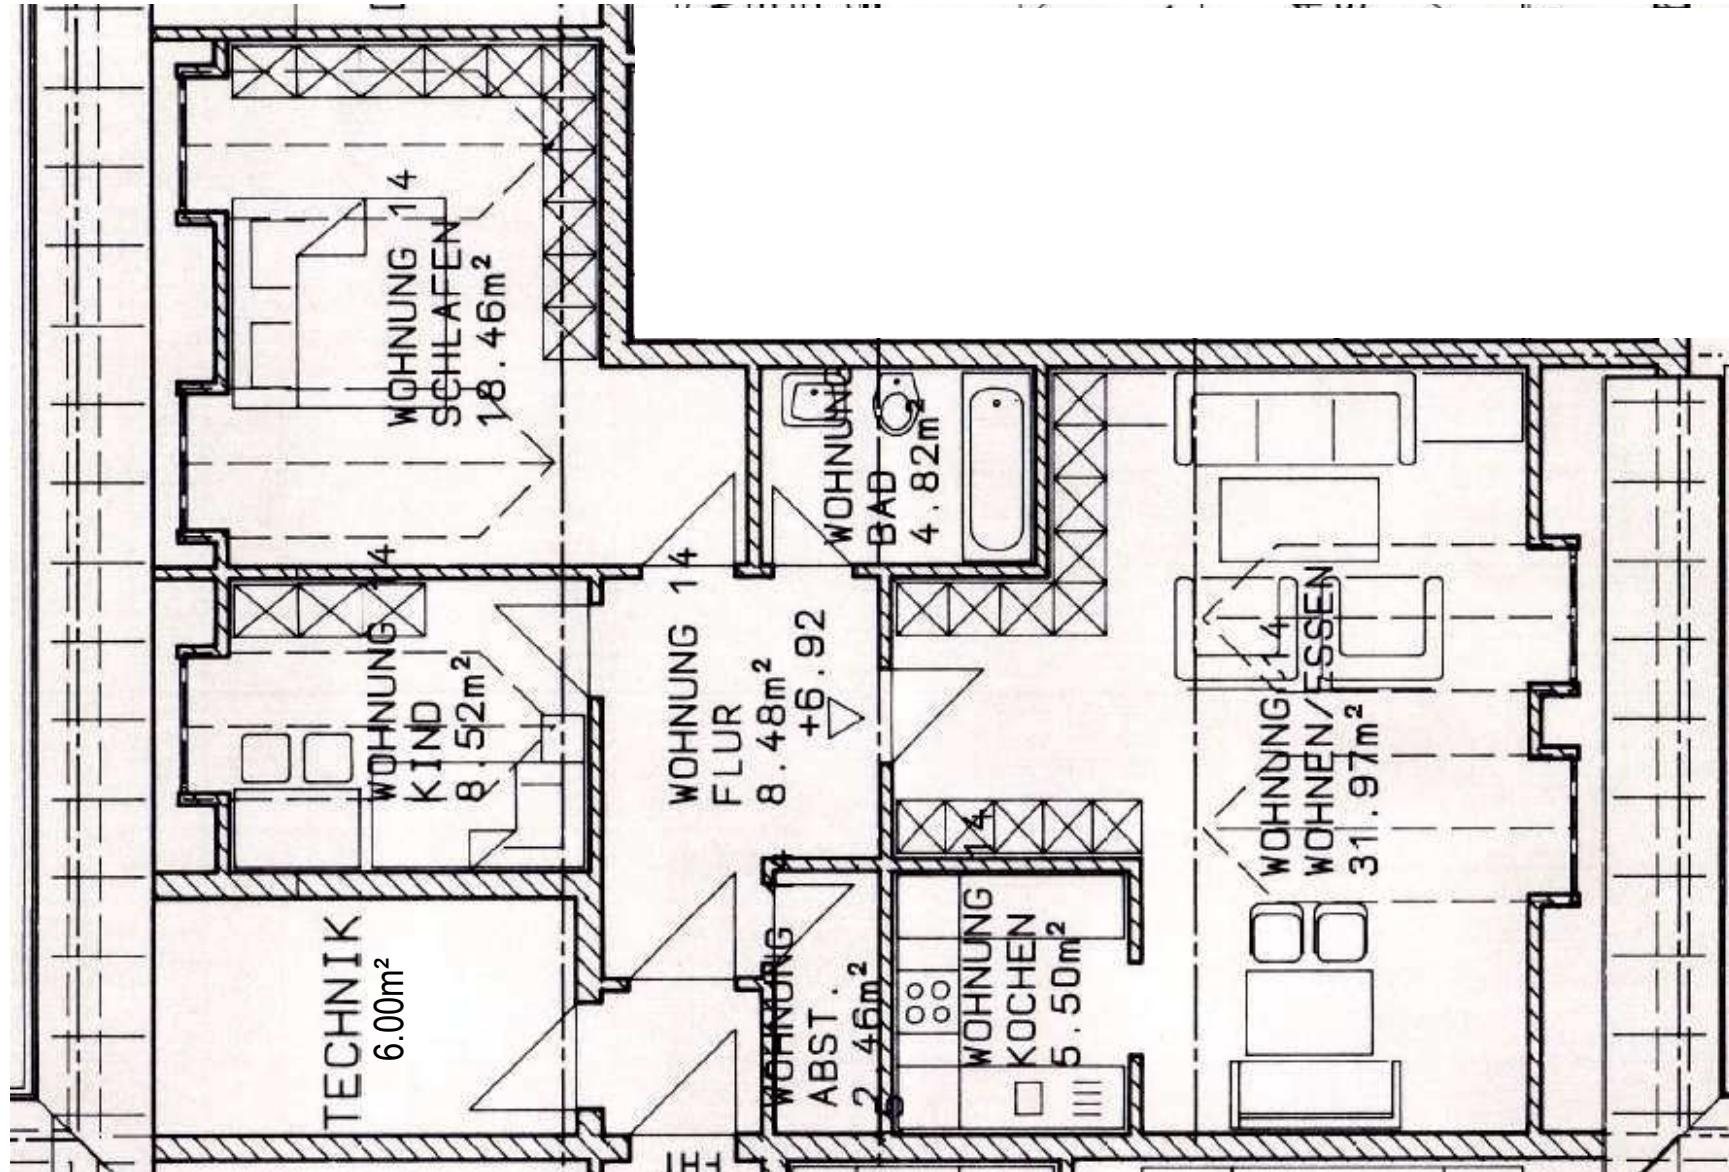

↑
Wo 3-14
86,0 m², 3-Zi.,
Küche, Bad (Wanne)
renoviert