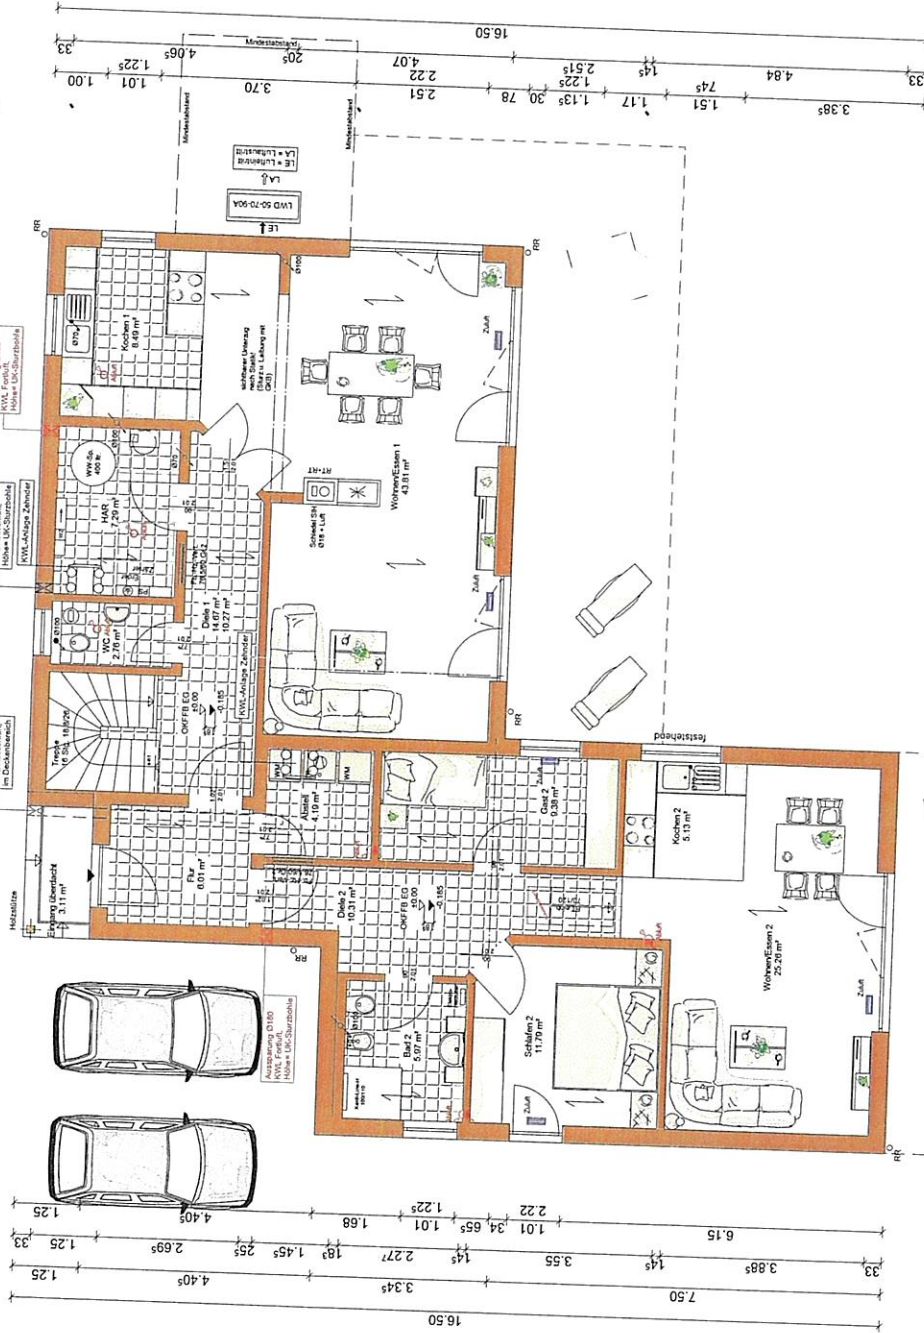
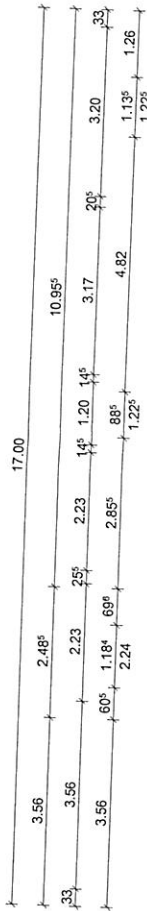


Hinweis:

Hausaußenmaße, Raummaße und Wände sind Fertigmaße.
 Tür- und Fenstermaße und Brüstungen sind Rohmaße.
 Wollenflächen/Grundfläche sind ca. Angaben und werden beim Bauvertrag genau berechnet.
 Abbildungen zeigen teilweise aufperspektivierte Sonderausstattung. Für den jeweiligen
 Leistungsumfang ist die im Vertrag zugrunde gelegte Baubeschreibung maßgebend.

Zeichnung und Unterfertigung sind geistiges Eigentum der Rensch-Haus GmbH und dürfen ohne
 schriftliche Zustimmung dieser weder vervielfältigt noch an unbefugte Dritte weitergegeben werden.

Erdgeschoss
 Maßstab:
 1:100

Druckdatum:
 13.04.2016
 Nr.
 2016





Rahtier:
 79235 Vogelsburg-Bischöffingen

Bauvorhaben:
 2016052

Anlage zur
 Auftragsbestätigung
 vom 13.04.2016

RENSCH-HAUS GMBH
 Ulrichshausen
 Mollener Straße 13
 D-36148 Kalbach/Rhön
 Tel. +49 (0)9742/91-0
 Fax +49 (0)9742/91-174
 info@rensch-haus.com
 www.rensch-haus.com



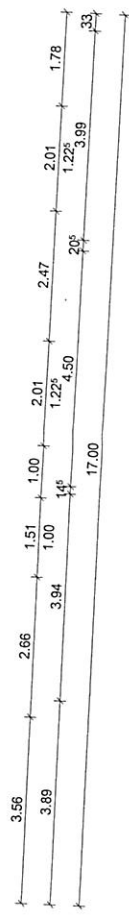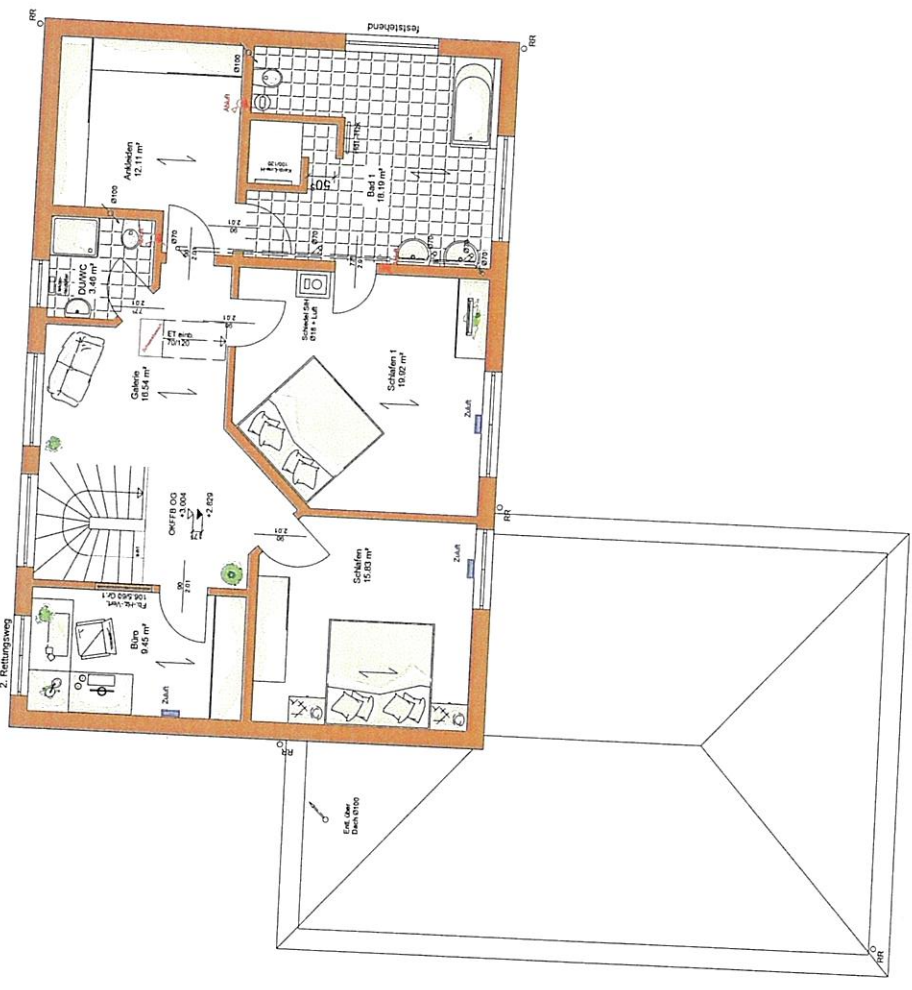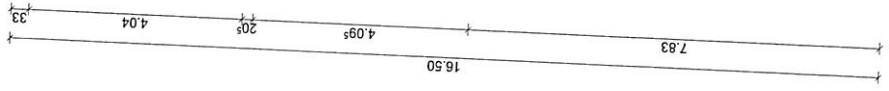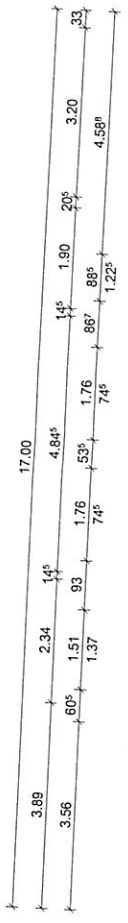

Hinweis:
 Hausaußenmaße, Raummaße und Wände sind Fertigmaße.
 Tür- und Fenstermaße und Brüstungen sind Rohbaum Maße.
 Wölbflächen/Gewölbe sind ca. Angaben und werden beim Bauantrag genau berechnet.
 Abkürzungen zeigen teilweise typisierte Sonderausstattung. Für den jeweiligen
 Leistungsumfang ist die im Vertrag zugrunde gelegte Baubeschreibung maßgebend.

Zeichnung und Unterlagen sind geistiges Eigentum der Rensch-Haus GmbH und dürfen ohne
 schriftliche Zustimmung dieser weder vervielfältigt noch an unbefugte Dritte weitergegeben werden.

Obergeschoss 1
 Maßstab: 1:100
 Druckdatum: 13.04.2016
 K. 2016

79235 Voglsburg-Bischhofingen
 Bauvorhaben:
 2016062


Anlage zur
 Auftragsbestätigung
 vom 13.04.2016

RENSCH-HAUS GMBH
 Uffrichshausen
 Mottener Straße 13
 D-36148 Kalbach/Rhön
 Tel. +49 (0)974291-0
 Fax +49 (0)974291-174
 info@rensch-haus.com
 www.rensch-haus.com



Dachkonstruktion lt. Statik

Dachneigung: 27,0

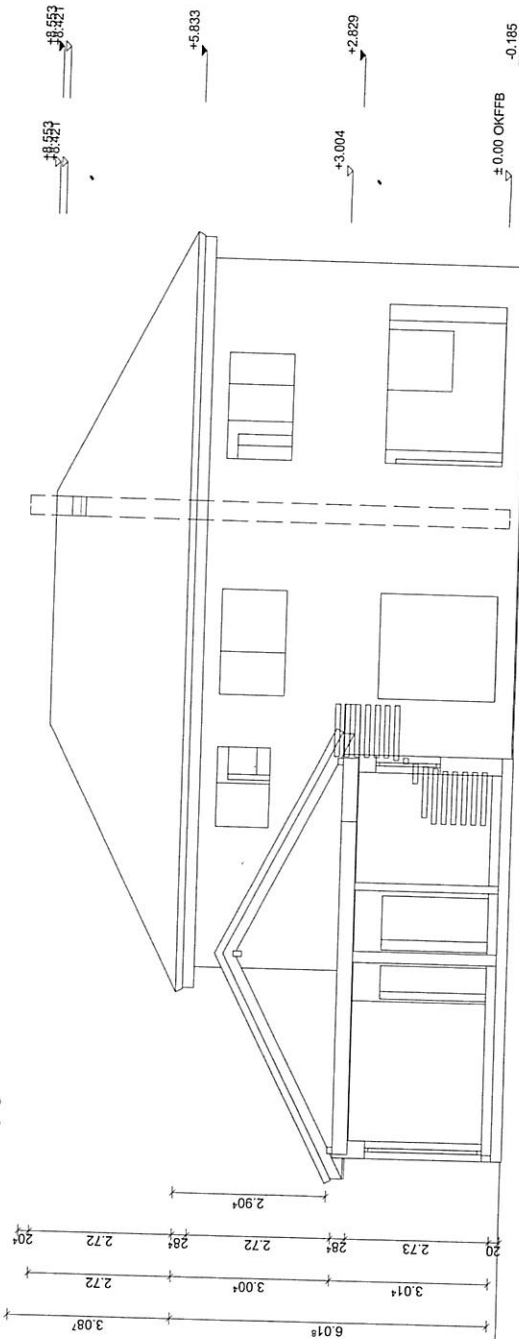

Fundamente und Bodenplatte
frostfrei und lt. Statik ausführen!

Schnitt B

Maßstab:
1:100

Druckdatum:
13.04.2016

16

194255 Voglsburg-Bischhofingen

Bauvorhaben:
2016062

Anlage zur
Auftragsbestätigung
vom 13.04.2016



RENSCH-HAUS GMBH

Ulrichshausen

Möllerer Straße 13

D-36148 Kalbach/Rhön

Tel. +49 (0)974291-0

Fax +49 (0)974291-174

info@rensch-haus.com

www.rensch-haus.com



Wohnen neu erleben!

Hinweis:
Hausaußenmaße, Raummaße und Wände sind Fertigmaße.
Tür- und Fenstermaße sind ca. Angaben und werden beim Bauvertrag genau berechnet.
Wohlfühlfaktor/Gewinn sind ca. Angaben und werden beim Bauvertrag genau berechnet.
Abbildungen zeigen teilweise aufpreispflichtige Sonderausstattung. Für den jeweiligen
Leistungsumfang ist die im Vertrag zugrunde gelegte Baubeschreibung maßgebend.

Zzeichnung und Unterlagen sind geistiges Eigentum der Rensch-Haus GmbH und dürfen ohne
schriftliche Zustimmung dieser weder vervielfältigt noch an unbefugte Dritte weitergegeben werden.