


Grußendorf Immobilien & Finanzdienste
 Erdgeschoss Maßstab 1:100

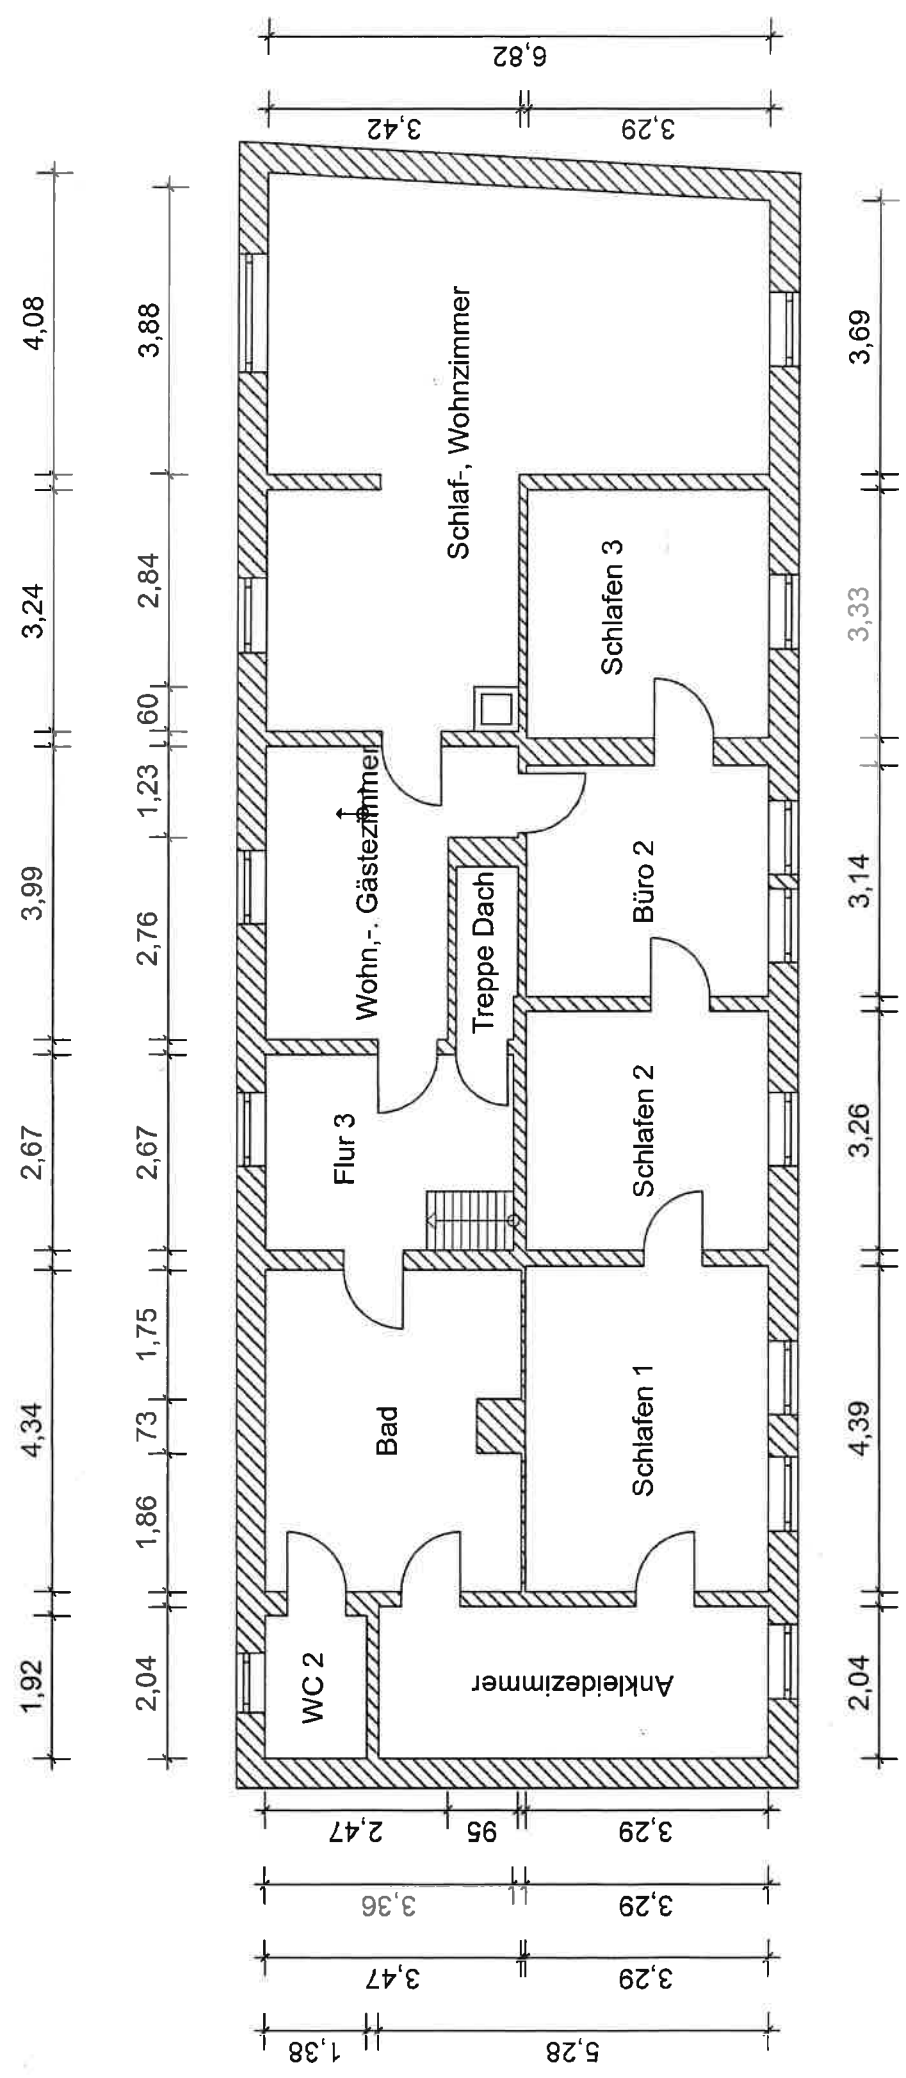

Grußendorf Immobilien & Finanzdienste
 Obergeschoss Maßstab 1:100