


Durchdrüche sind Vorschläge seitens der Architektur.  
Die Vorschläge sind durch die ausführenden + planenden Fachfirmen zu prüfen und freizugeben.  
Alle innenliegende Türen mit Unterschnitt

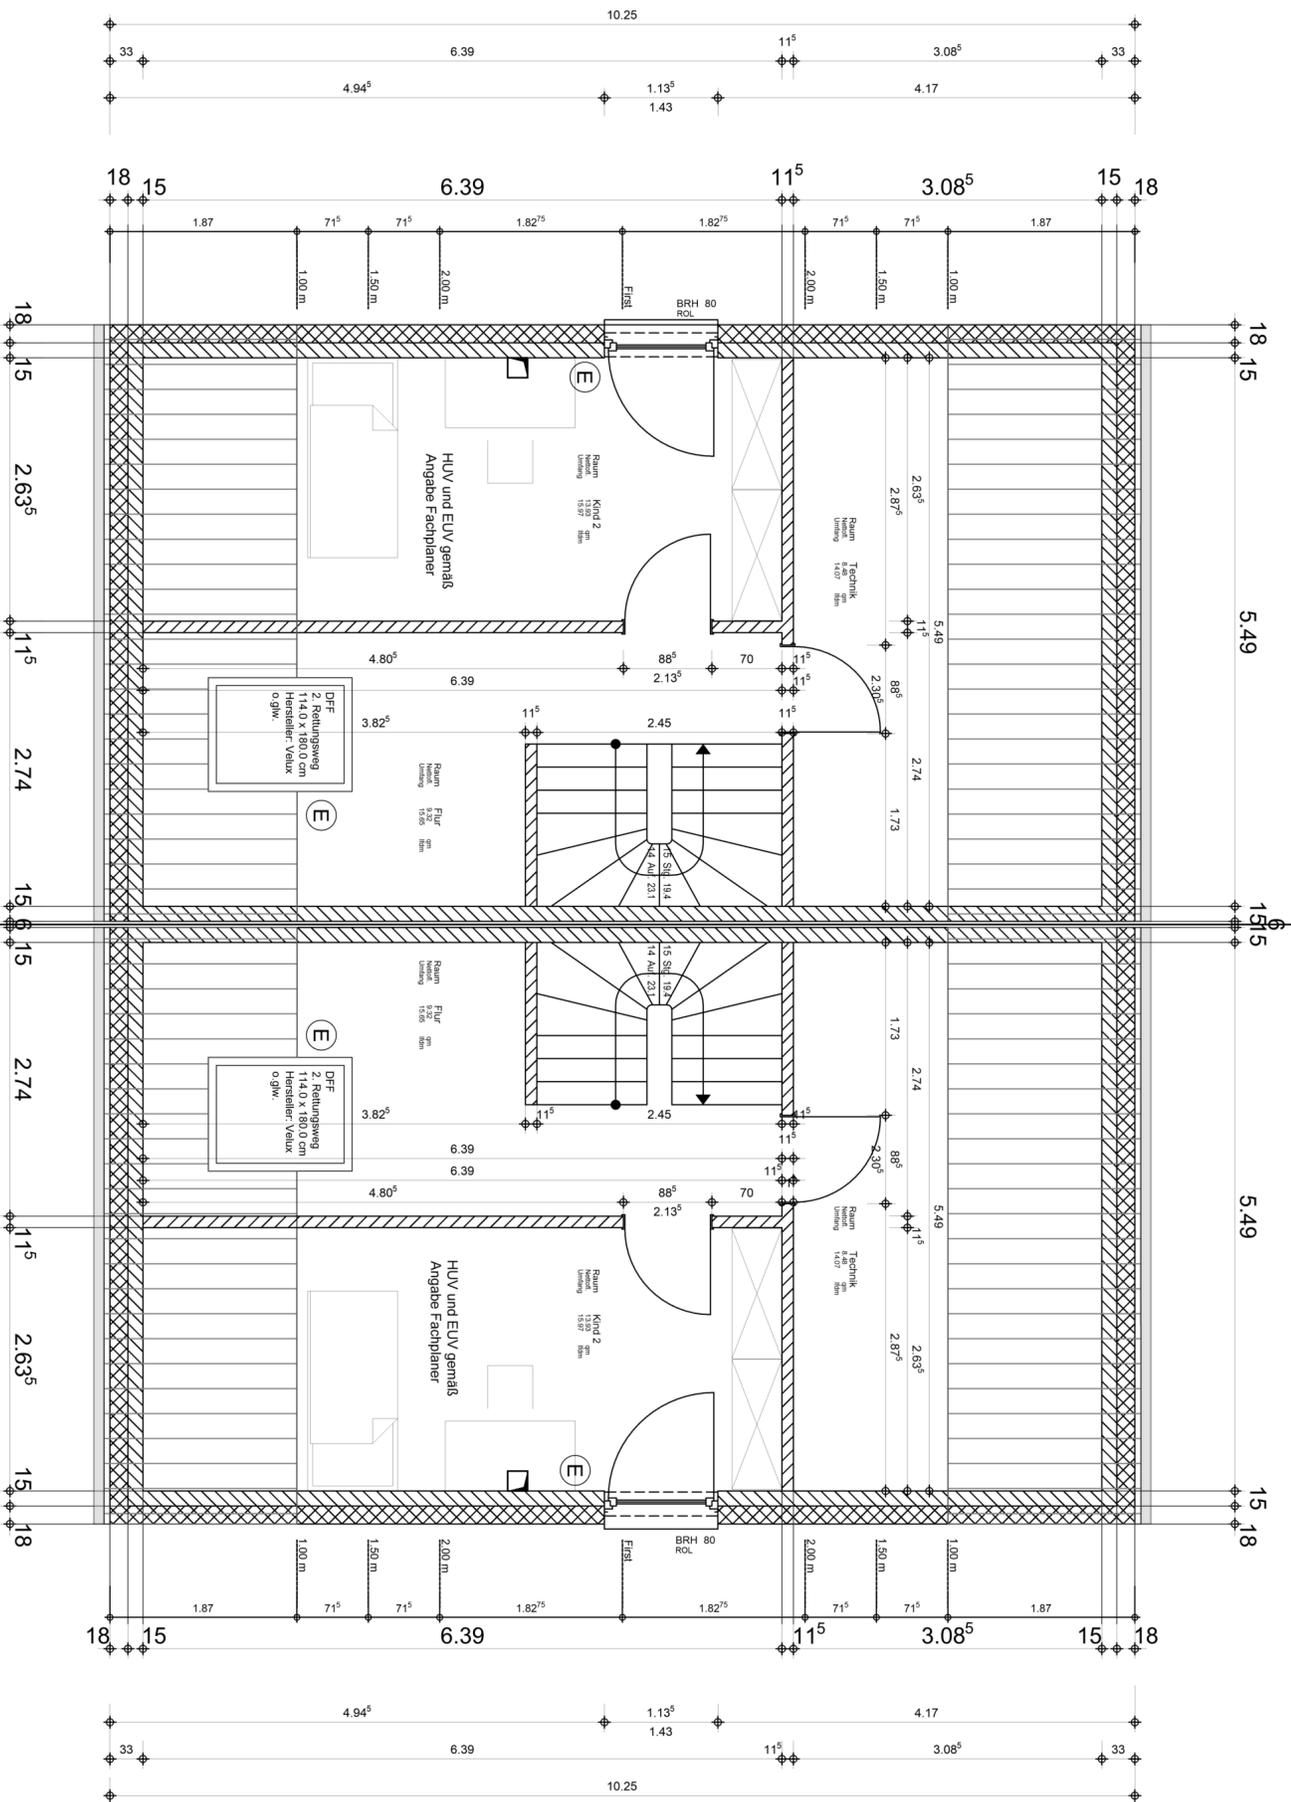

|                                      |                                      |                                      |
|--------------------------------------|--------------------------------------|--------------------------------------|
| Haus 1+2<br>OKRF 58.64<br>OKRD 58.47 | Haus 3+4<br>OKRF 59.14<br>OKRD 58.97 | Haus 5+6<br>OKRF 58.94<br>OKRD 58.77 |
|--------------------------------------|--------------------------------------|--------------------------------------|

**VORABZUG!!!**  
**15.11.2024**  
**Position der Häuser**  
**gemäß Lageplan**

Legende Entwässerung:

Schmutzwasser UKD  
Regenwasser  
Mischwasser

53.50

OKRF\_EG  
ALLE HÖHEN AB OKRF - SOFERN NICHT  
GESONDERT VERMERT  
OKRF = OBERKANTE FERTIGGESTELLTEN  
BRH = BESTIMMUNGSHÖHE AB OKRF  
VSG = VERBUNDSCHEIBENSTÜLZE

ALLEGEMEIN:  
139 = FEUERWÄRMENDE TÜR  
DURCHFÜHRUNGSELEMENTE  
WD = WÄRMEDÄMMUNGSDICKE  
ALE DECKEN/DURCHBRÜCHE KONKRET  
ANLEGEN UND F. 90 VERSCHLEISSEN  
UV = UNTERVERTEILUNG  
LA = LICHTAUSSCHNITT

ROLLTÄREN:  
K = KURBEL  
E = ELEKTROMOTOR

ENTWÄSSERUNG:  
ALLE ABWASSERANSCHLÜSSE UNTER  
RÜCKSICHT AUF DIE RICHTIGE ANLAGE  
ACHTUNG AUF DEN NENNEN WERT  
HAUSANSCHLÜSSEKAMIN:  
DURCHFÜHRUNG HAUSANSCHLÜSSE NACH  
ANGABE VERSORGNUNGSUNTERNEHMEN  
PLANUNG:  
ZU BEACHTEN SIND:  
SCHLÜSSELPLANUNGSPLANE (Ggf. GERÄT/PL)  
ABDICHTUNGSKONZERT  
BAUERNEMHUNG  
LAGEPLAN DES VERMESSERS  
GCF: BAUBESCHREIBUNG  
BODENPLÄNE  
WÄRME/SCHALLSCHUTZANLAGE

ALLE MASSE UND MATERIALANGABEN  
SIND VOR ORT ZU PRÜFEN  
ETWAS UNSTIMMKEREN SIND SOFORT  
DER BAULEITUNG MITZUTEILEN

**Legende:**

- Mauerwerk nichttragend
- Mauerwerk tragend
- Gipskartonwand
- Hartschaumdämmung
- Stahlstütze
- Stahlbeton / WU-Beton
- Dämmung

| 1     | GEÄNDERT | DATUM | NAME |
|-------|----------|-------|------|
| INDEX |          |       |      |

**Bauherr**  
Herr Henkel  
Herr Kohl  
Argusweg 31  
44227 Dortmund

**Projekt**  
Doppelhäuser  
Haus 1-6  
Gahmener Str. 202  
44530 Lünen

Grundriss Dachgeschoss  
M 1:50  
**LÜN-A\_02**  
15.11.2024  
Gez.: mr

# Gahmener Straße - Haus 1-6

ARCHITEKTEN  
VIESELERHOFSTR. 51 44287 DORTMUND

KUSSEL - WENSKI  
TEL 0231-9411950 MAIL INFO@KUSSEL-WENSKI.DE

