
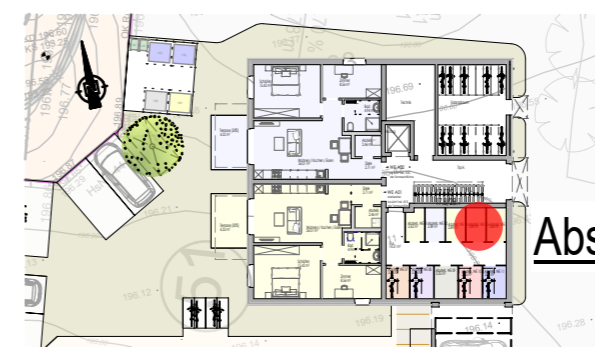
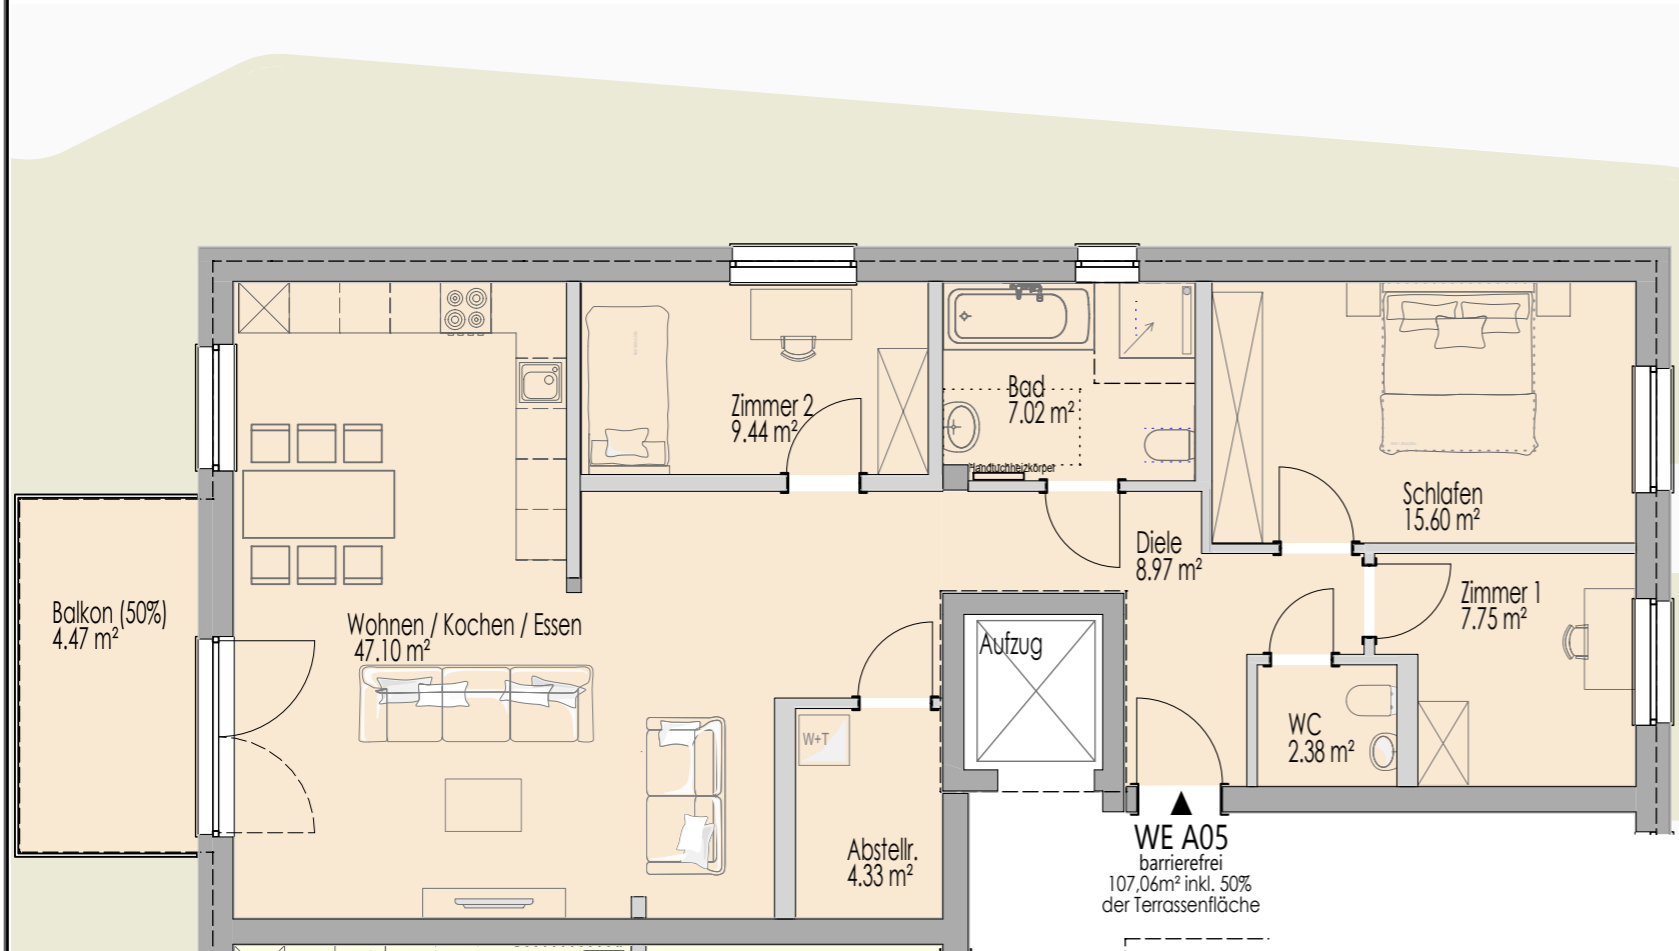


# Übersicht Außenanlage

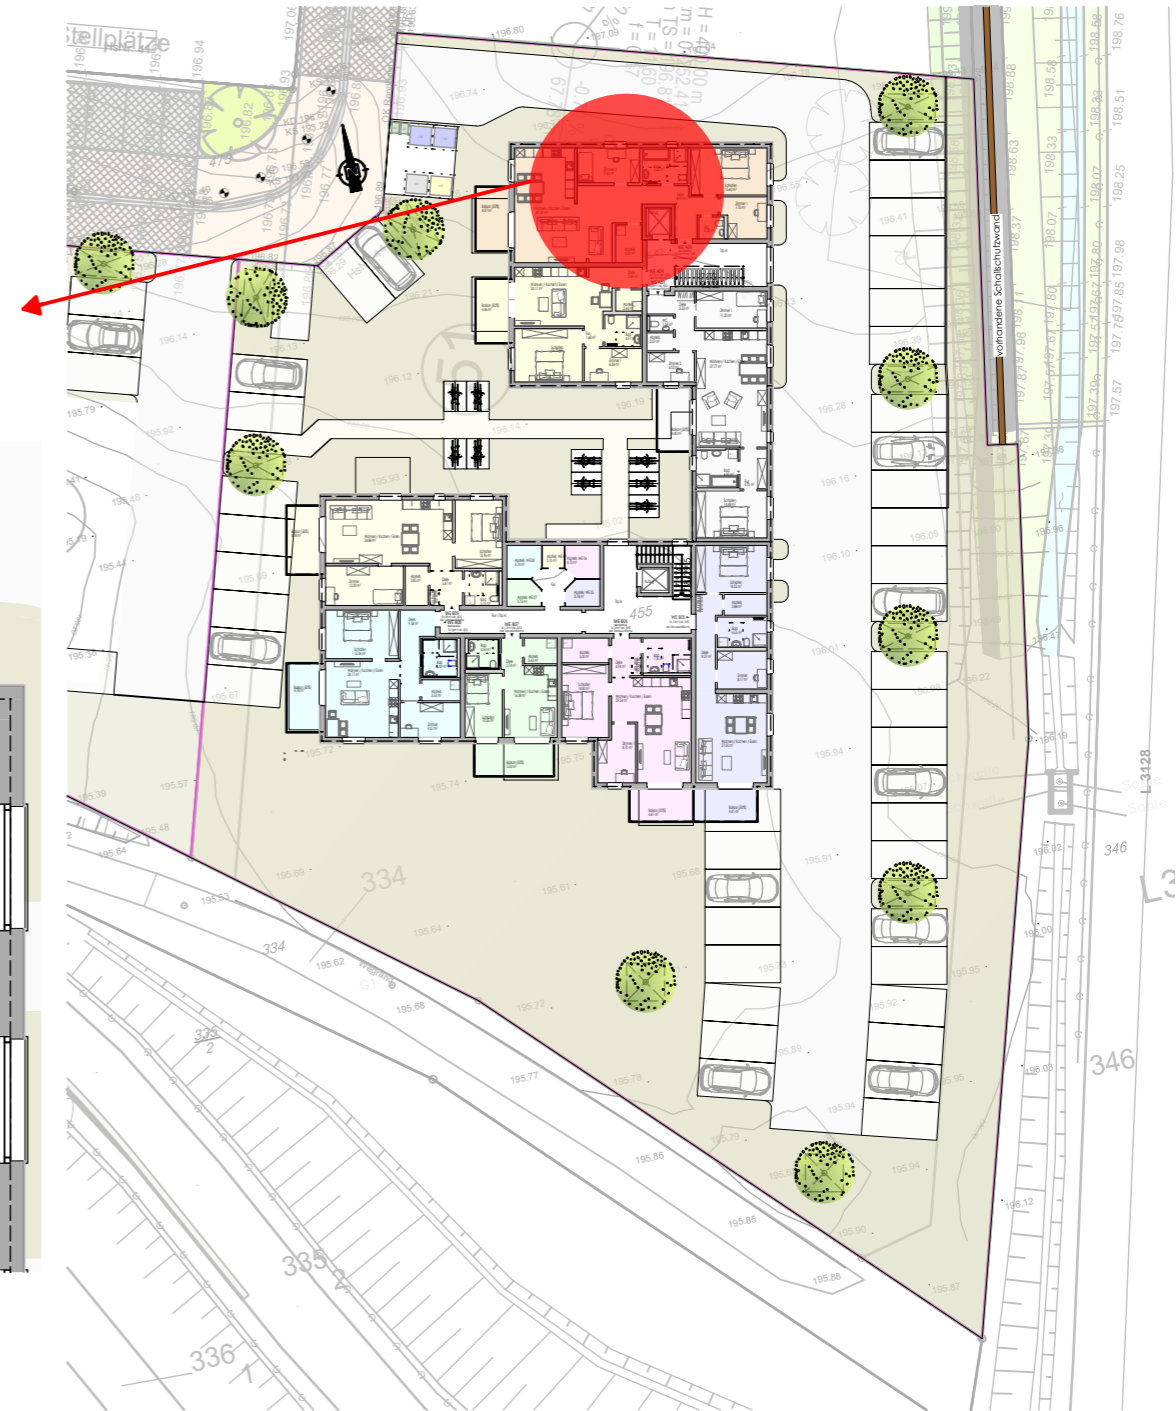

**Abstellraum im EG**

## GEBÄUDE A - 1.Obergeschoss - Wohnung 05 (107,06m<sup>2</sup>)

Neubau von 2 Mehrfamilienhäusern mit dazugehöriger Stellplatzanlage, Bonhoefferstraße 44, 35418 Buseck

Planstand 03.11.2023