
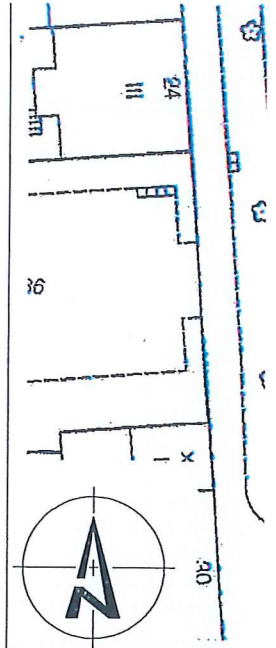


SICHTSCHUTZ ALS SCHAMWAND

NACHBARHAUS NR. 23

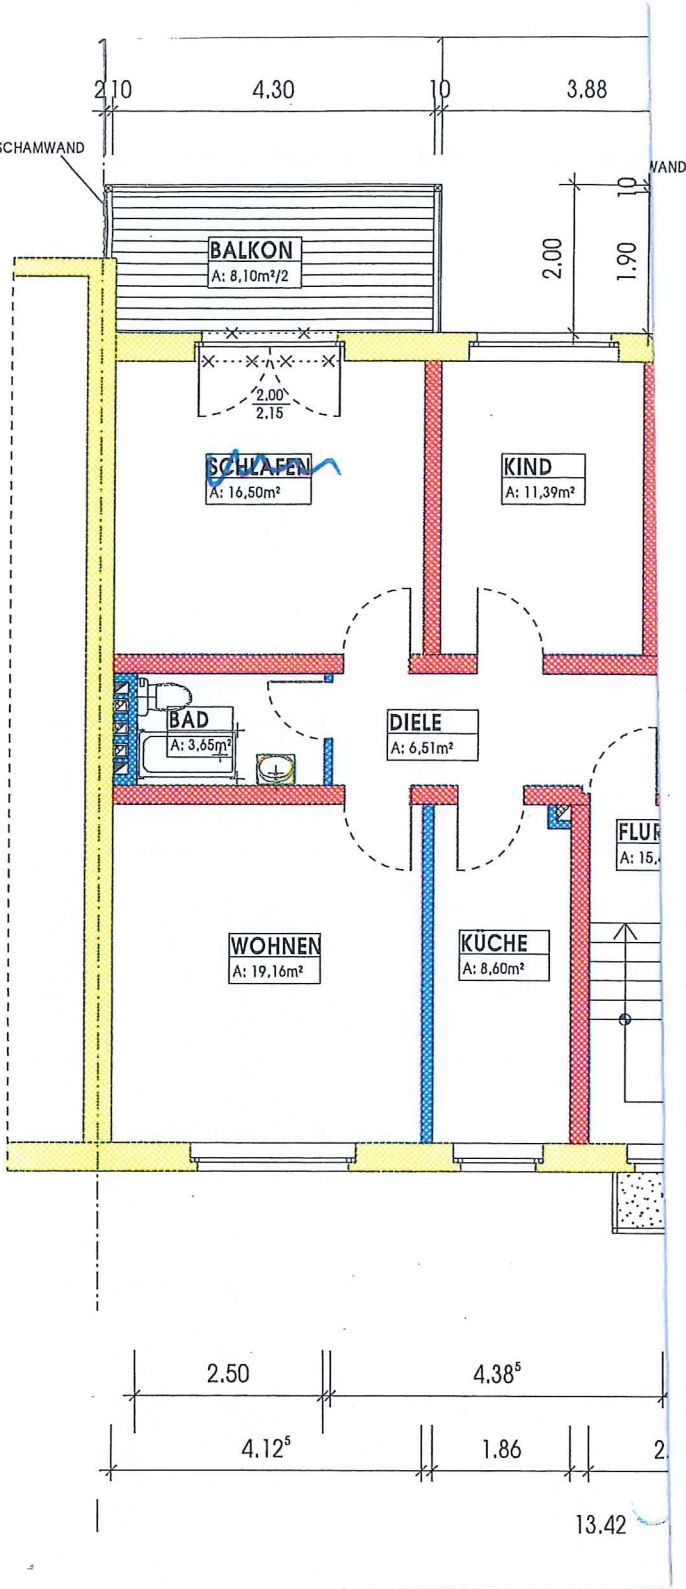

ÜBE

- MASSE IMMER

- BESTAND
- ABBRUCH
- MAUERWER

B/

UNTERSCHRIFT BAUHERR

ARCHITEKT WOLF ARCH  
INGENIEURE - ST

MÜLLER-BRESLA  
TEL.: 0201/24054

INTERNET: WWW