


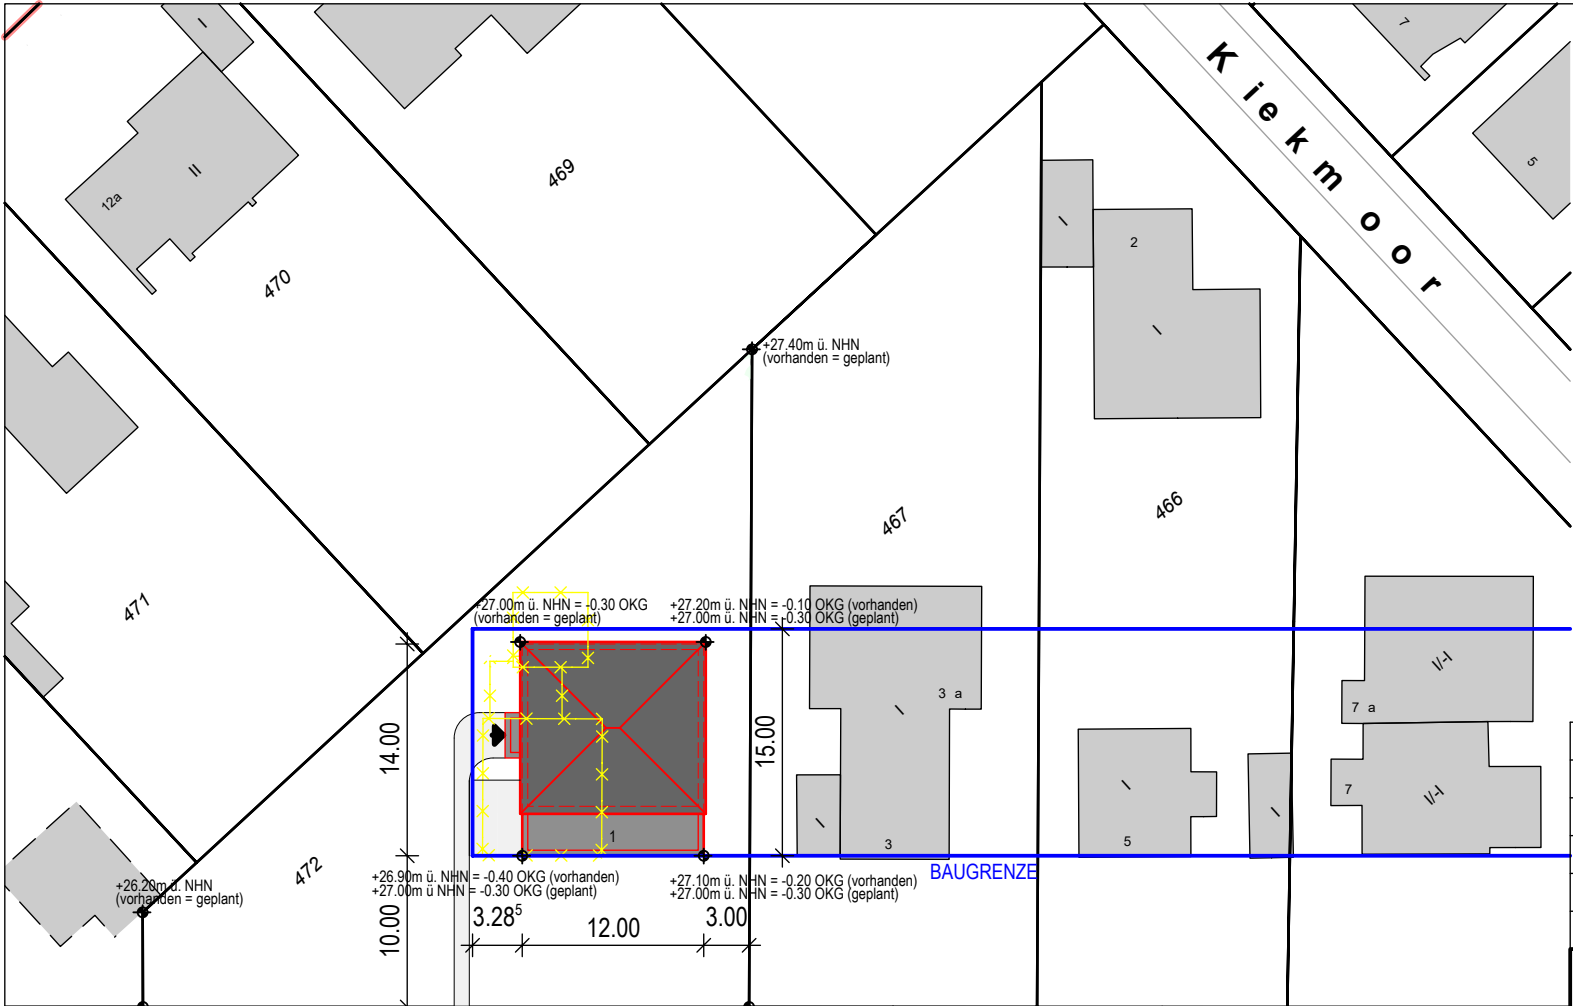

Bebauungsplan Billstedt vom 18.02.1970

WR ①

offene Bauweise / Einzelhäuser und Doppelhäuser

Grundstücksfläche 998 m²

Grundfläche Gebäude 168 m²

entspricht GRZ 0,17



Abbruch Bestand



Neubau

d	Gebäude um 1m nach Osten verschoben	26.03.2025
c	Zufahrt Bestand bleibt bestehen, Zugang von Nordwest, Entfall Stellplätze	08.03.2025
b	Höhenkoten, Darstellung Abbruch Bestand	24.01.2025
a	Terrasse verschoben	27.11.2024
0	Zeichnung erstellt	22.10.2024
INDEX	ÄNDERUNG	DATUM

PROJEKT	NEUBAU EINFAMILIENHAUS Godenwind 1, 22115 Hamburg	
BAUHERR	Ajmal Zaher Fockenweide 35, 21033 Hamburg	
PLANVERFASSER	 M.Sc. Arch. Tarik Caliskan Minsbekweg 63c, 22399 Hamburg	
LPH	GENEHMIGUNGSPLANUNG	
ZEICHNUNG	LAGEPLAN	
MAßSTAB	1:500	DATUM
		22.10.2024
		INDEX
		d