


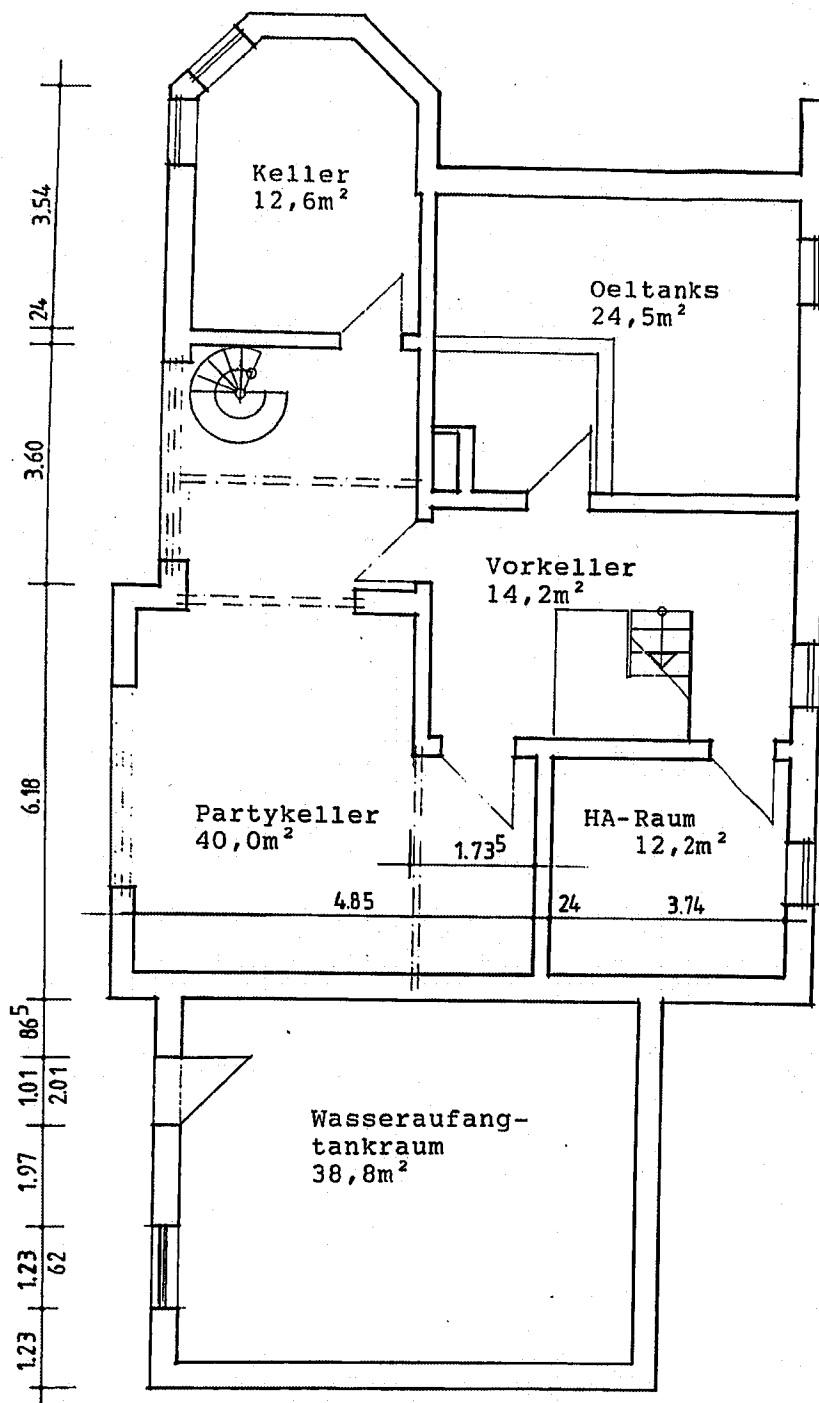

Gehört zur Baugenehmigung
Aktenz: 61 870 788 92
Eisenhüttenstadt, den 18.01.93
Landkreis Eisenhüttenstadt
Untere Bauaufsichtsbehörde
Im Auftrag *Schnee*


Grundriss KG, M=1:100

13.10.92 *Schnee*
1.10.92 *D. von der Brühl*

Einfamilienheim mit Garage
in Lawitz, Gartenstr. 13

Bauherr: Fam. Dr. Schnee

Nachtrag zum Bauantrag vom 20.7.92

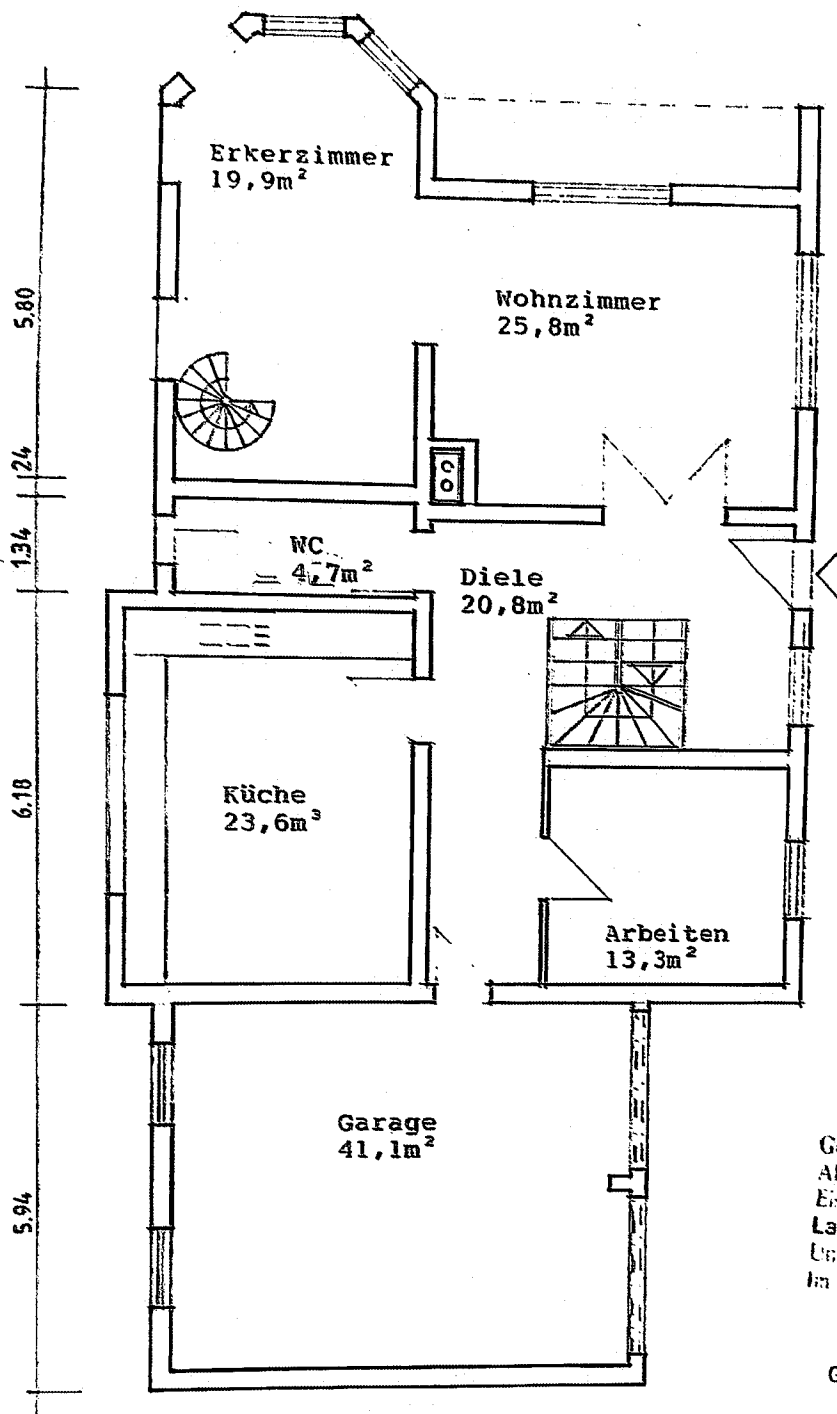

Gehört zur Baugenehmigung
Akten: 61510 28892
Eisenhüttenstadt, den 18.01.93
Landkreis Eisenhüttenstadt
Untere Bauaufsichtsbehörde
Im Auftrag *Schul*


Grundriss EG, M=1:100

13.10.92 *Reue*
1.10.92 *Diemchen Brück*

Einfamilienheim mit Garage
in Lavitz, Gartenstr. 13

Bauherr: Fam. Dr. Schnee

Nachtrag zum Bauantrag vom 20.7.92

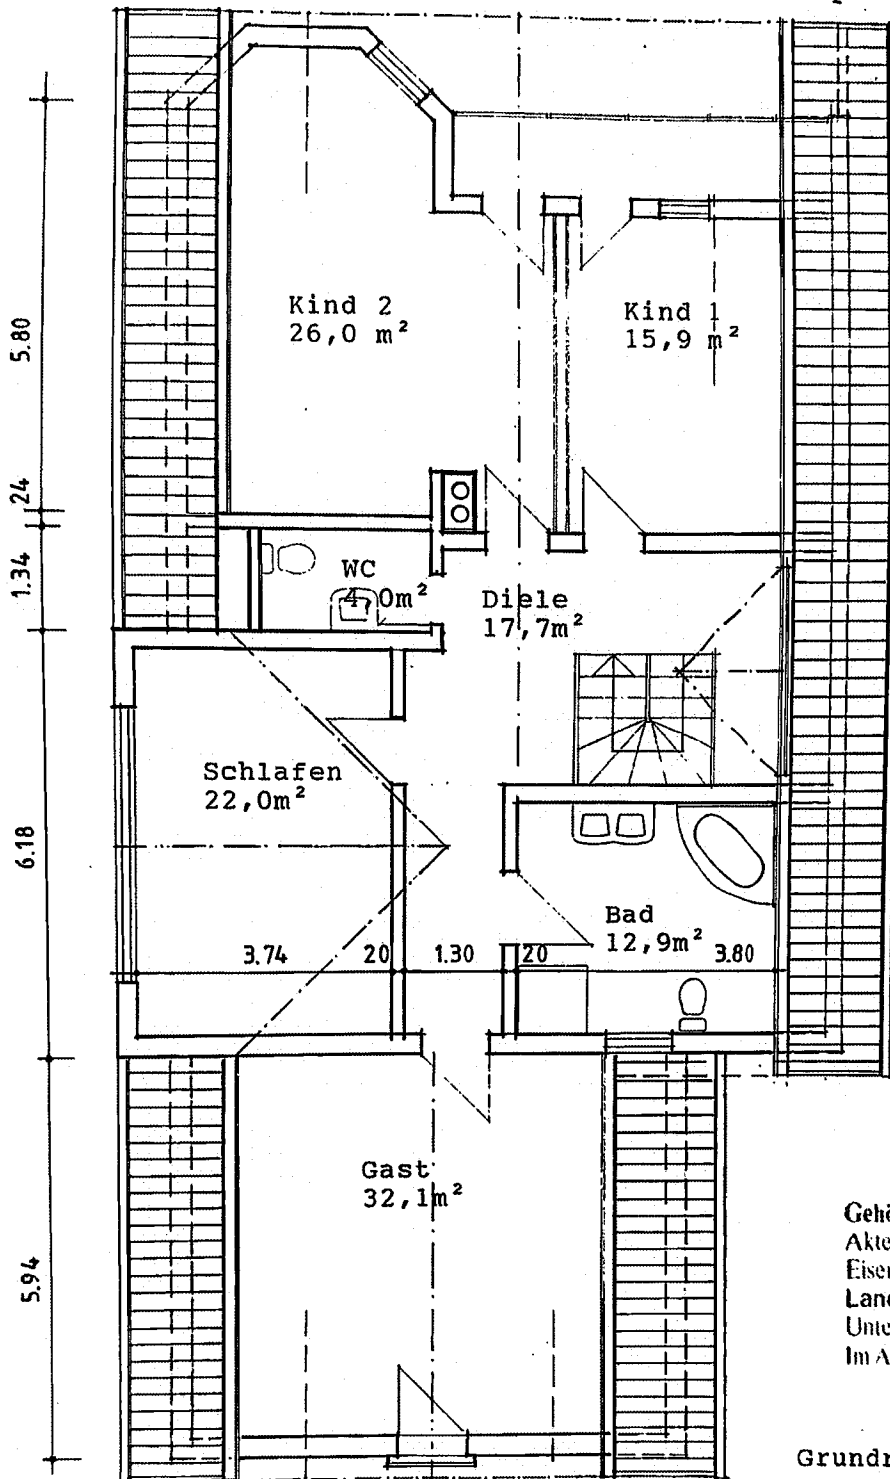

Gehört zur Baugenehmigung
Aktenz: 61 870 788 92
Eisenhüttenstadt, den 18.01.93
Landkreis Eisenhüttenstadt
Untere Bauaufsichtsbehörde
Im Auftrag *Stell*


Grundriss DG, M=1:100

12.10.92 *Schnee*
1.10.92 *D. von der Brück*

Einfamilienheim mit Garage
in Lawitz, Gartenstr. 13


Bauherr: Fam. Dr. Schnee

Nachtrag zum Bauantrag vom 20.7.92

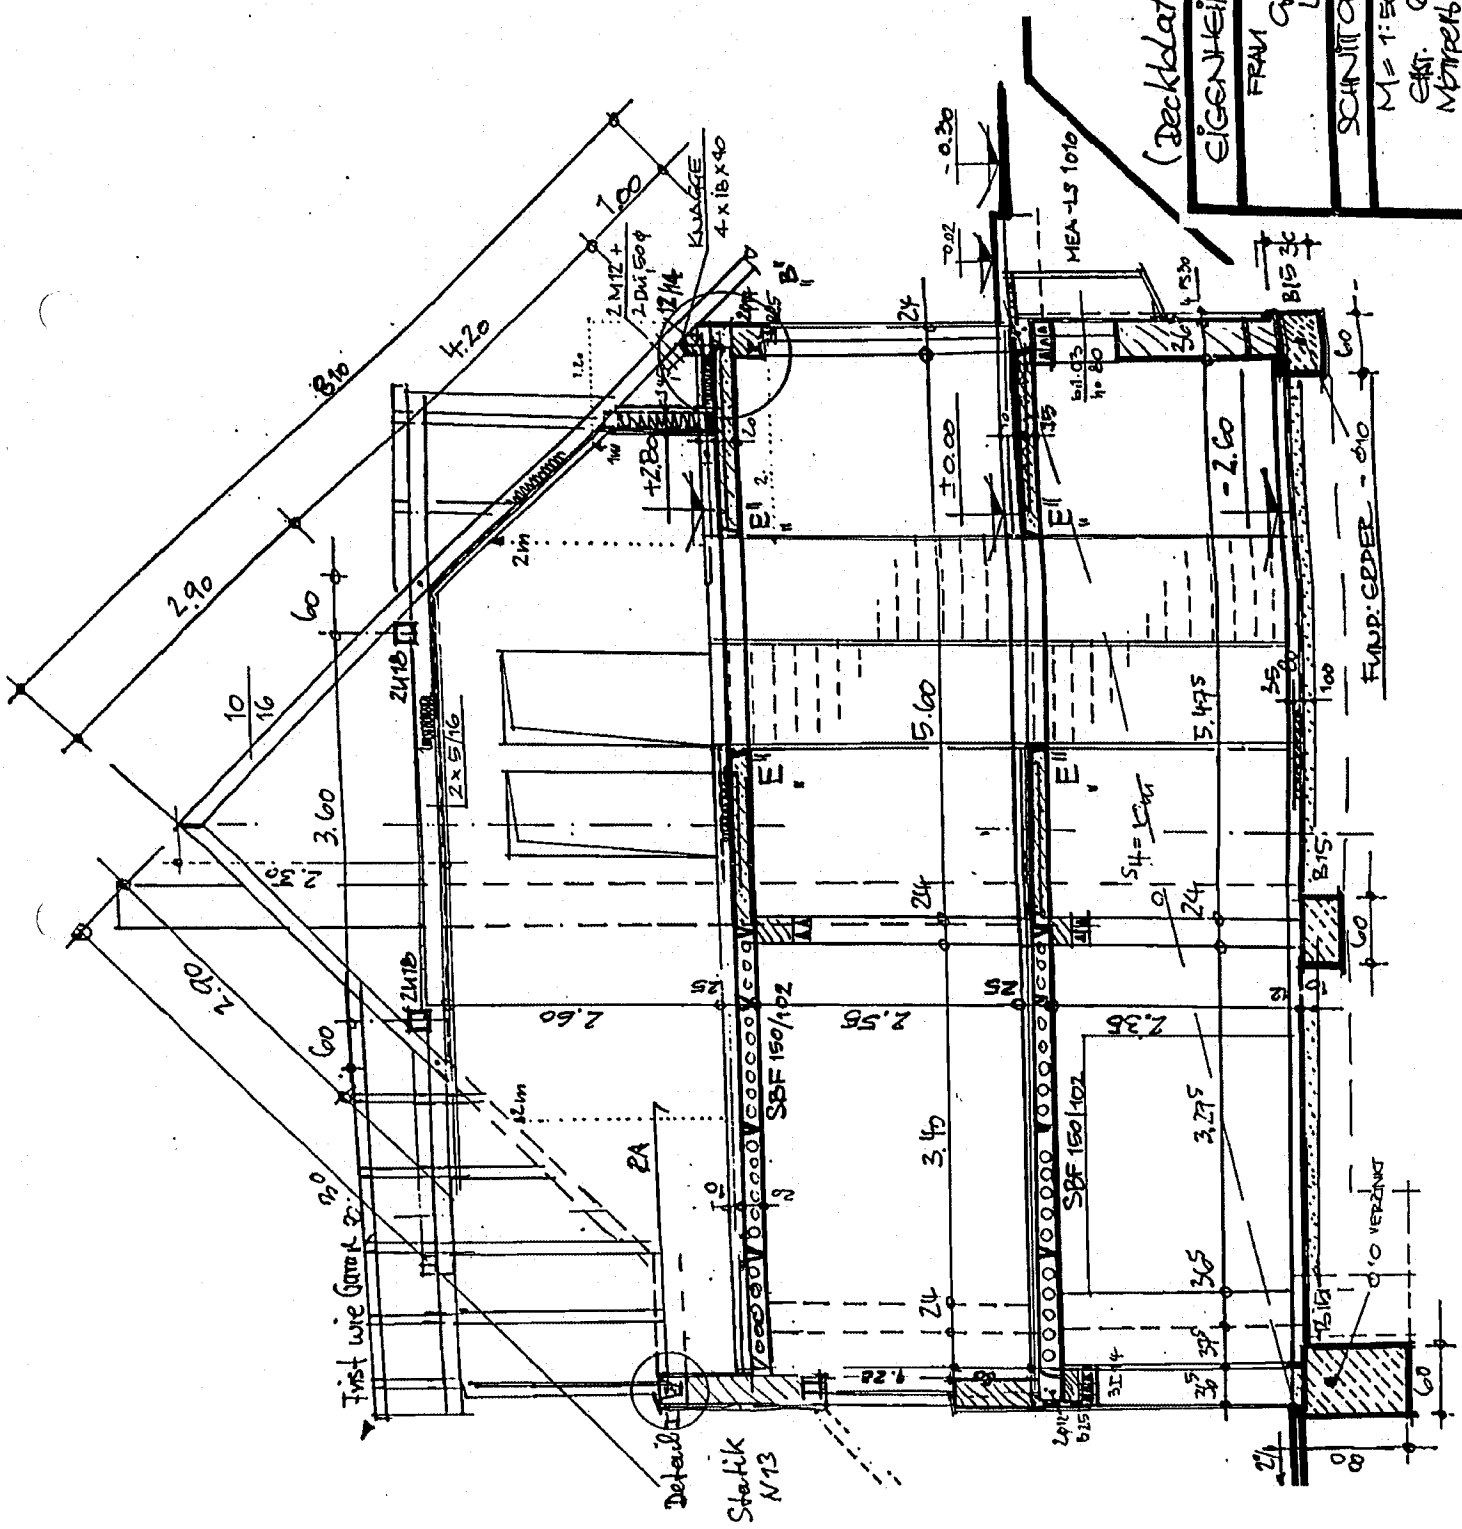


(Deckblatt zu Blatt 5) Nr. 28.02

EIGENHEIM MIT GARAGE
FRAM DR. SCHNEE GARTENSTR. 13 LAWITZ
SCHNITT 1911 UND SCHNITT 1912
M 1:150 ST. 01/92 M. 1916
Nr. 28.02.92
5

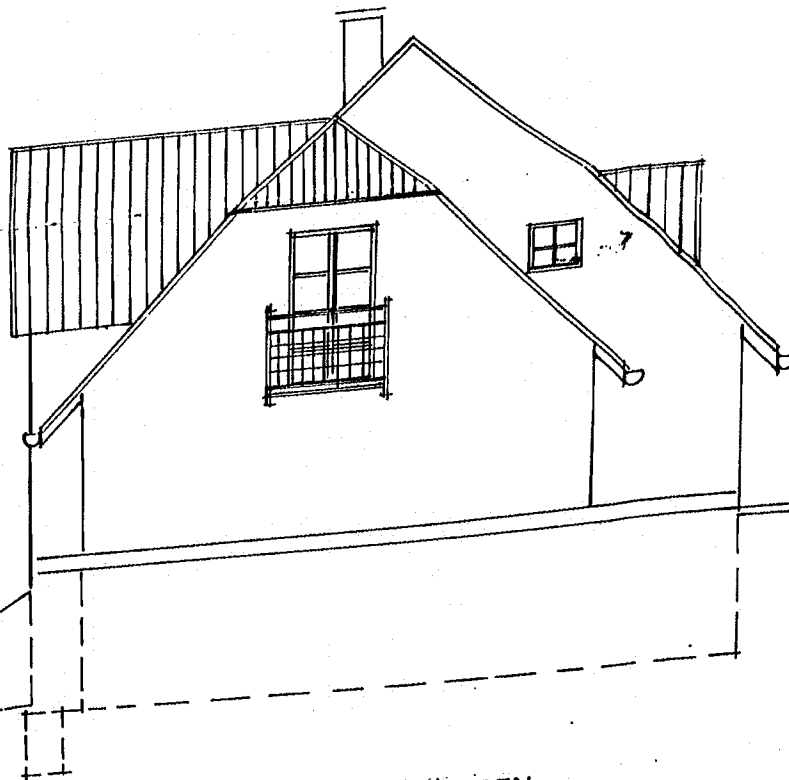


NORDEN

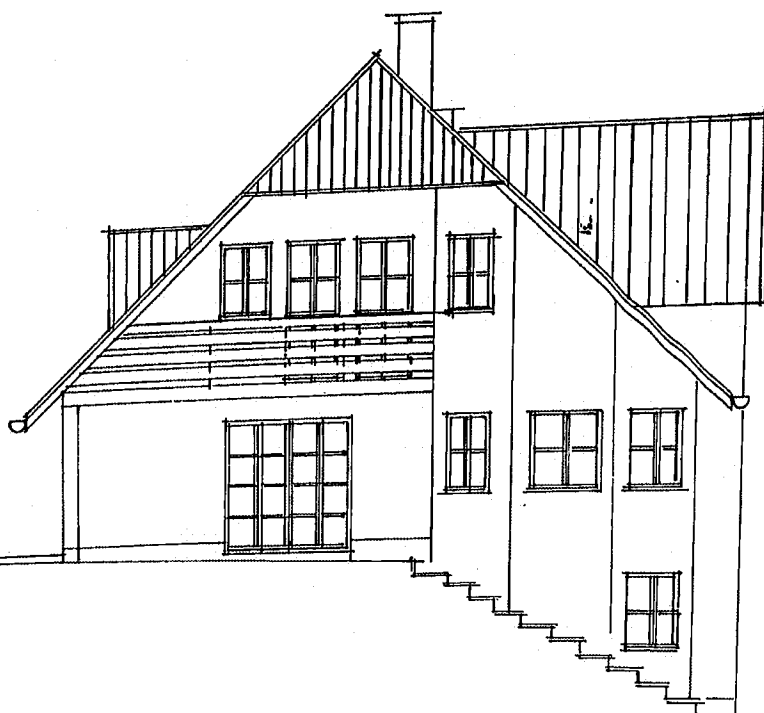

SÜDEN



OSTEN

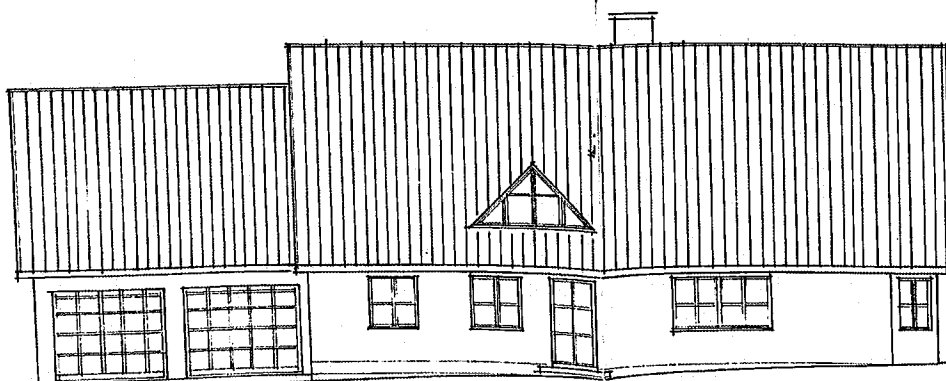

WESTEN

Gehört zur Baugenehmigung
Aktenz: 61.310.708.92
Eisenhüttenstadt, den 18.01.93
Landkreis Eisenhüttenstadt
Untere Bauaufsichtsbehörde
Im Auftrag *Schul*

13.10.92

1.10.92 D. van den Brink

EIGENHEIM MIT GARAGE

FAMILIE SCHNEE
GARTENSTR. 13, LAWITZ

ANSICHTEN,

M=1:100

GEÄNDERT:
DIPL.-ING. D. VAN DEN BRINK

SEP. 92

12