




Flurstück: 2/7 Gemeinde: Lehesten
Flur: 1 Kreis: Saale-Holzland-Kreis
Gemarkung: Lehesten

5651102

3232681031

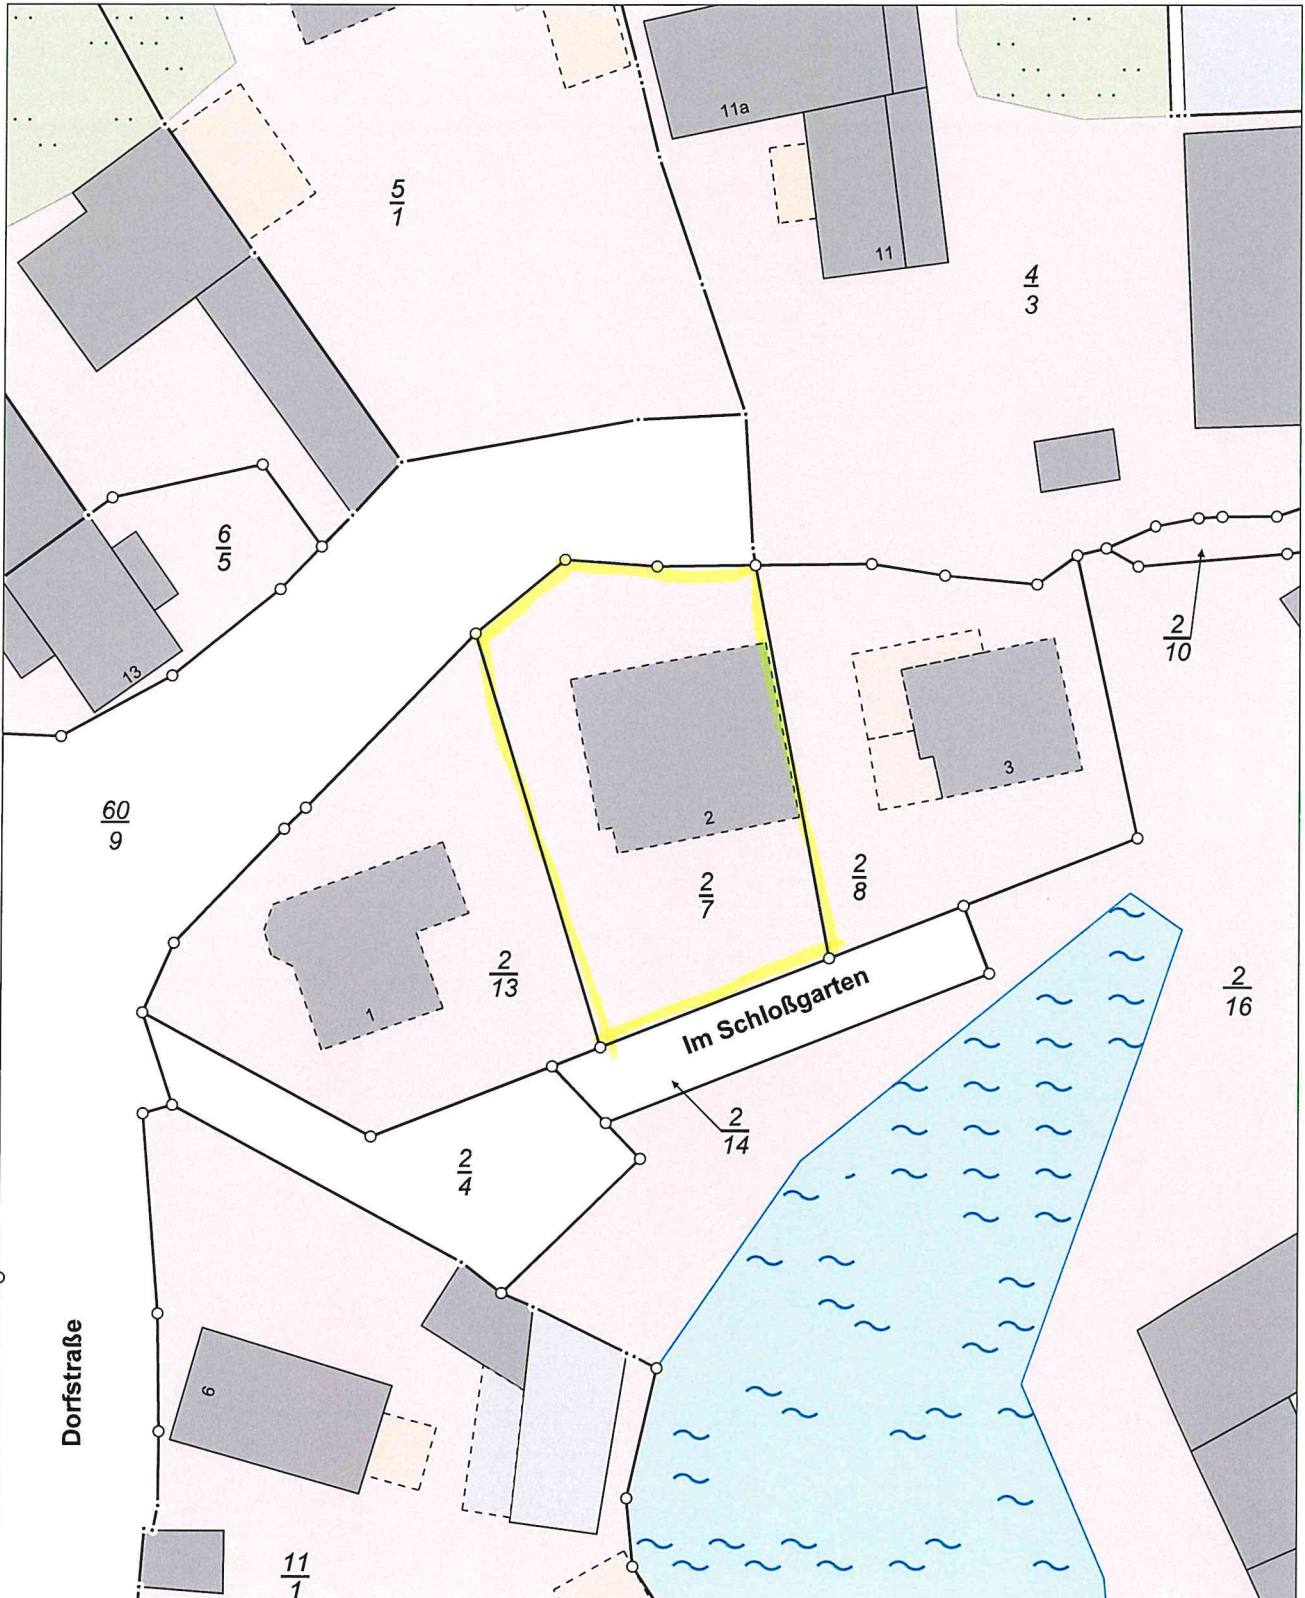

5650992

Maßstab 1:500

Vervielfältigung ist nur erlaubt, soweit die Vervielfältigungsstücke demselben Nutzungszweck wie die Originalausgabe dienen (§ 20 Thüringer Vermessungs- und Geoinformationsgesetz vom 16. Dezember 2008 (GVBl. S.574) in der jeweils geltenden Fassung). Die Ausgabe kann Fortführungen enthalten, die noch nicht in das Grundbuch übernommen worden sind. Im Kartenauszug dargestellte Gebäude mit gestrichelter Begrenzungslinie wurden ohne Grenzbezug aus Luftbildern erfasst.

Vermessungsstelle
Öffentlich bestellter Vermessungsingenieur
Dipl.-Ing. (FH) Bernd Feil
Wenigenjener Ufer 13, 07749 Jena
Tel. 03641 445348 • Fax 50 74 67
e-mail: info@vermessung-feil.de