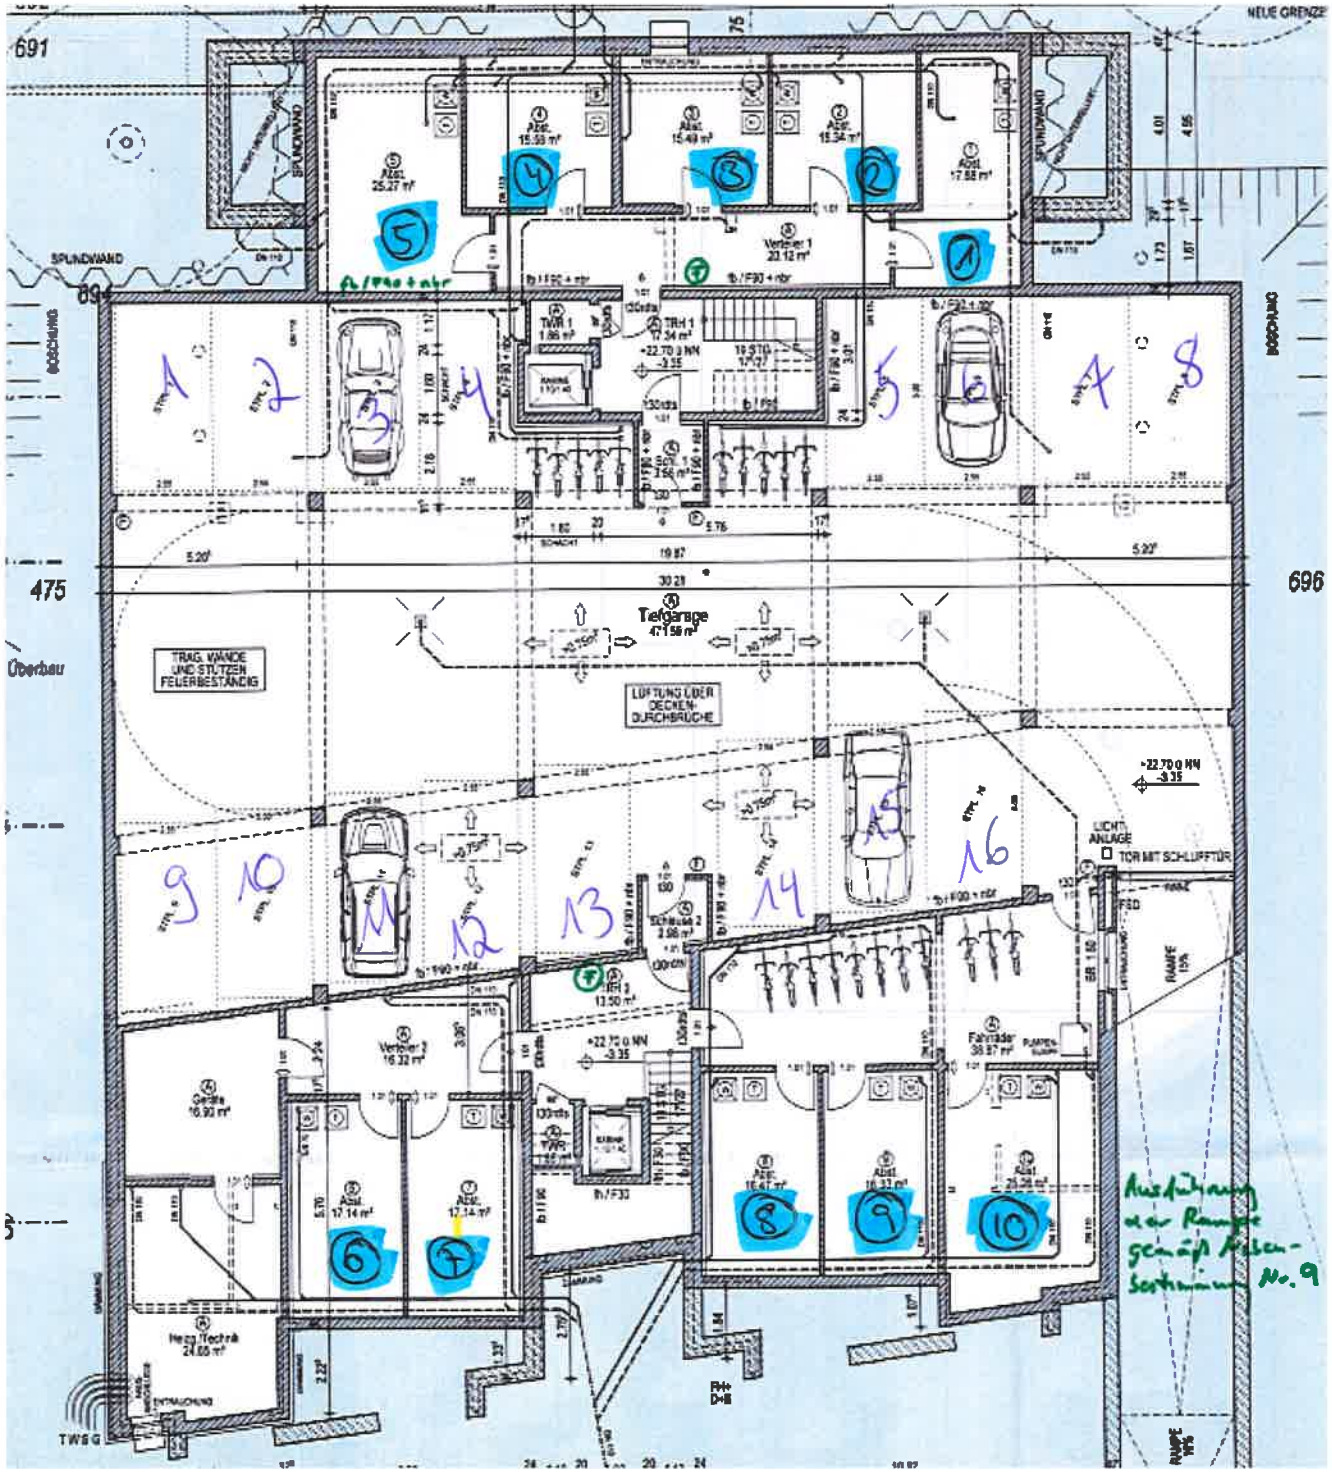
691
NEUE GRENZE
SPUNDWAND
475
696
Überbau
Tiefgarage
TRAG. WÄNDE UND STÜTZEN FEUERBESTÄNDIG
LÜFTUNG ÜBER DECKEN-DURCHBRÜCHE
LICHT ANLAGE
TOR MIT SCHLUPFTÜR
Fahrradar
Haus Technik
TWSG
Ausführung der Rampe gemäß Arbeitsbestimmung No. 9