



# Grundriss UG

nicht maßstabgerecht, dient zur Übersicht der Raumaufteilung

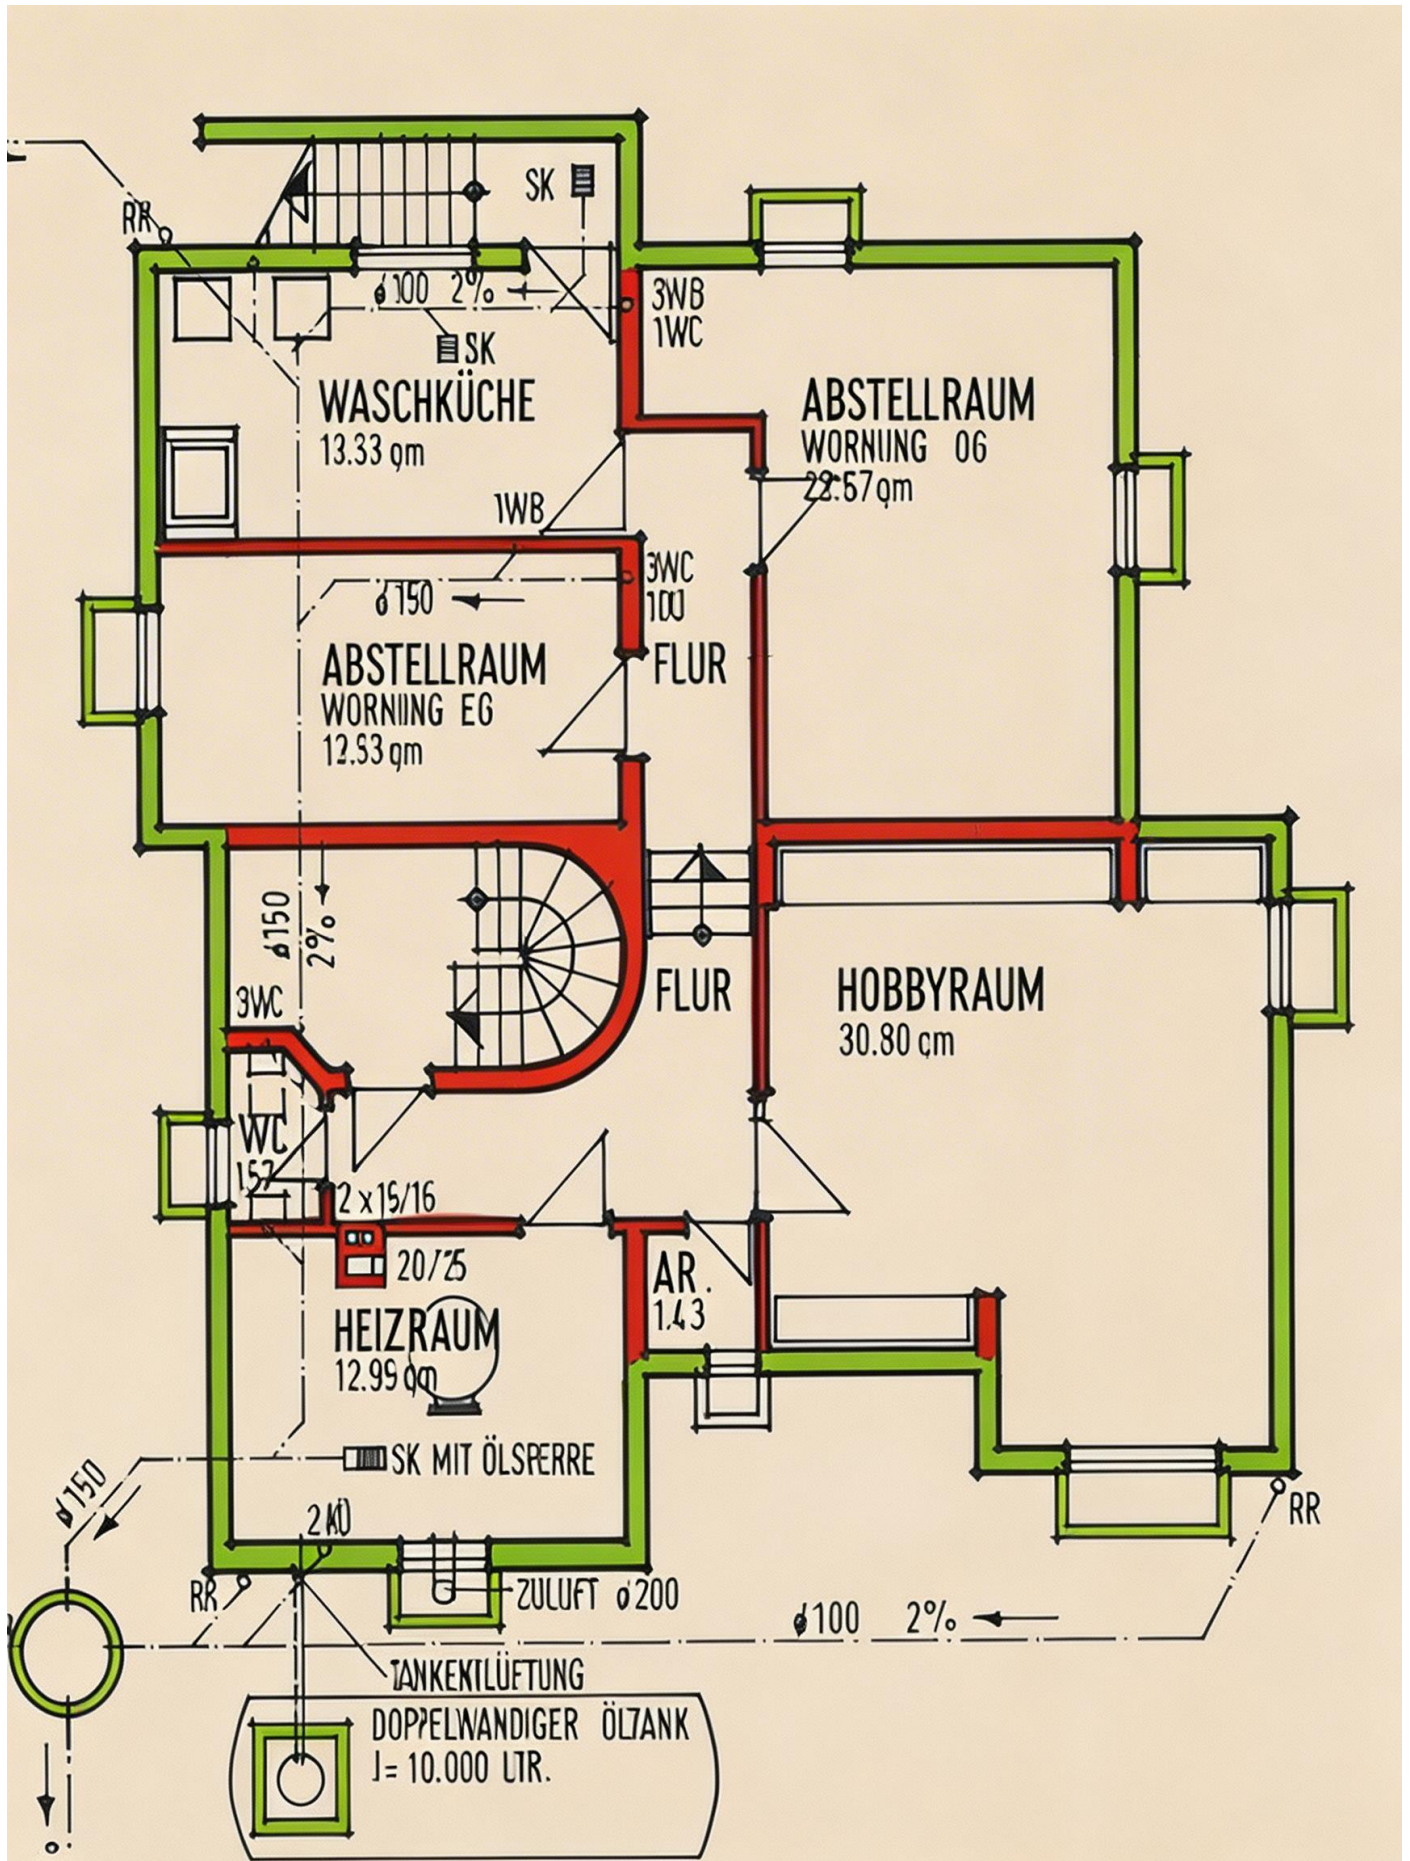


# Grundriss EG

nicht maßstabgerecht, dient zur Übersicht der Raumaufteilung

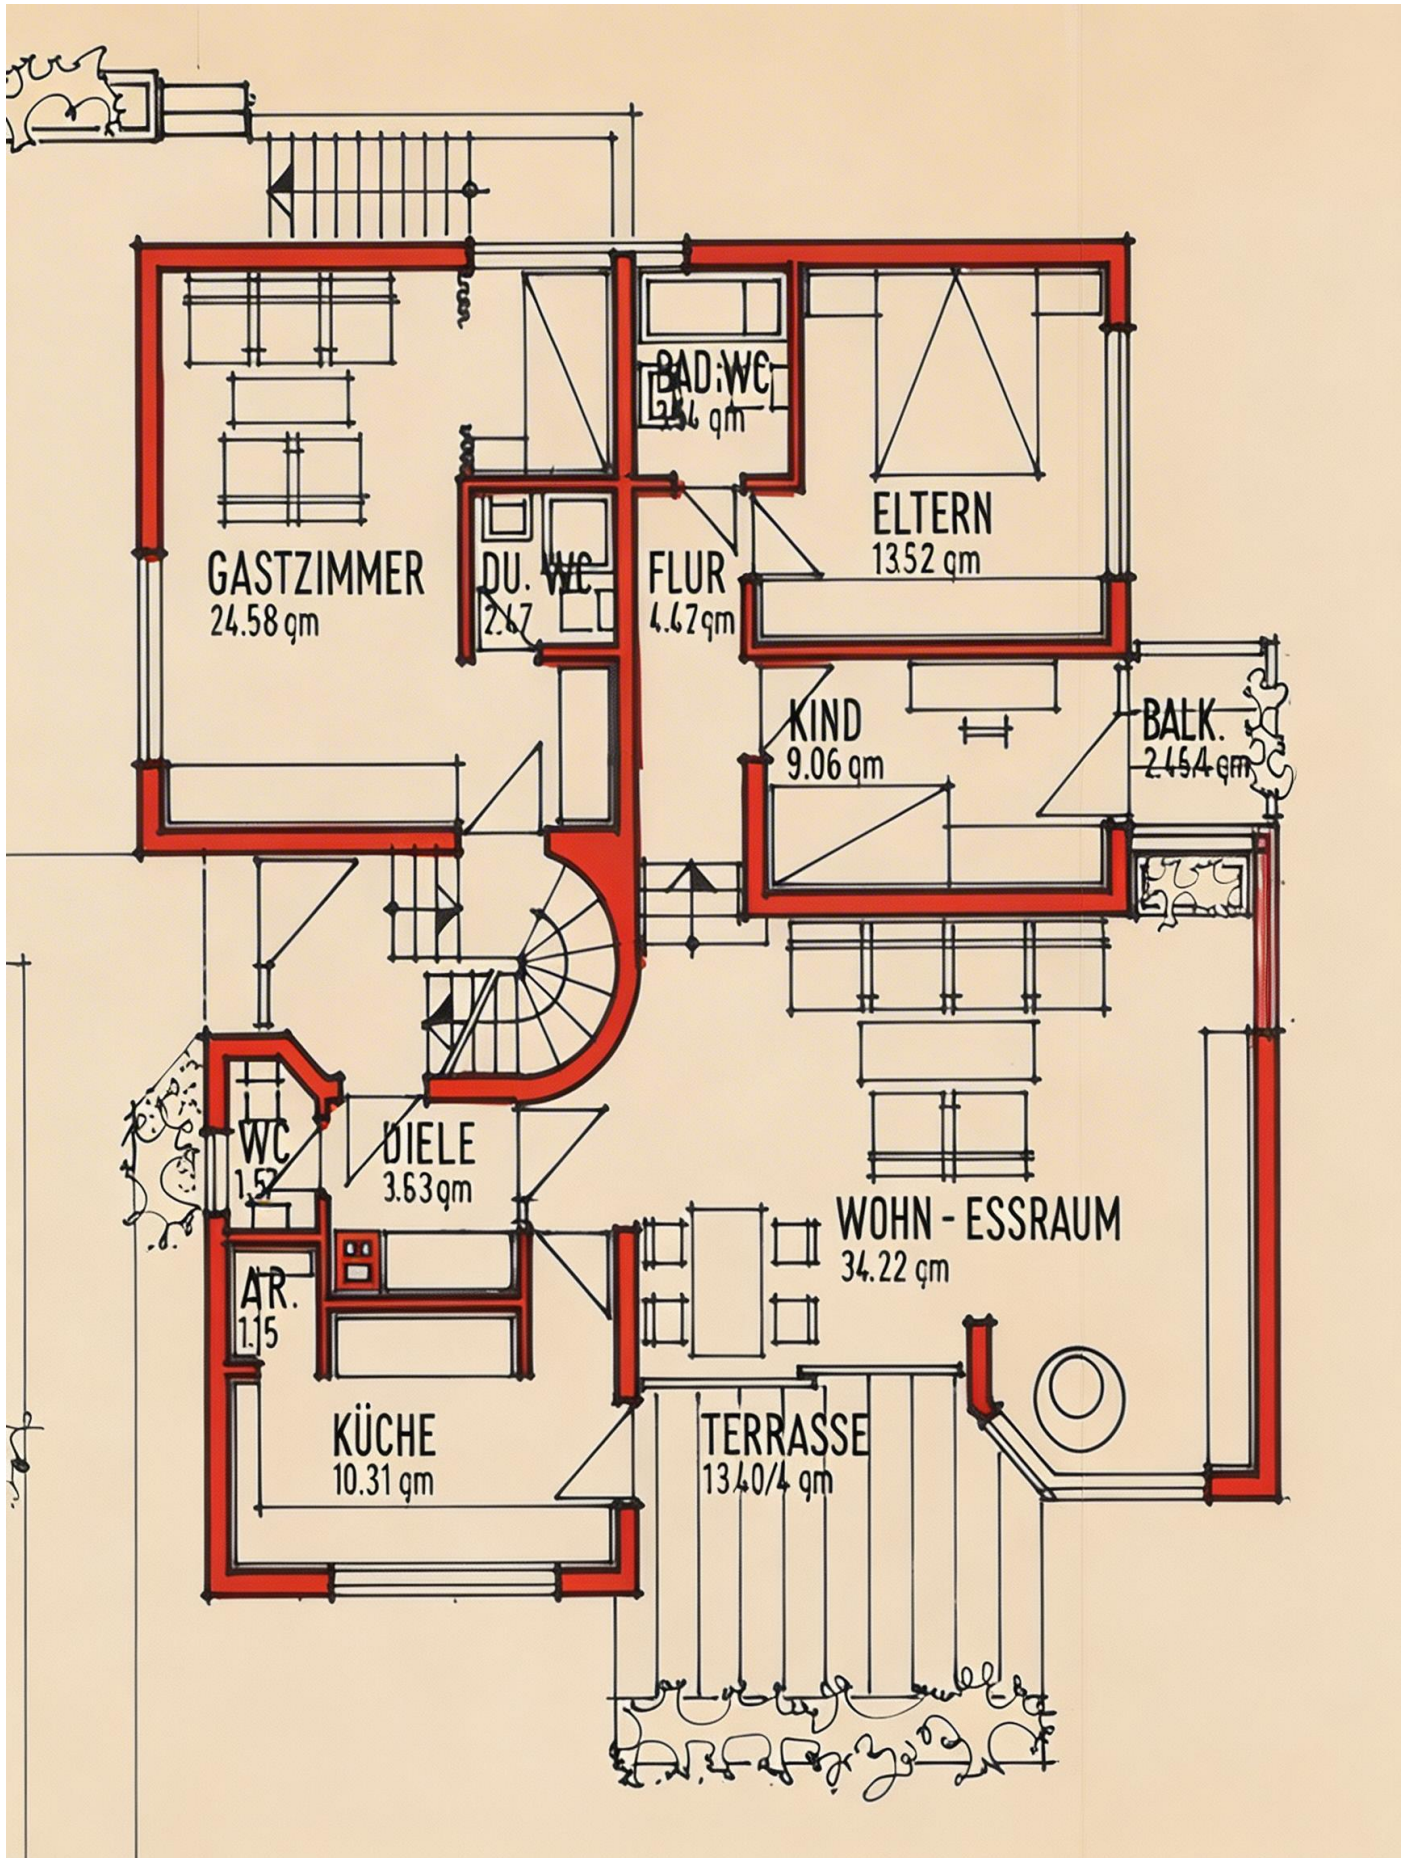


# Grundriss OG

nicht maßstabgerecht, dient zur Übersicht der Raumaufteilung

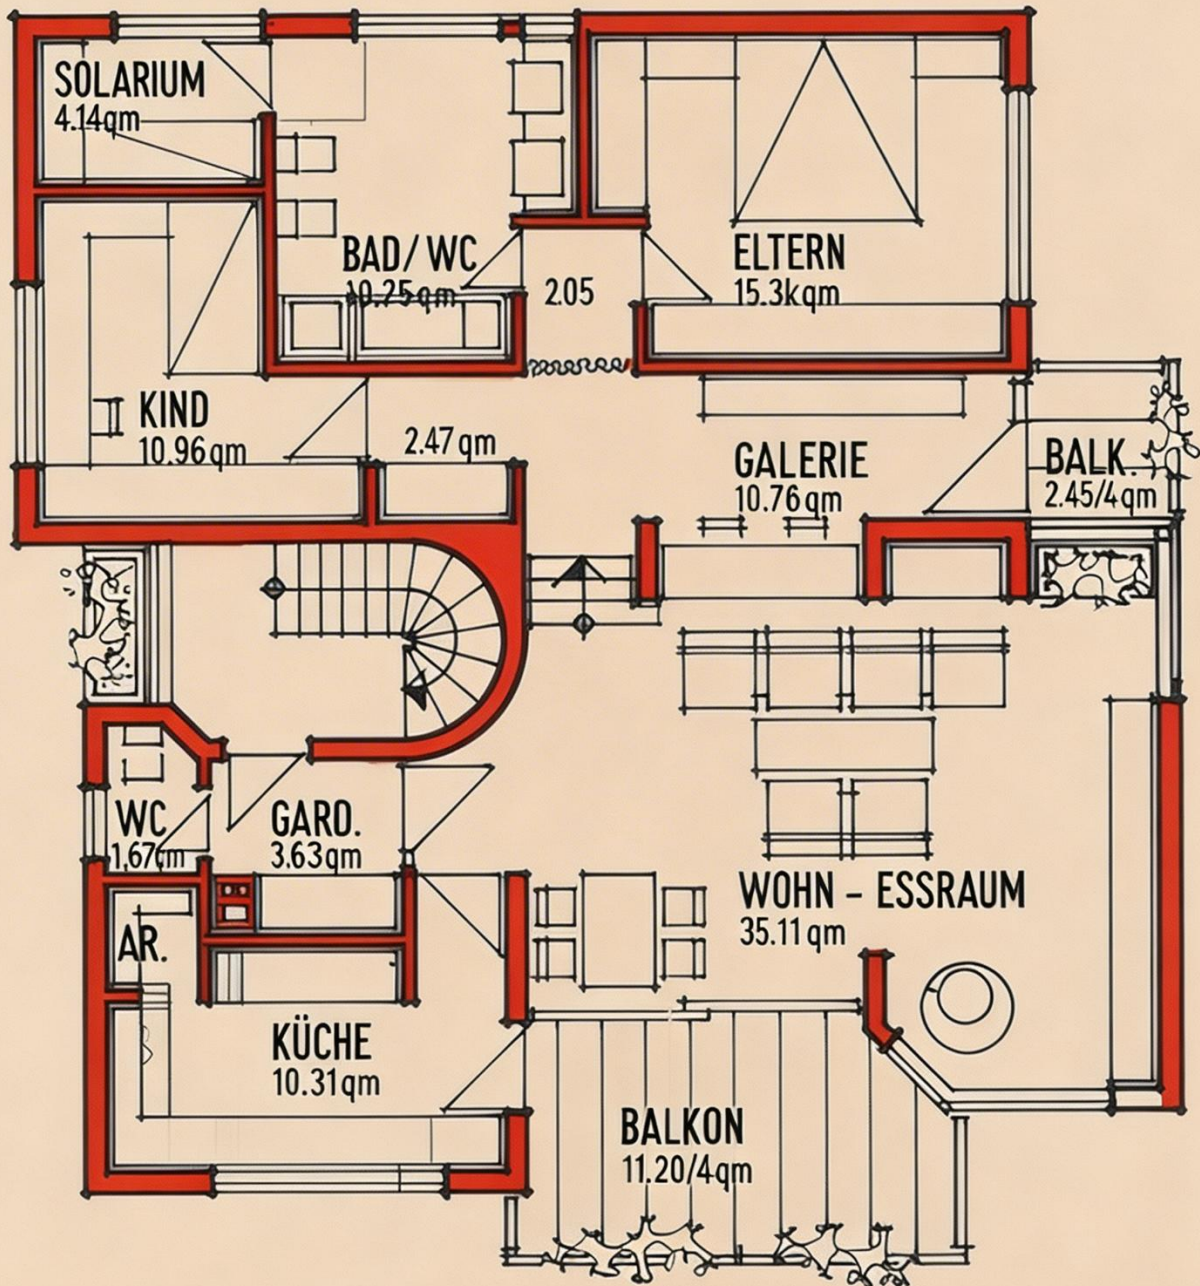

# Grundriss DG

Dachgeschoss nicht ausgebaut, war so in Planung

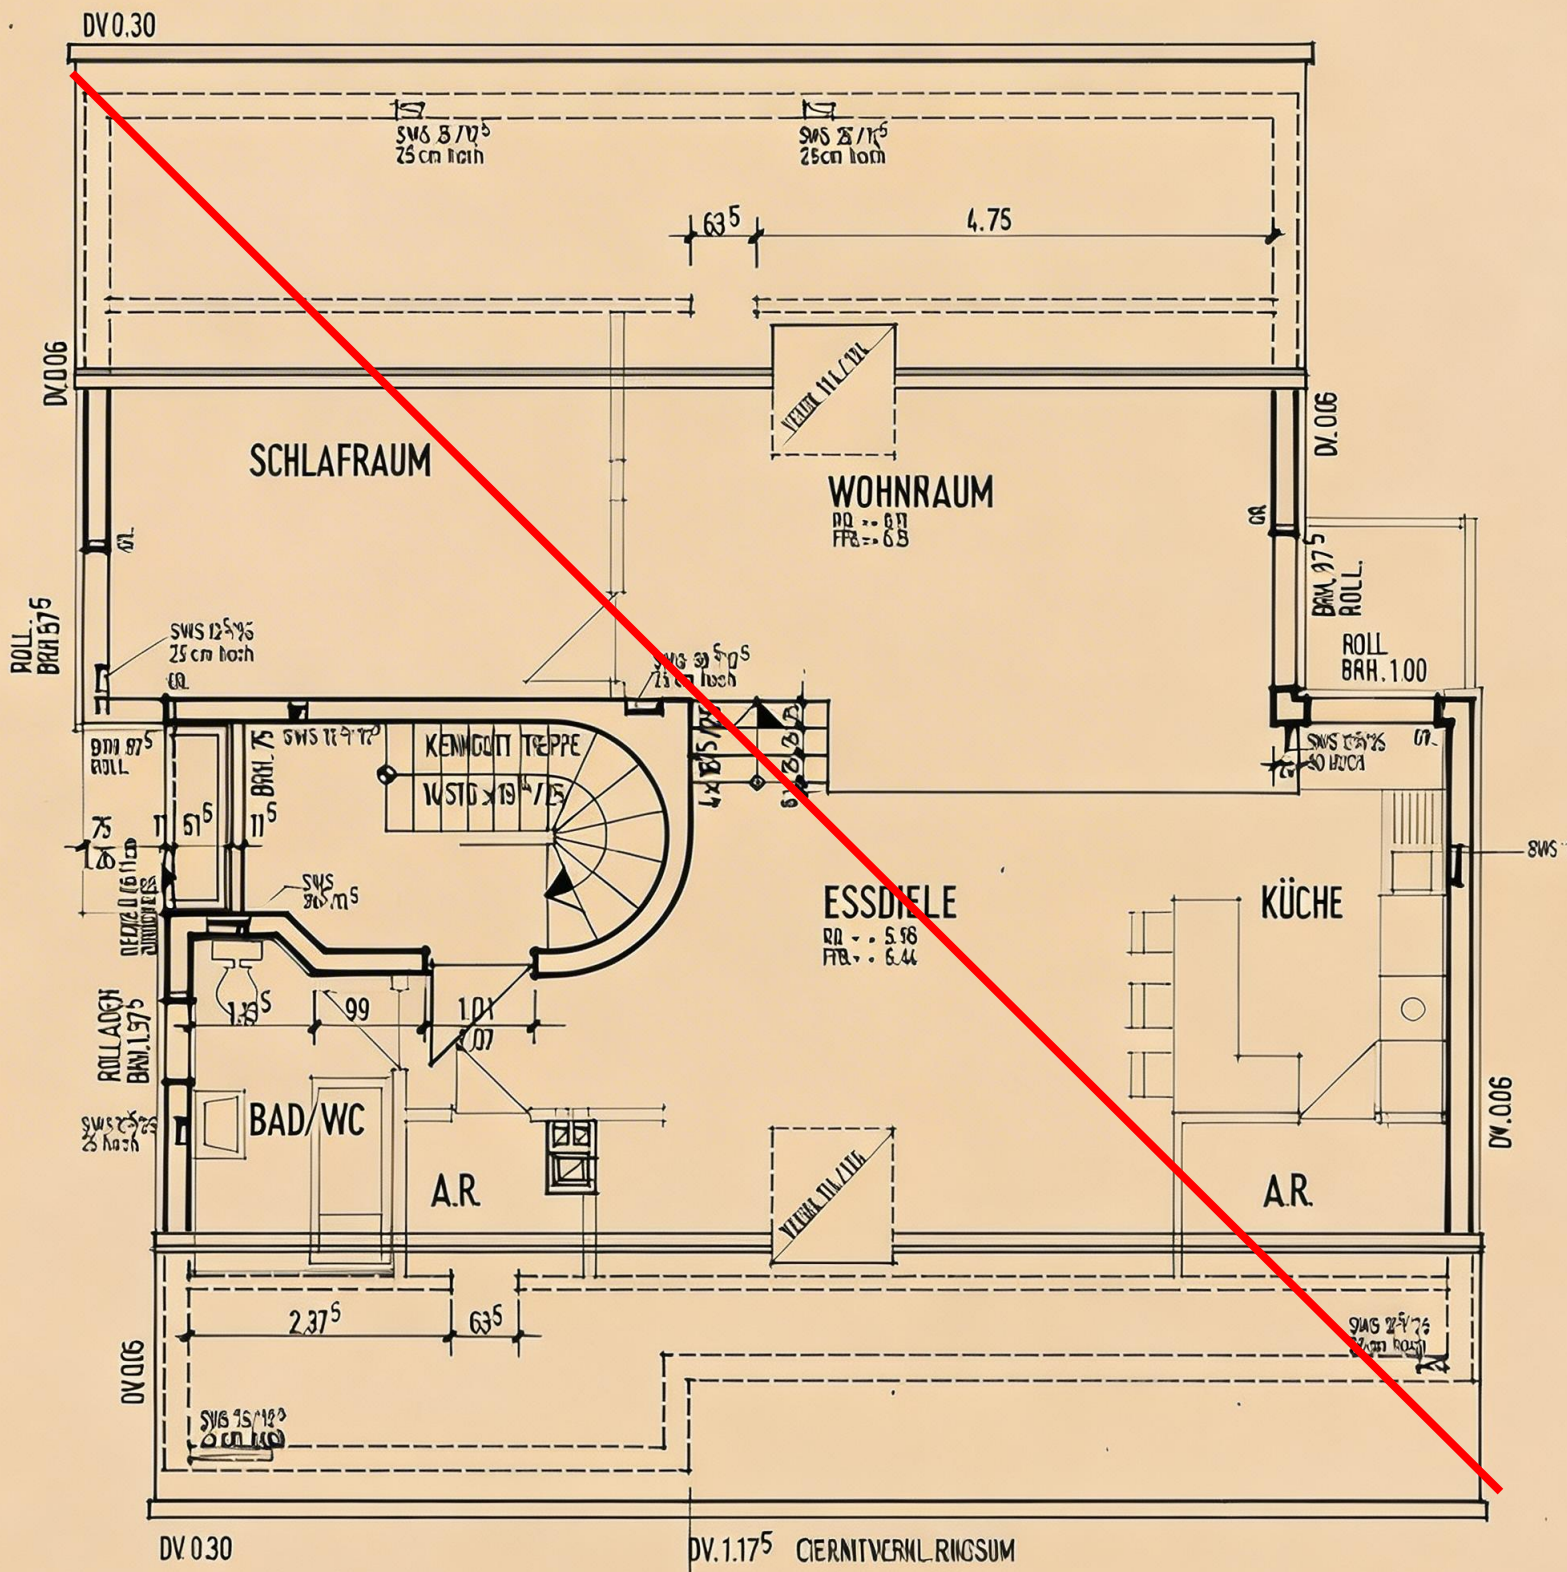

# Grundriss Bühne

nicht maßstabgerecht, dient zur Übersicht der Raumaufteilung

