


KELLERGESCHOSSGRUNDRISS

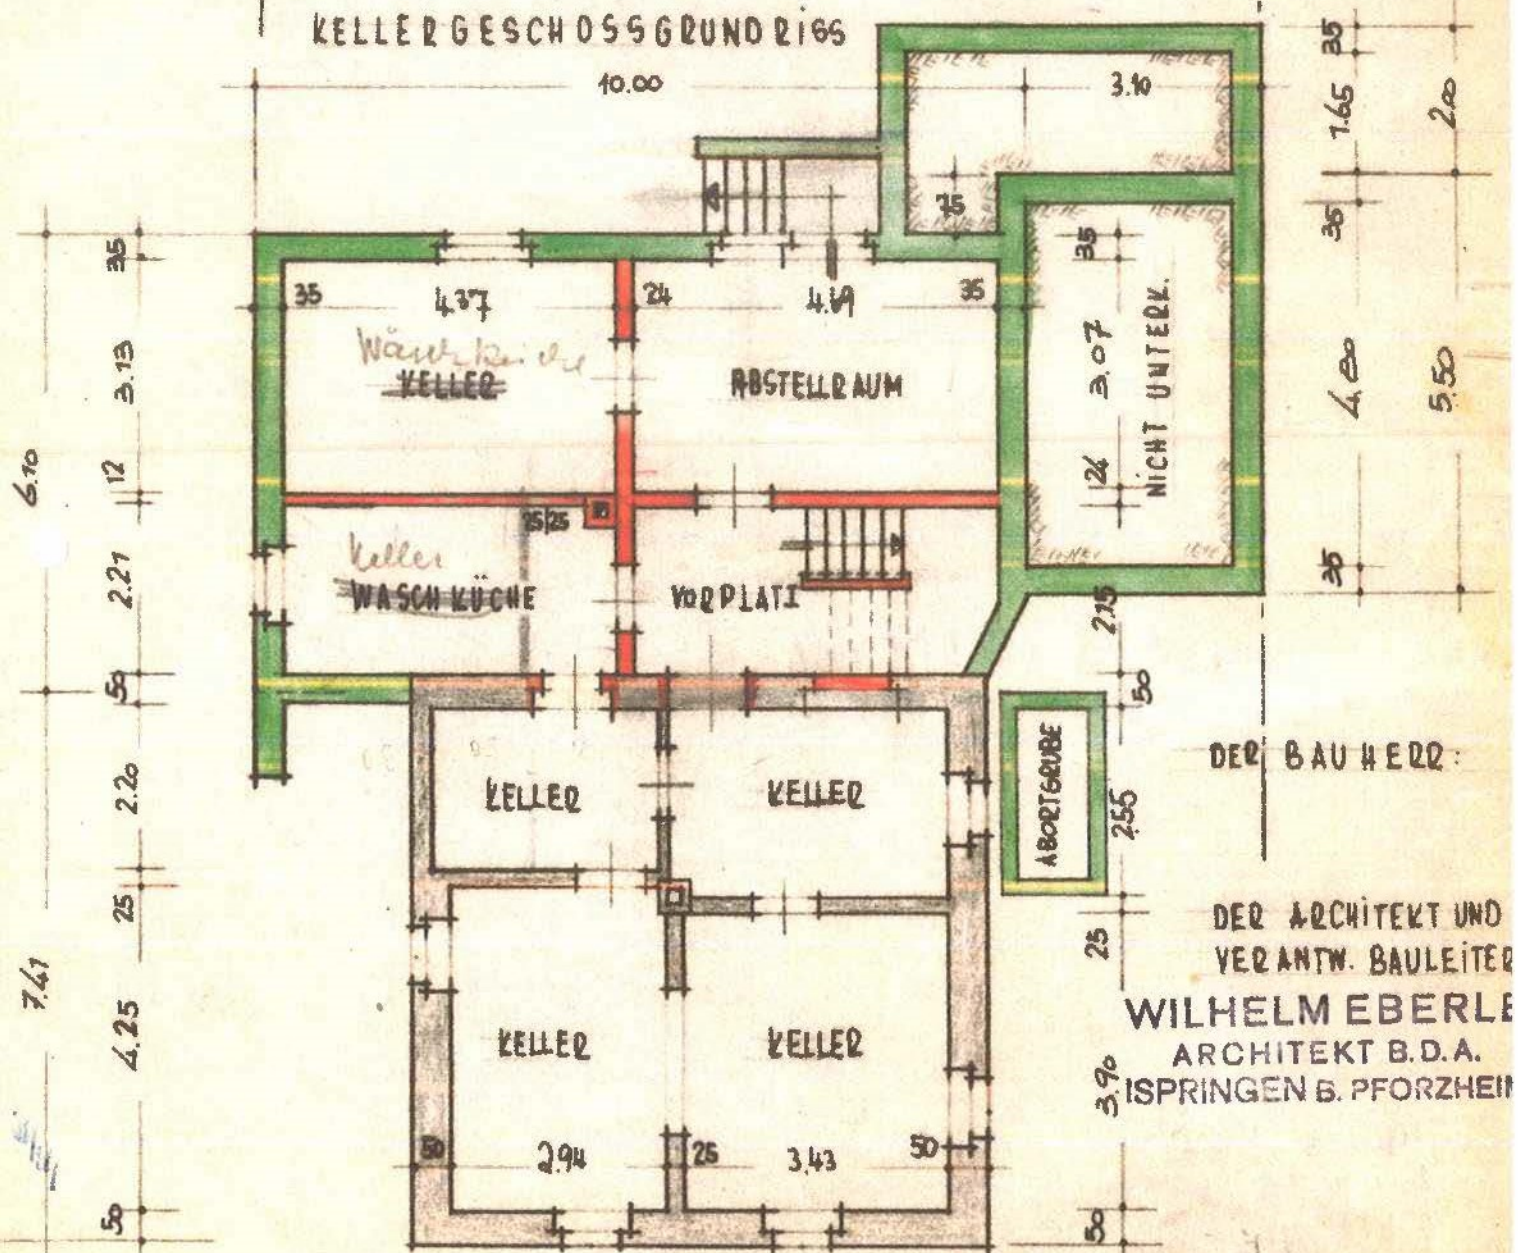

DER BAUHERR:

DER ARCHITEKT UND
VERANTW. BAULEITER

WILHELM EBERLE
ARCHITEKT B.D.A.
ISPRINGEN B. PFORZHEIM

SINGEN, IM JANUAR 1961.