


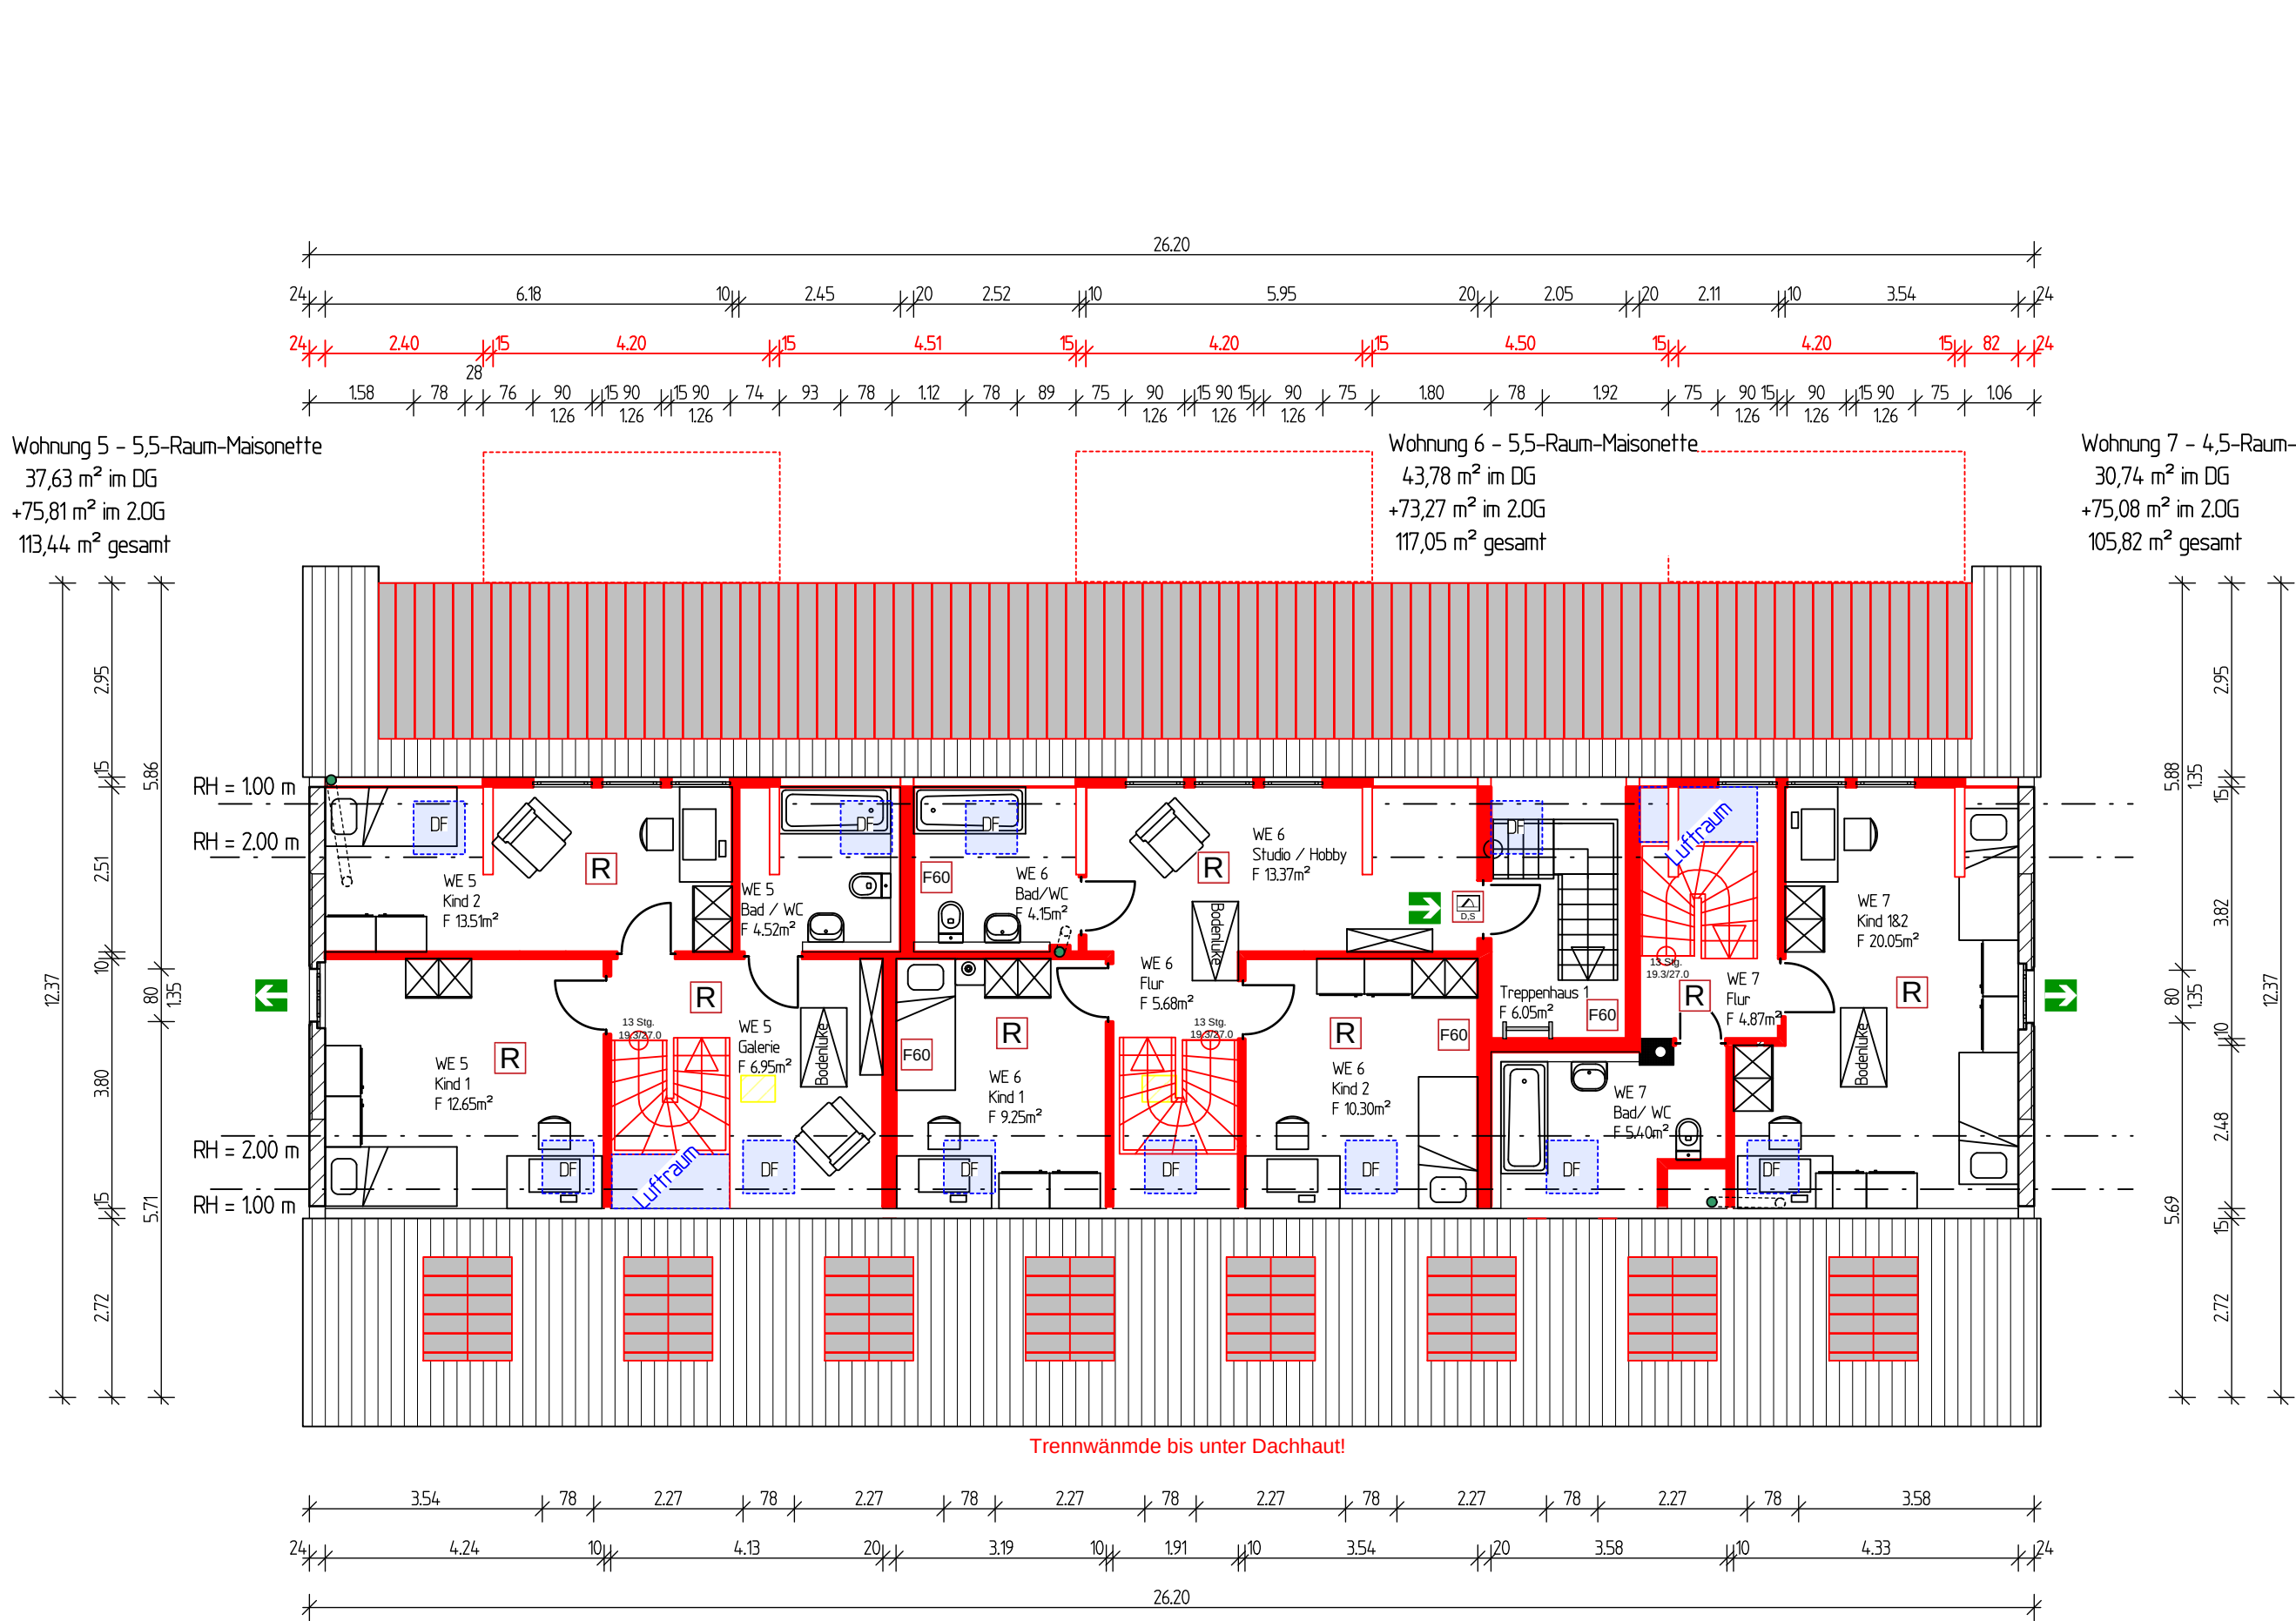

Legende

Bestand

Neubau

Abbruch

Die Maße sind am Bau zu überprüfen !
Erstellt auf Grundlage Bestandspläne Bauaktenarchiv.
Der Unternehmer ist verpflichtet bei veränderten örtlichen Gegebenheiten den Auftraggeber zu informieren und rechtzeitig Bedenken anzumelden.
Die Baugenehmigung ist auf der Baustelle bereitzuhalten!
Höhenbezug OK FF EG = ±0.00 = 236.11 DHHN

		Planung	
		plan + projekt pühn	
		St.Jacober Nebenstr.103	
		0 8 1 3 2 M ü l s e n	
		Ruf 037601 458 410	
		Fax 037601 458 411	
Änderungsvermerk	Datum	pppuehn @ i m a i l . d e	
Plan		Bauherr	
		Herr	
		Markus und Dominik Fugel	
		Hofer Straße 7d	
		09224Chemnitz OT Mittelbach	
Massstab	1 : 100		
Leistungsphase	Genehmigungsplanung		
Plannummer	Datum 19.02.2021	Vorhaben	
	gezeichnet S. Pühn	Sanierung und Umnutzung	
		ehemaliges Malzhaus	
		Errichtung Balkone, Gauben	
		und Garagen	
G 3.04	geprüft T. Pühn	Marienstraße 47	
		08371 Glauchau	
		AN 20026	