



Bauherr: Doppelhaus hälfte	
Bauort: schwebheim	
Planer: KS	06.05.2024

Alle angegebenen Maße sind Rohbaumaße!

M: 1:100	Erdgeschoss
----------	--------------------

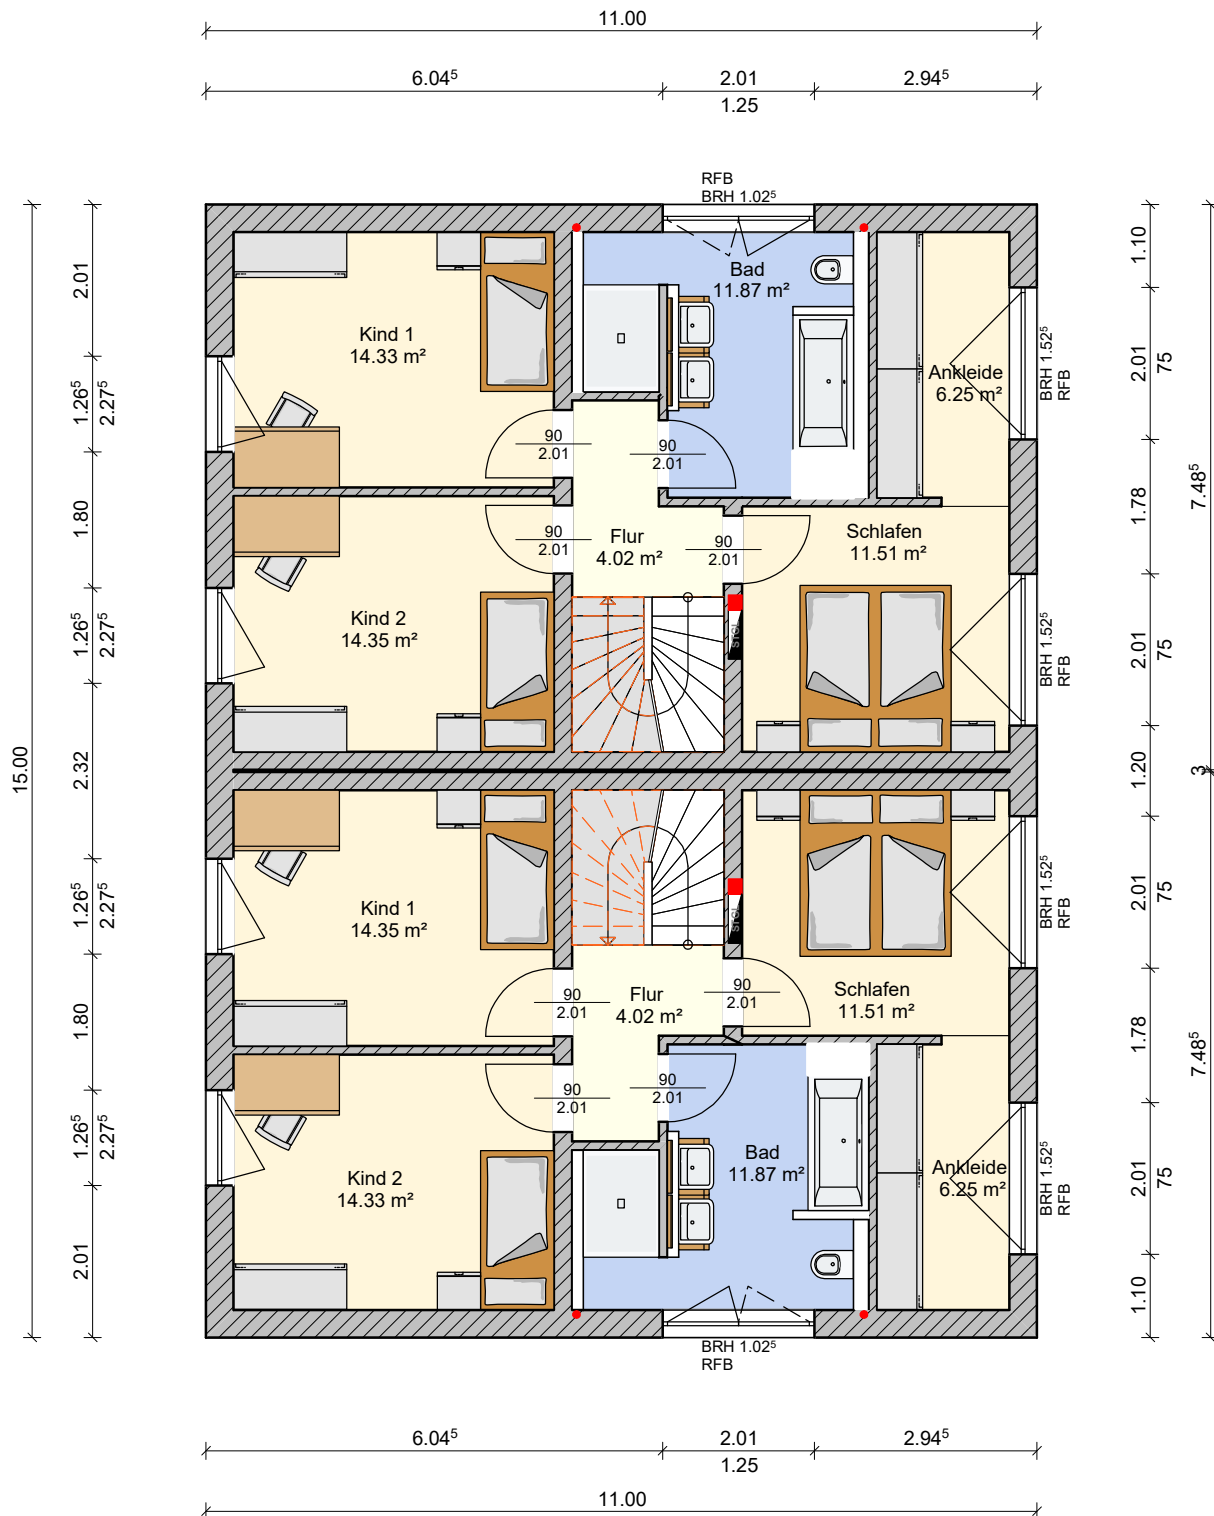


	Bauherr: Doppelhaus hälfte	
	Bauort: schwebheim	
	Planer: KS	06.05.2024
Alle angegebenen Maße sind Rohbaumaße!		
M: 1:100	Obergeschoss	

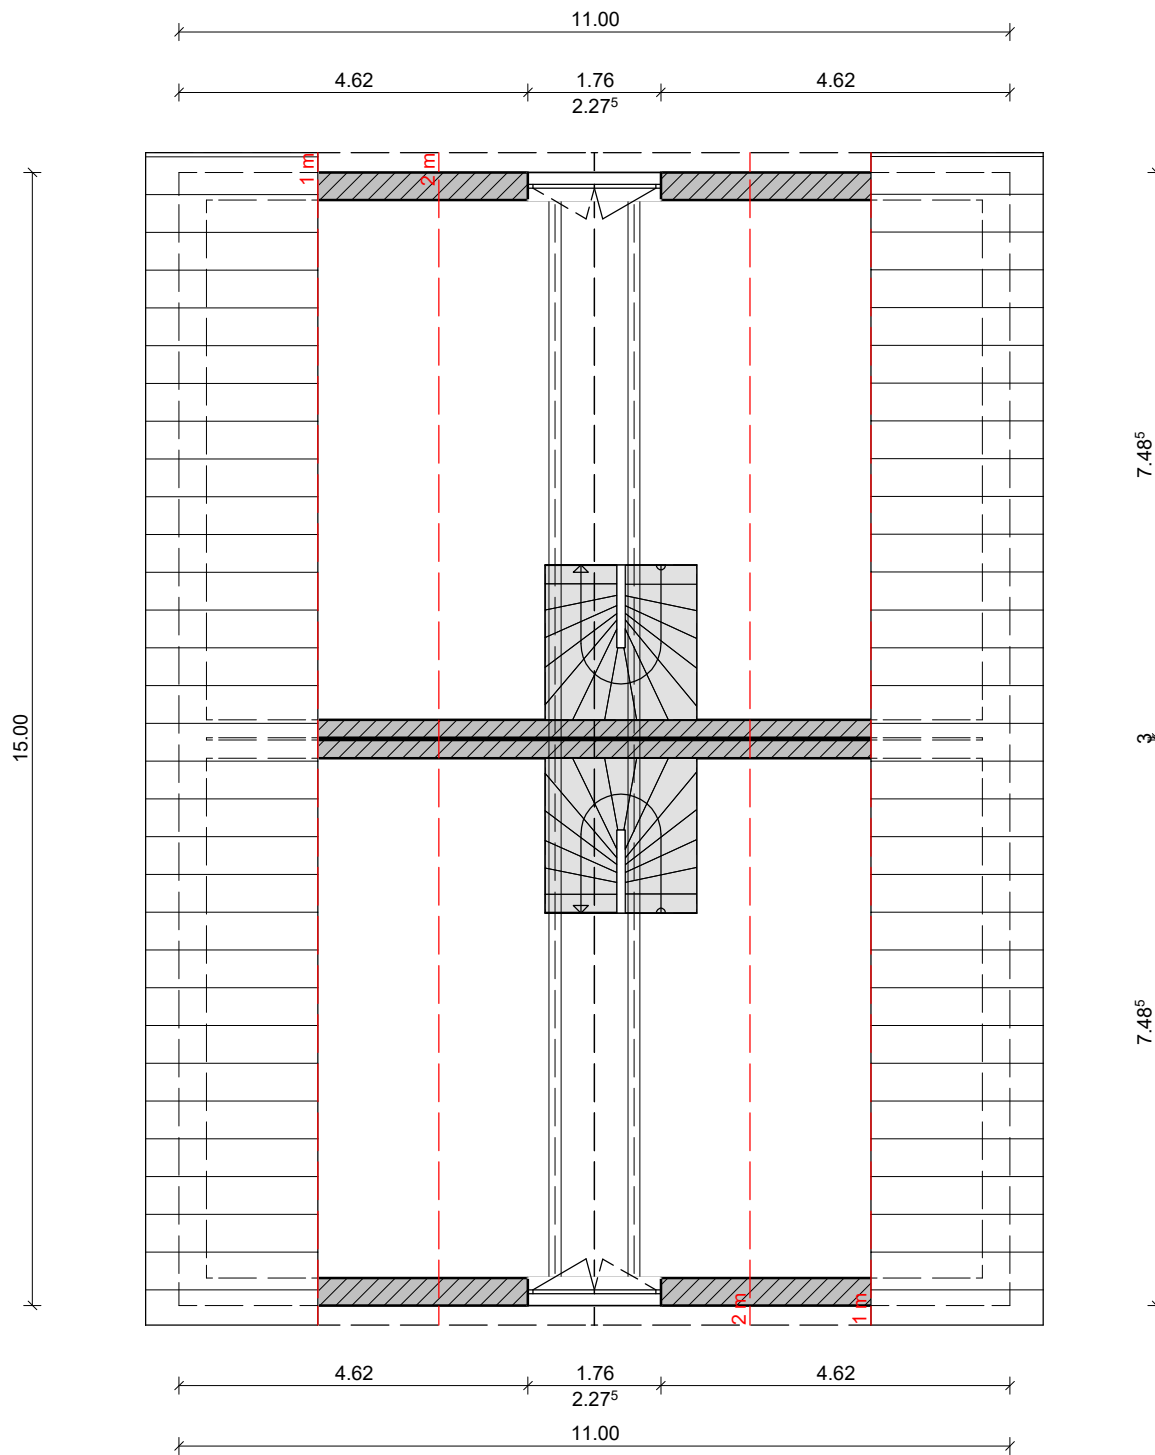


	Bauherr: Doppelhaus hälfte	
	Bauort: schwebheim	
	Planer: KS	06.05.2024
Alle angegebenen Maße sind Rohbaumaße!		
M: 1:100	Dachgeschoss	

Dachkonstruktion lt. Statik

Dachneigung: 32.0°

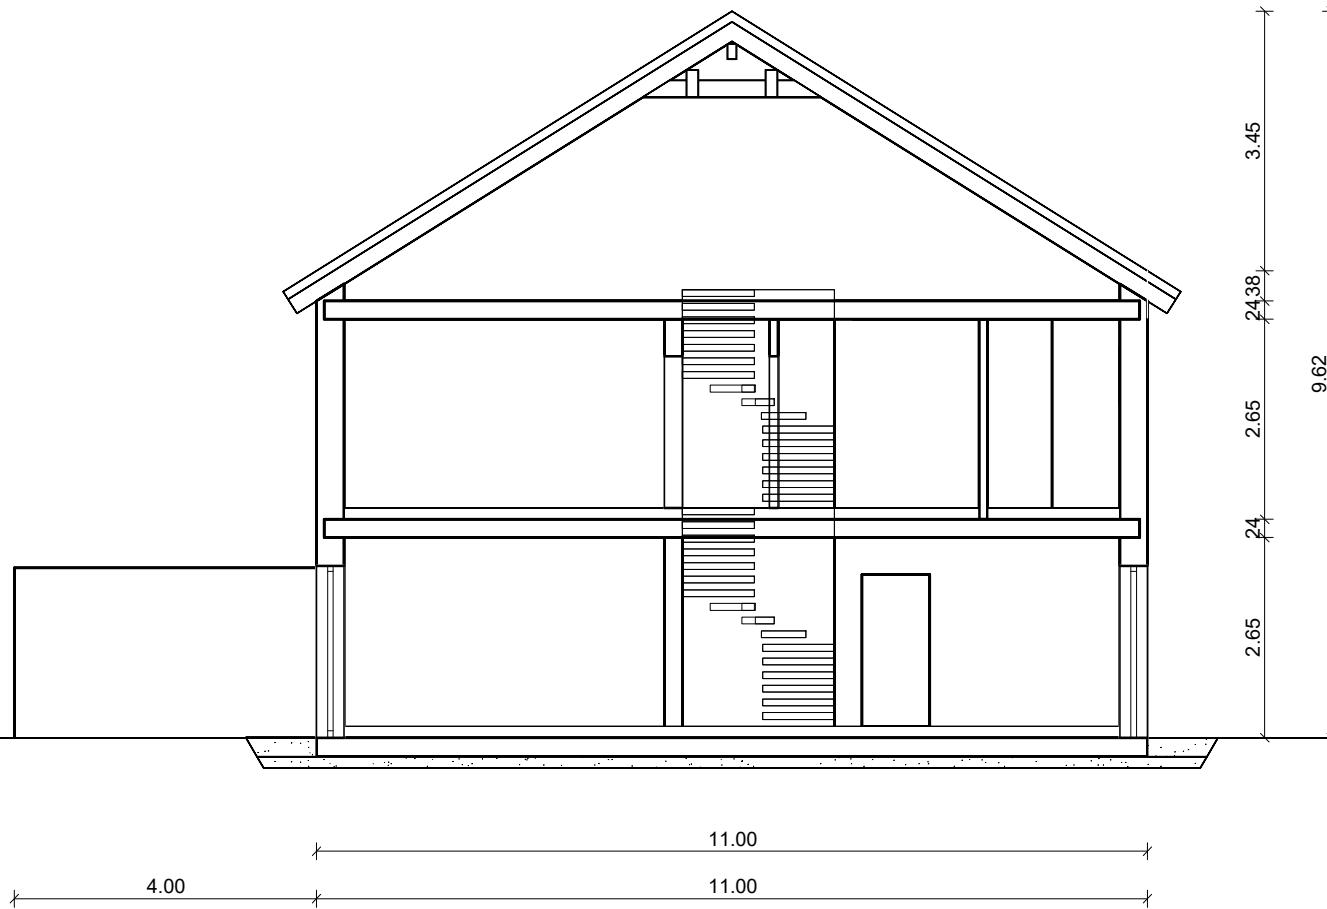


Bodenplatte C 25/30
Glasschaumschotter

	Bauherr: Doppelhaus hälfte	
	Bauort: schwebheim	
	Planer: KS	06.05.2024
Alle angegebenen Maße sind Rohbaumaße!		
M: 1:100	Schnitt A	



	Bauherr: Doppelhaus hälfte	
	Bauort: schwebheim	
	Planer: KS	06.05.2024
Alle angegebenen Maße sind Rohbaumaße!		
M: 1:100	Nordansicht	



	Bauherr: Doppelhaus hälfte	
	Bauort: schwebheim	
	Planer: KS	06.05.2024
Alle angegebenen Maße sind Rohbaumaße!		
M: 1:100	Ostansicht	



	Bauherr: Doppelhaus hälfte	
	Bauort: schwebheim	
	Planer: KS	06.05.2024
Alle angegebenen Maße sind Rohbaumaße!		
M: 1:100	Südansicht	



	Bauherr: Doppelhaus hälfte	
	Bauort: schwebheim	
	Planer: KS	06.05.2024
Alle angegebenen Maße sind Rohbaumaße!		
M: 1:100	Westansicht	