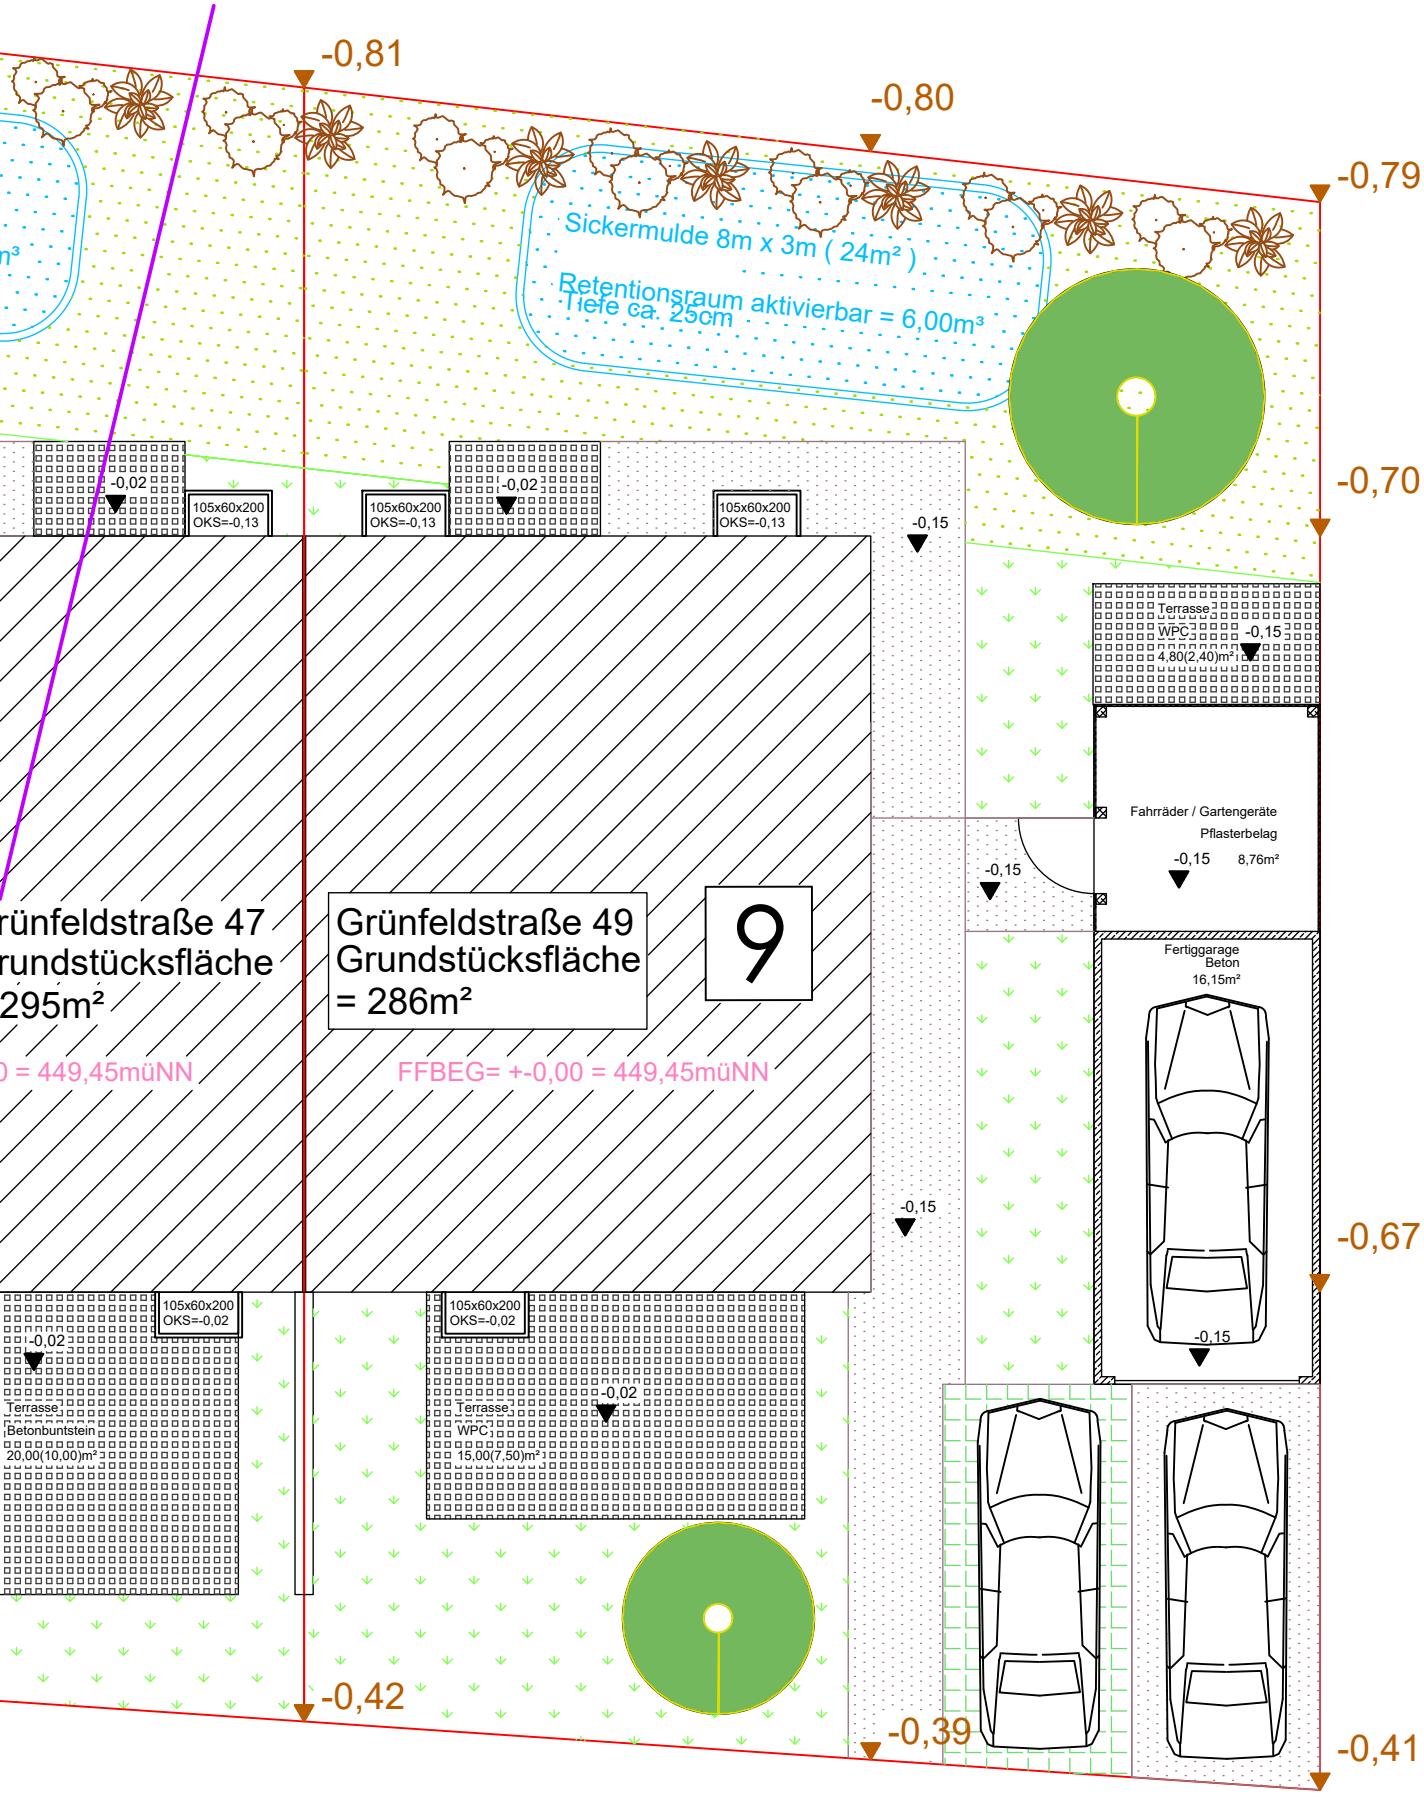
-0,81
-0,80
-0,79
-0,70
-0,67
-0,42
-0,39
-0,41
Sickermulde 8m x 3m (24m²)
Retentionsraum aktivierbar = 6,00m³
Tiefe ca. 25cm
105x60x200
OKS=-0,13
105x60x200
OKS=-0,02
-0,02
-0,15
Terrasse
WPC
4,80(2,40)m²
Fahrräder / Gartengeräte
Pflasterbelag
8,76m²
Fertiggarage
Beton
16,15m²
rünfeldstraße 47
rundstücksfläche
295m²
0 = 449,45müNN
Grünfeldstraße 49
Grundstücksfläche
= 286m²
FFBEG= +-0,00 = 449,45müNN
9
Terrasse
Betonbuntstein
20,00(10,00)m²
Terrasse
WPC
15,00(7,50)m²