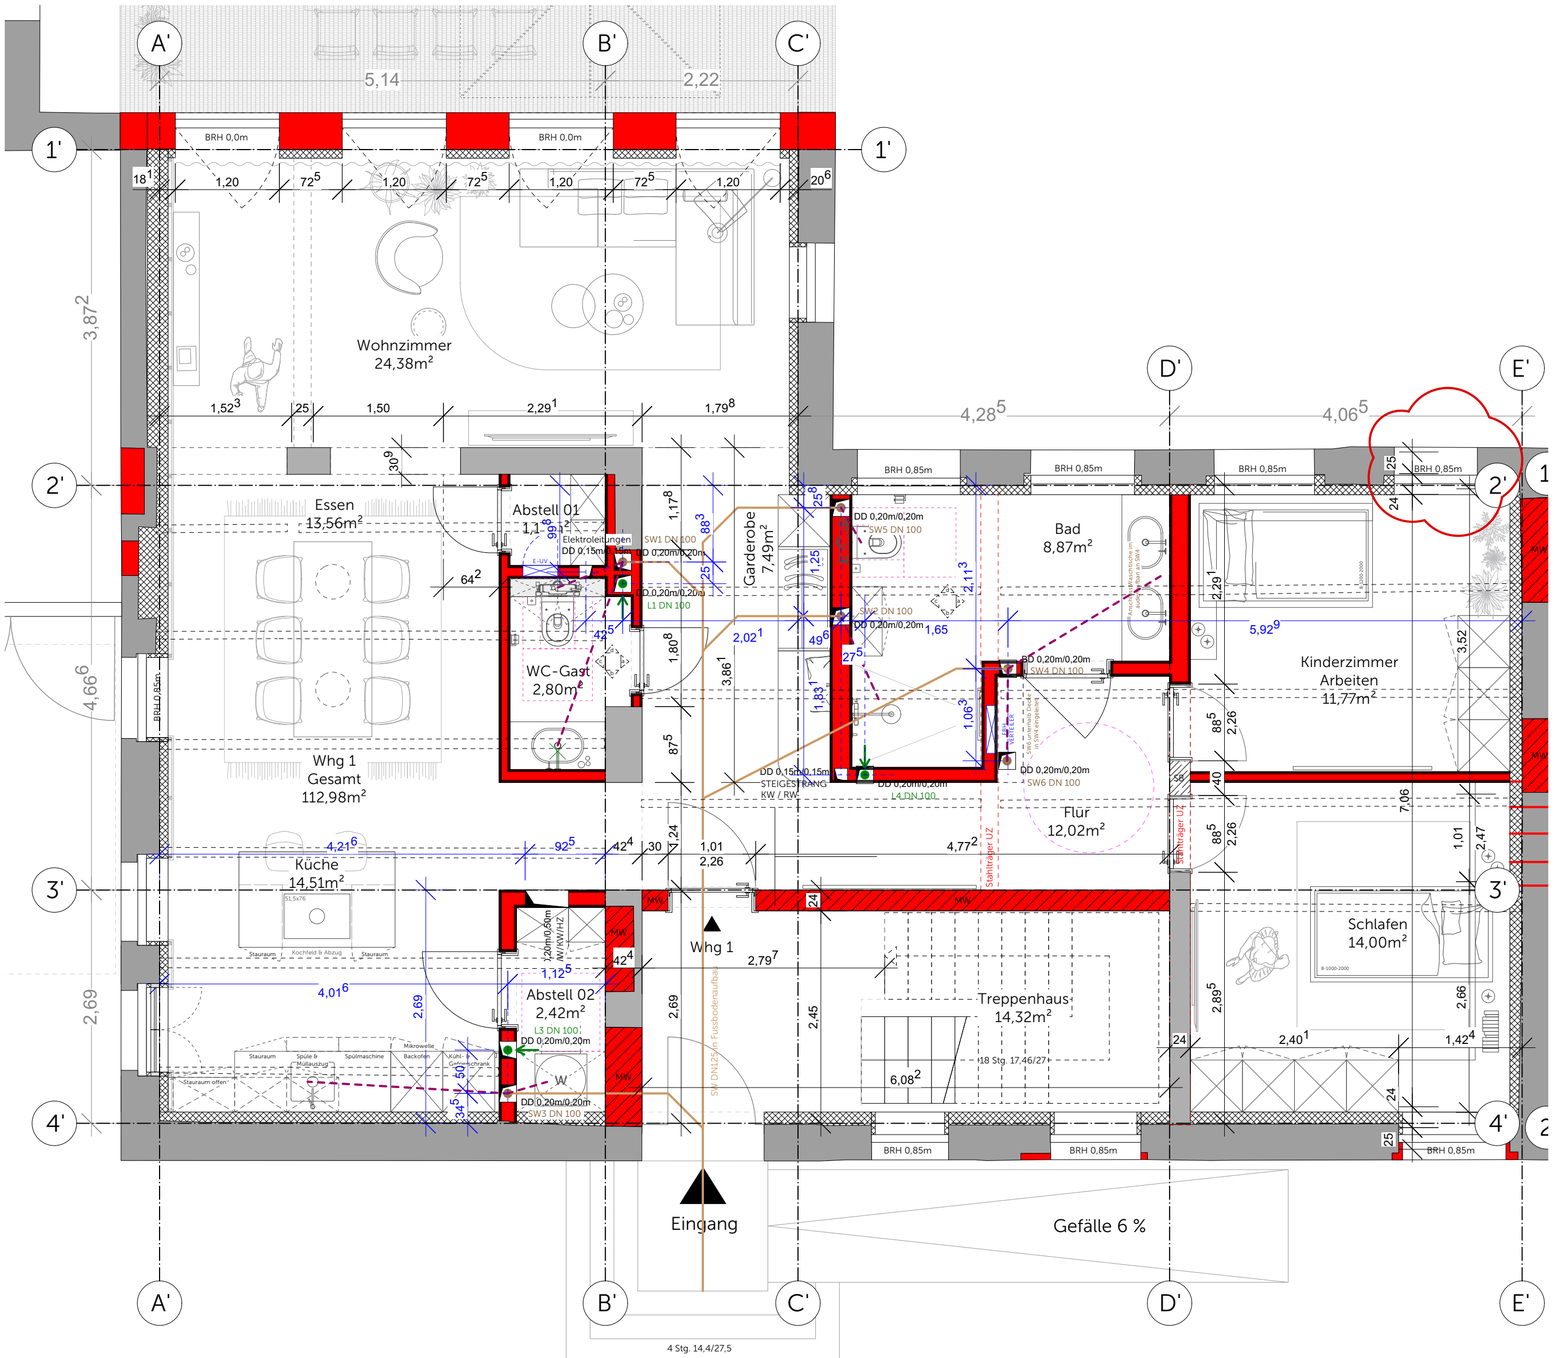

Legende:

- DD 0,20m/0,20m — Deckenaussparung
- Mauerwerk
- Trockenbau
- XX — Maße Rohbau/Bestand

Index	Änderung	gez	Datum

BV_ELS_GR_EG_Altbau Rohbau Vorabzug

Bauherr
Karsten Schreyer
An der Hausstatt 56
35037 Marburg

PROJEKT
BV Elsenhöhe
gez | Plandatum: AA | 02.04.2024
Index | Datum:
Maßstab: 1:50
Format: A2

Baustelle
Elsenhöhe 18
35037 Marburg
Flur: Flur: --
Flurstück: Flurstück: --
Gemarkung: Gemarkung: --

Unterschrift Bauherr

Unterschrift Jung & Klemke

JUNG & KLEMKE
SIGNATURE INTERIORS
VORABZUG

Jung & Klemke Architektur und Innenarchitektur GmbH
Schiffenberger Weg 43 | 35394 Giessen
Telefon 0641-97225800

www.jung-klemke.de | info@jung-klemke.de

all rights reserved

Alle Maße sind Circa-Maße und am Bau von dem ausführenden Gewerk eigenverantwortlich zu prüfen! Dieser Plan ist vom Bauherrn inhaltlich zu prüfen und freizugeben! Diese Zeichnung ist Eigentum von Jung & Klemke GmbH und darf ohne Zustimmung weder kopiert noch veröffentlicht werden.