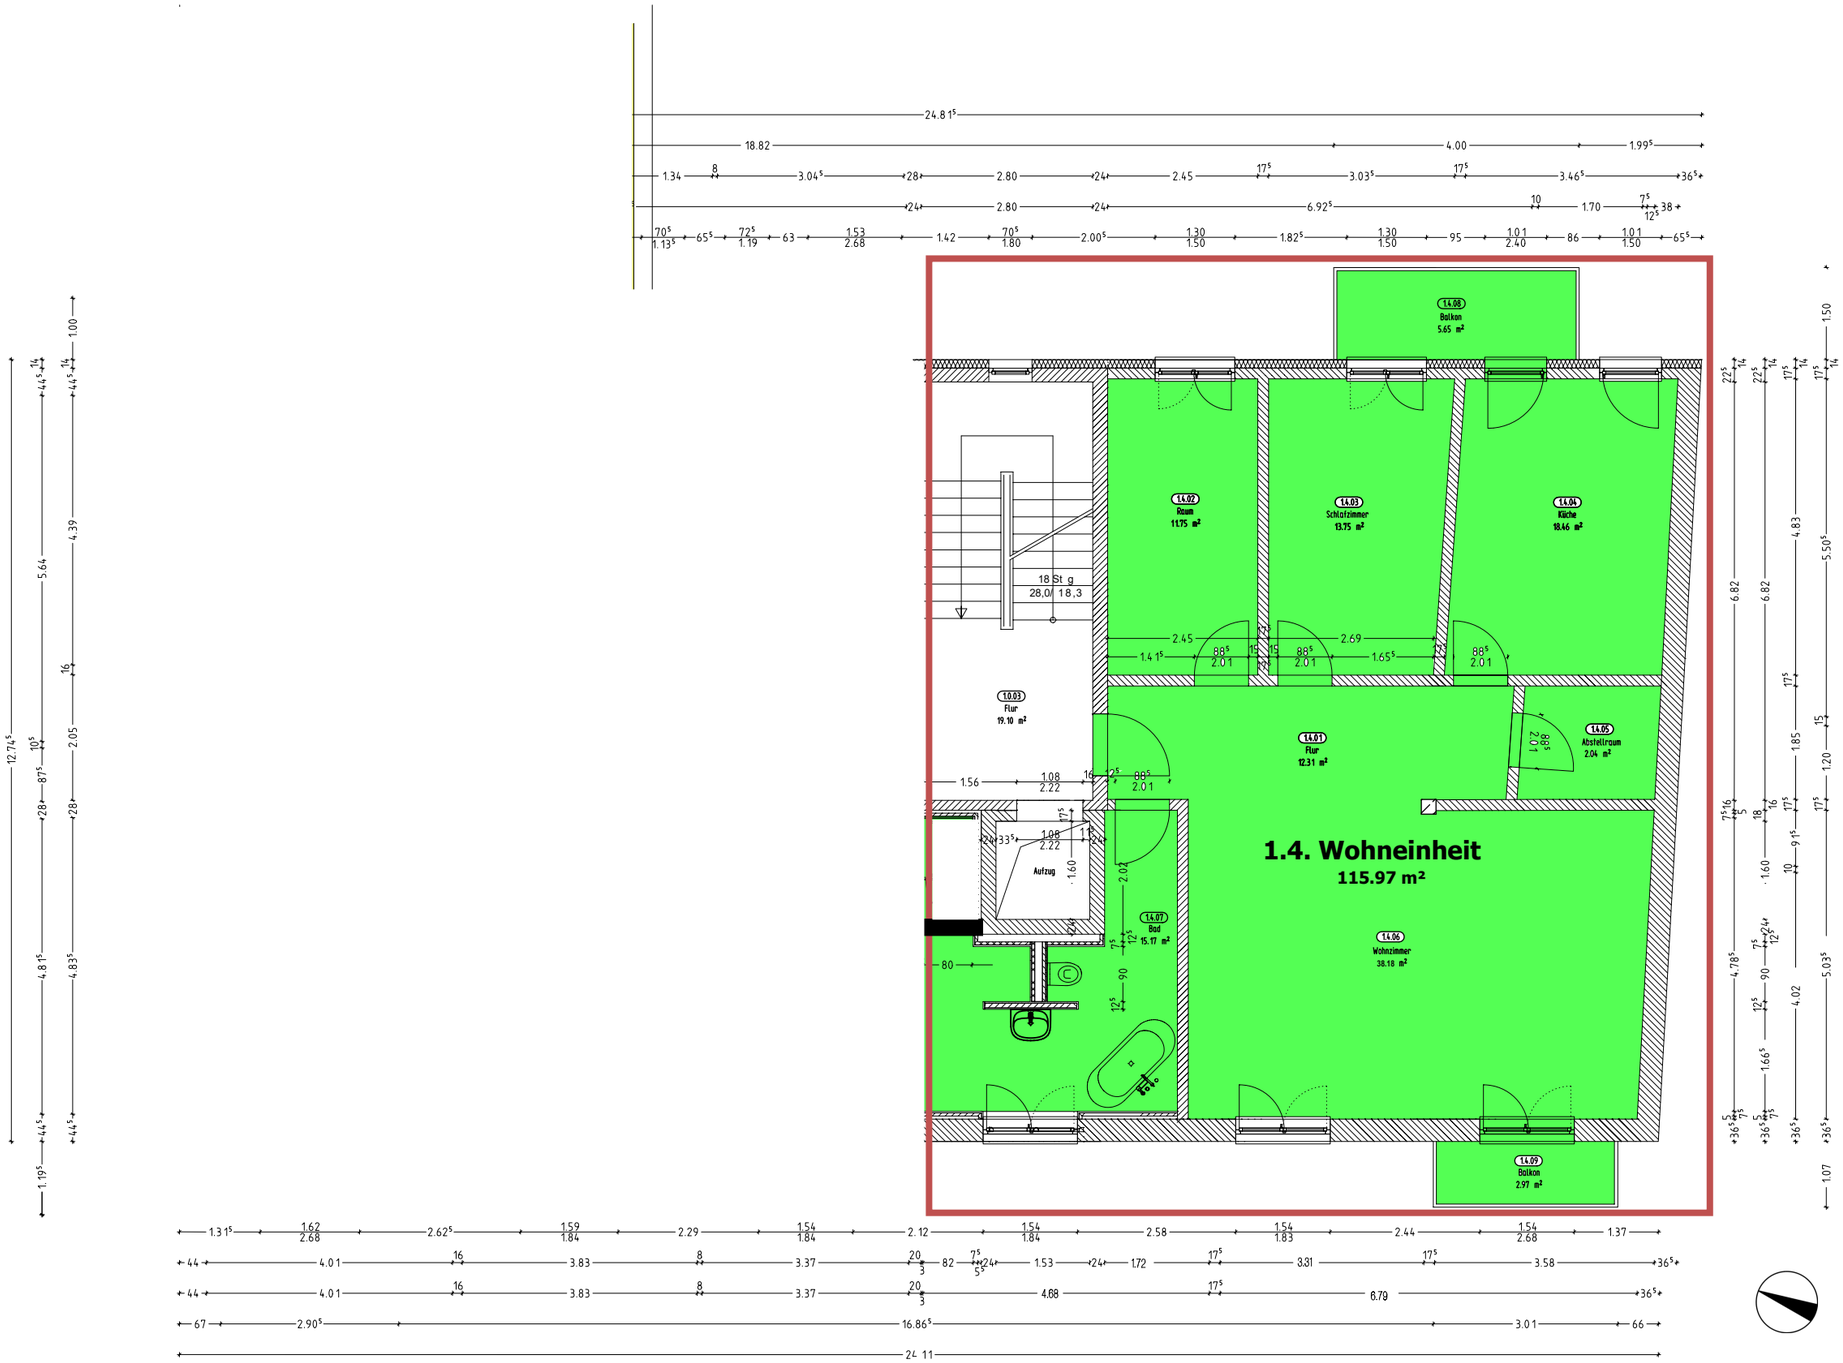


Die angegebenen Flächenwerte basieren auf der Genehmigungsplanung von 2019.
Grosse Zahlen = Wohnfläche der Wohnung, kleine Zahlen = Grundfläche der Räume

**Ingenieurbüro für Hochbau Dipl.-Ing. Hans-Jörg Mech**

Alte Bahnhofstraße 7a, 99427 Weimar, Tel.: 03643/53700, Fax: 03643/516954

| VORHABEN: | ZEICHN.-NR.: | BL.-NR.: |
|---|---|---|
| Aufteilungsplan zum Abgeschlossenheitsnachweis | A-01 | 03 |
| OBJEKT: | AUFTRAGS-NR.: | |
| Dornburger Straße 8, 07743 Jena | 08/2023 | |
| DARSTELLUNG: | DATUM: | MAßSTAB: |
| Vorderhaus, Grundriss 1. Obergeschoss | 04.05.2023 | 1:100 |

| GEZEICHNET: | BEARBEITET: | ÄNDERUNGEN: | BESTÄTIGT: |
|---|---|---|---|
| | | | |