



WESTANSICHT

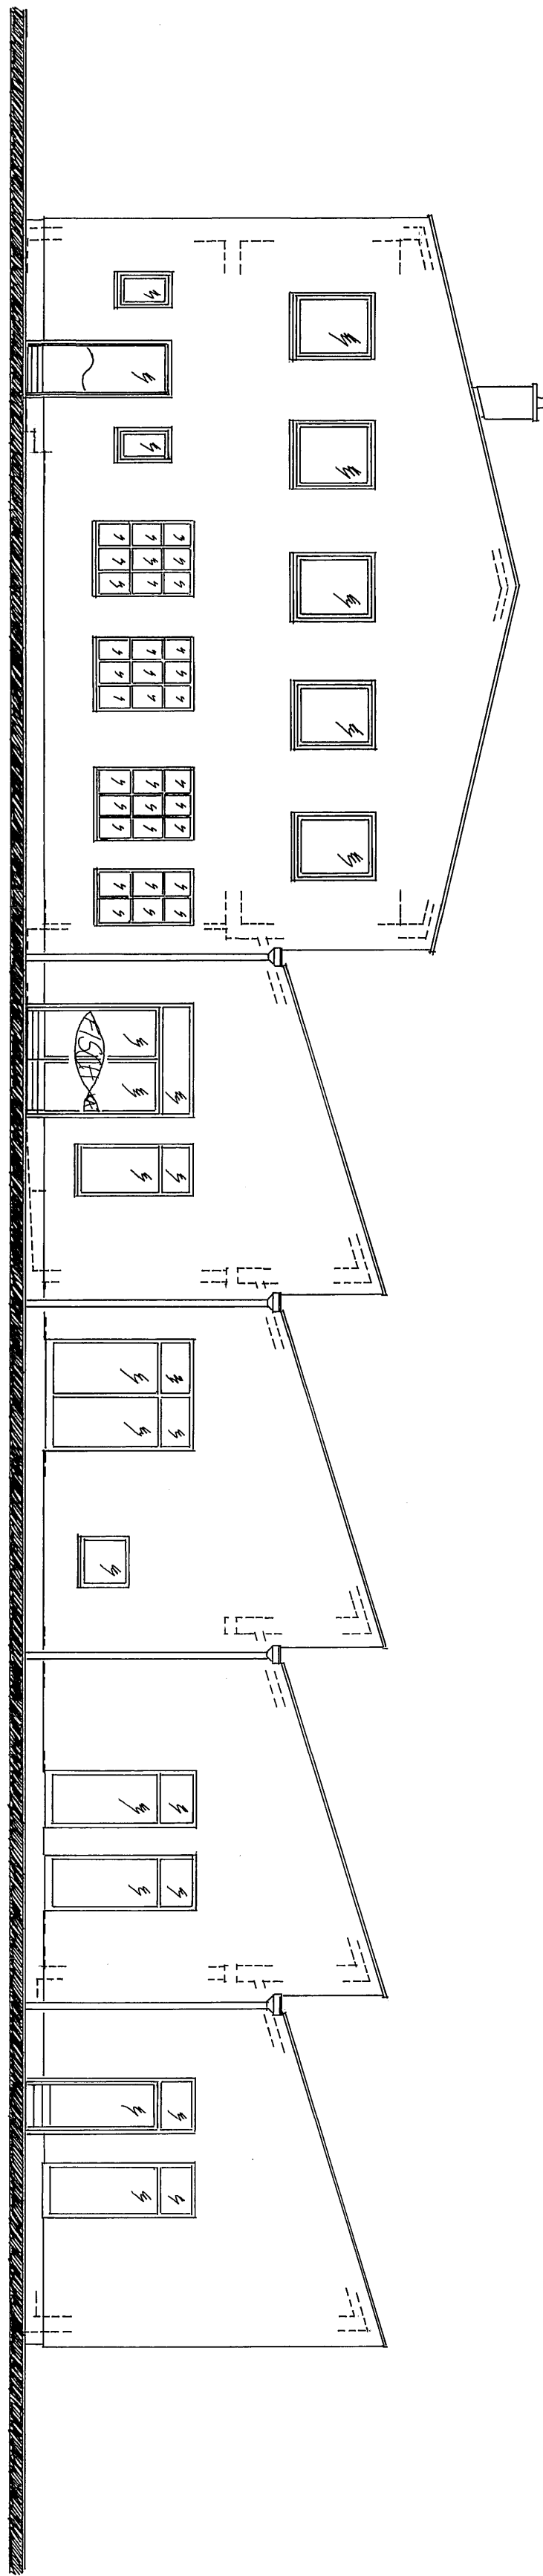

OSTANSICHT

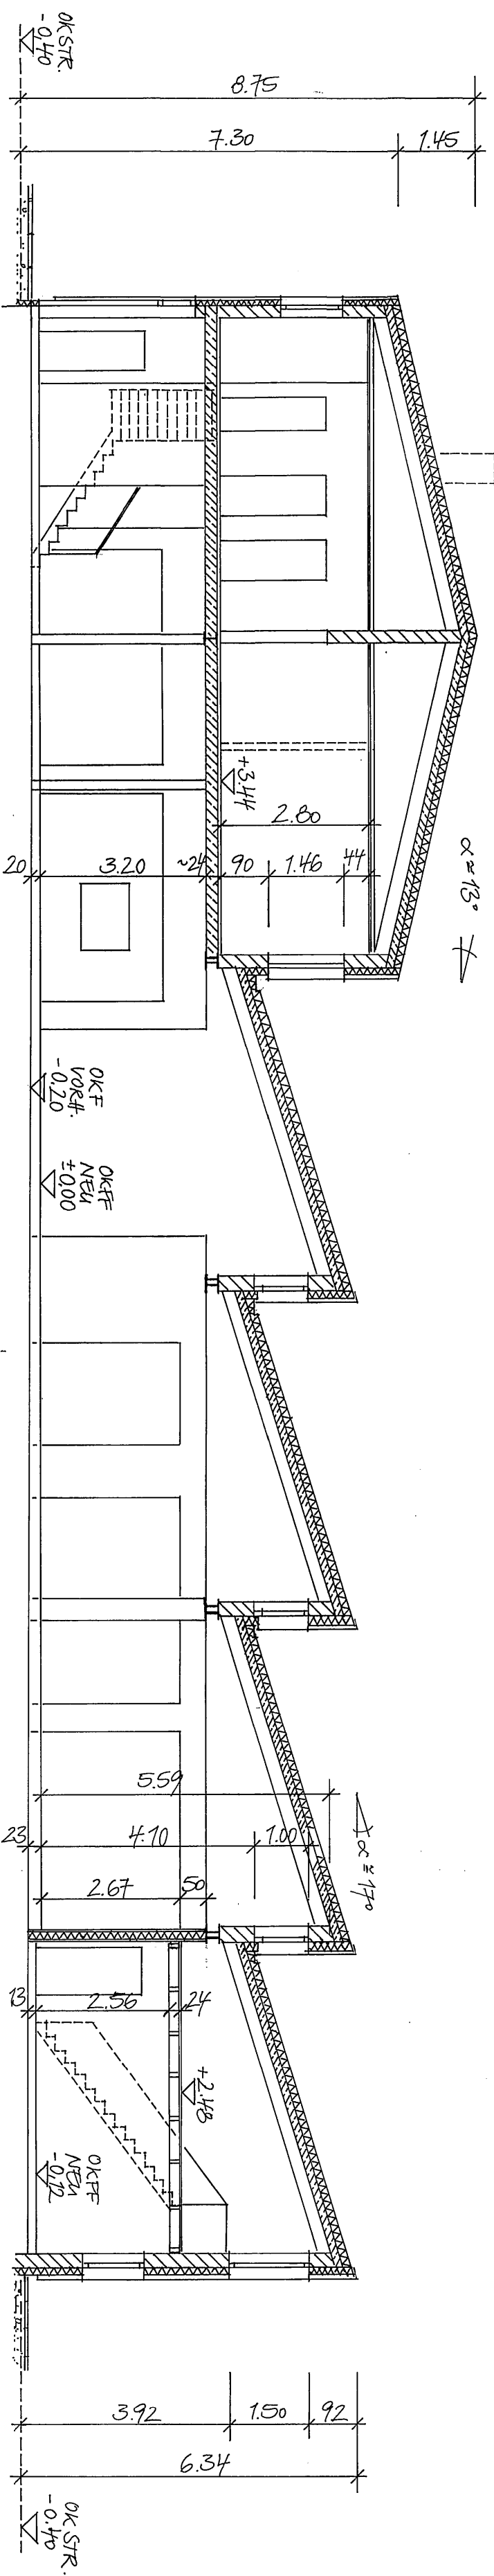

QUERSCHNITT A-B

- ☐ BESTAND
- ☐ NEUEBAU
- ☐ ABBRUCH

Nutzungsänderung einer ehemaligen
Industriehalle zum
Kultur- und Kreativzentrum
Fischkai 57
27578 Bremerhaven

Bauherr:
Fischkai 57 GmbH
Rene Russell
Fischkai 57
27578 Bremerhaven

Genehmigungsplanung
Querschnitt, Ost-, Westansicht
M.: 1 : 100
Dorun, 29.07.2015

Entwurfsverfasser:
Dipl.-Ing. Uwe Schowert
Schwester-Anna-Str. 2
27639 Dorun – Wuster Nordseeküste
Fon: 04742 – 335870