


# Aufteilungsplan M1:100

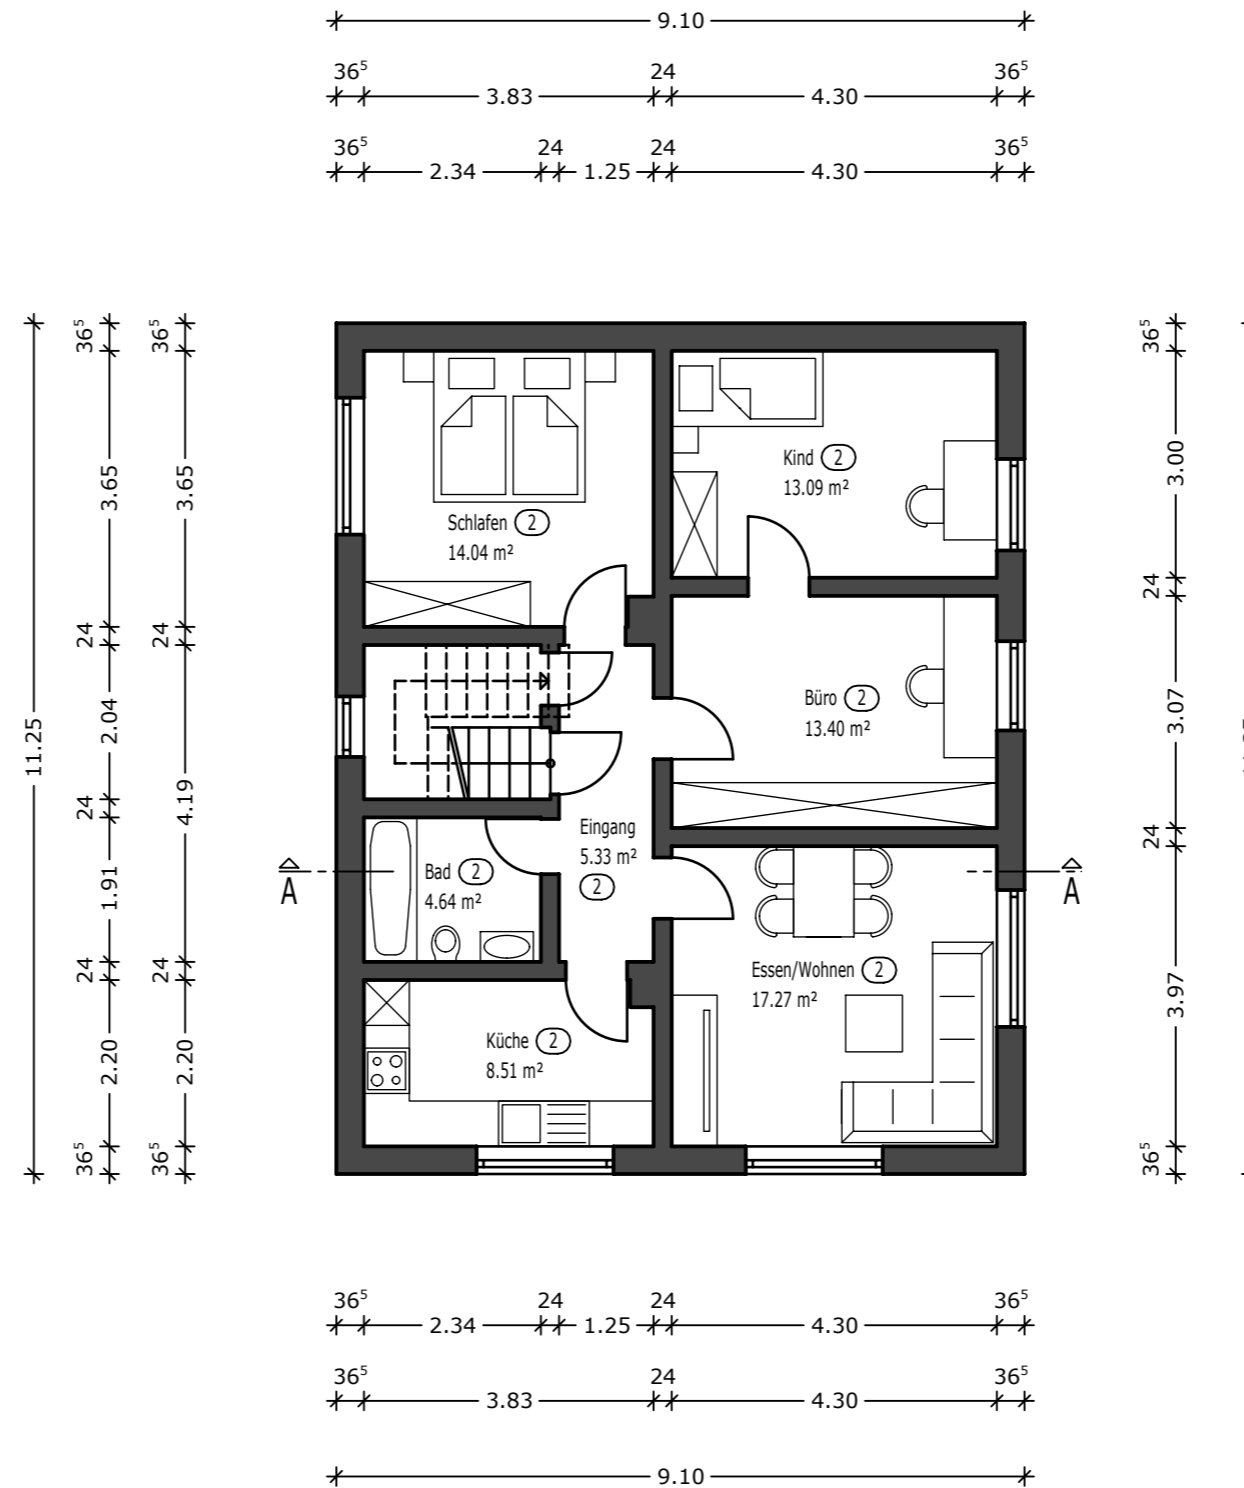

## Grundriss Obergeschoss

Bauvorhaben:  
Mehrfamilienhaus mit  
3 Wohneinheiten

Bauort:  
Porschestraße 13  
84478 Waldkraiburg

Moosinning, 04.12.2023

Antragsteller:  
Eigentümergeinschaft Neumaier & Birgmeier  
Zur Alm 5a  
85452 Moosinning