


GRUNDRISS KELLERGESESCHOSS

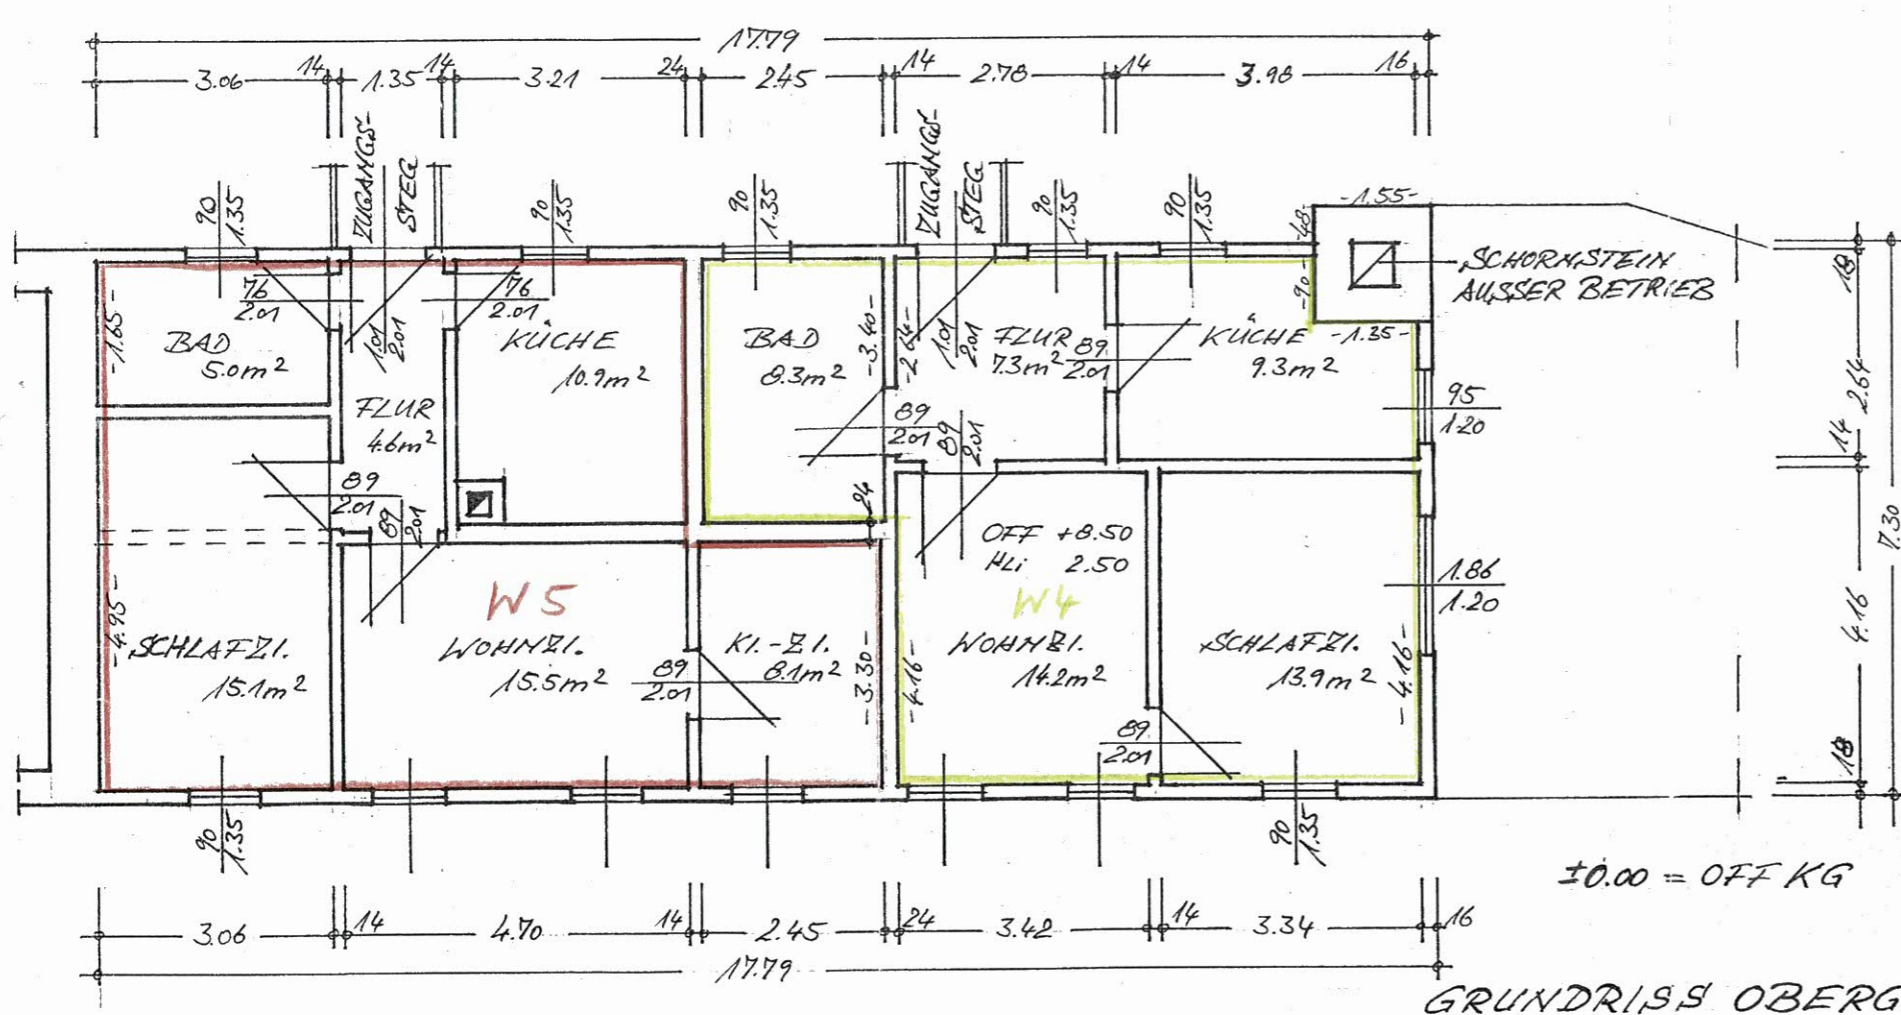

W4: 53.0 m²
W5: 59.2 m²

NUTZUNGSÄNDERUNG
WOHN-U. GESCHÄFTSHAUS
KARIN HELLMANN
AM LOHWEG 2
SCHMALKALDEN
BL. 3

GRUNDRISS OBERGESCHOSS

ANTRAGSTELLERIN

14 JUNI 1997 F. Jäger