


Wohnanlage Karwendelstr. 2a, Schwaz

Top 17 - Variante 1

3. OBERGESCHOSS

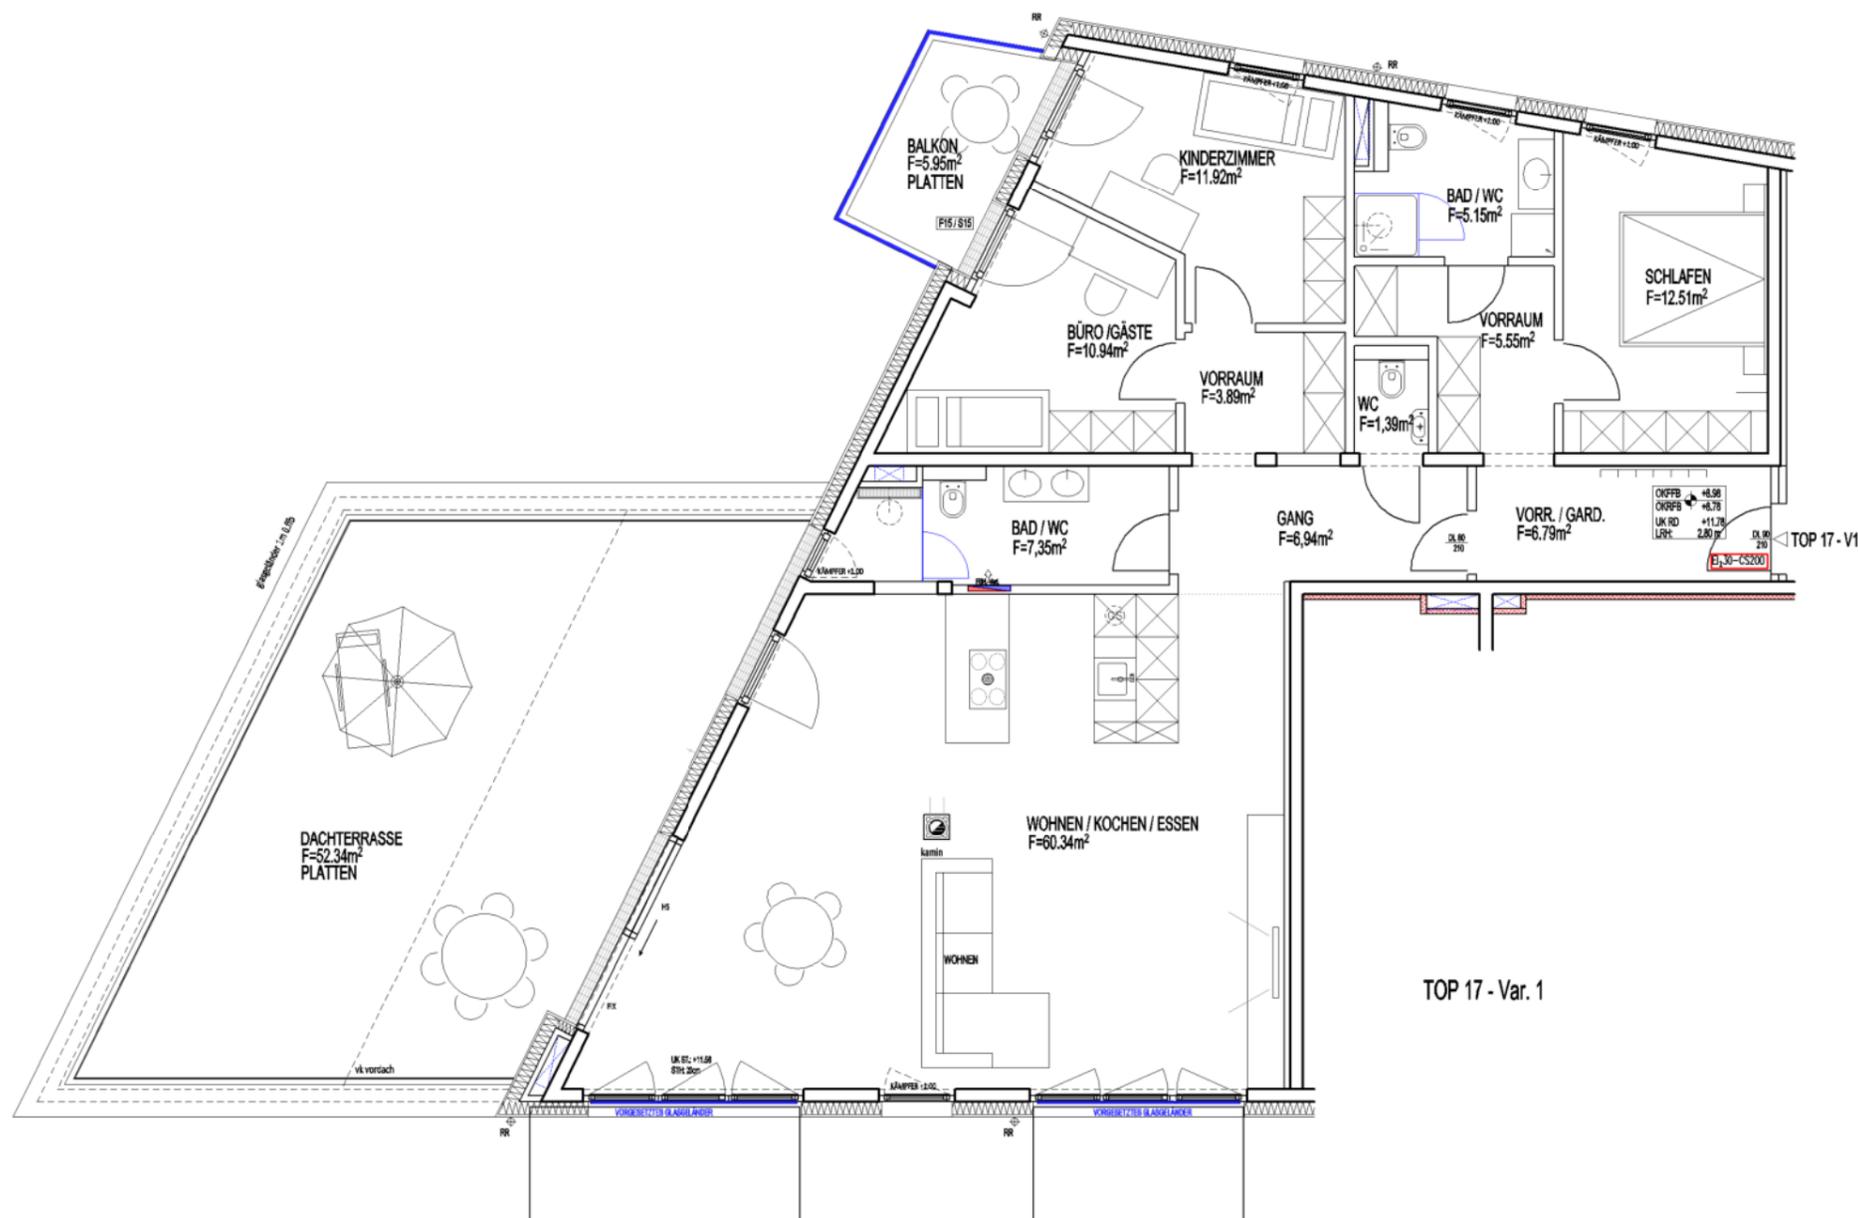

5.0m

Nutzfläche	132.77 m ²
Dachterrasse	52.34 m ²
Balkon	5.95 m ²



ÜBERSICHT LAGE DER EINHEIT

Die angegebenen Nutzflächen können sich wegen technischer oder behördlicher Vorgaben noch geringfügig ändern! Alle Einrichtungsgegenstände in den Plänen verstehen sich als Möblierungsvorschläge und sind nicht Teil der Grundausrüstung! Die Grundausrüstung ist in der Bau- & Ausstattungsbeschreibung ersichtlich und abgesehen von Sonderwünschen verbindlich!