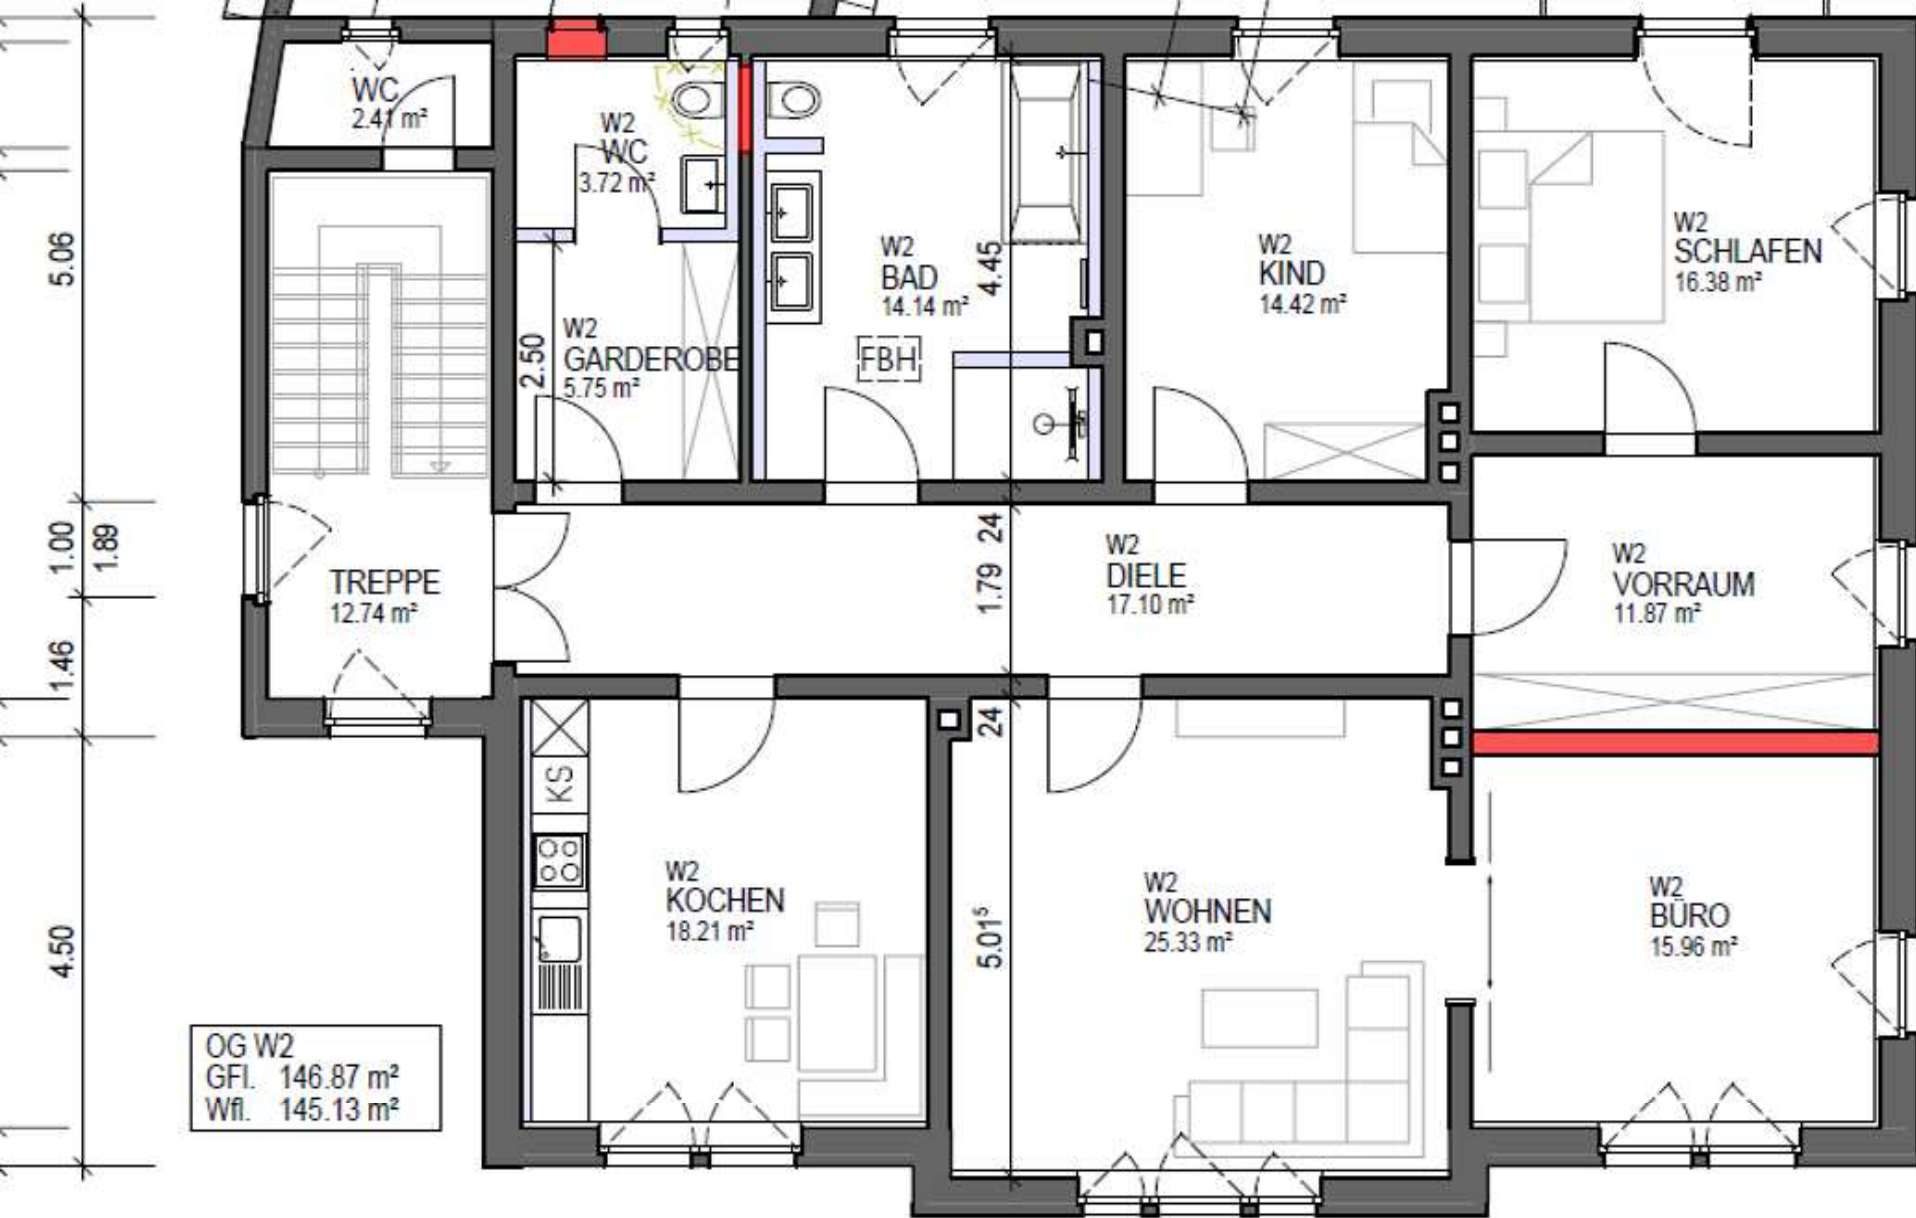


AUSFÜHRUNG

Projekt
Umbau eines Mehr-
und Nebengebäude
Gießener Straße 4
34560 Fritzlar