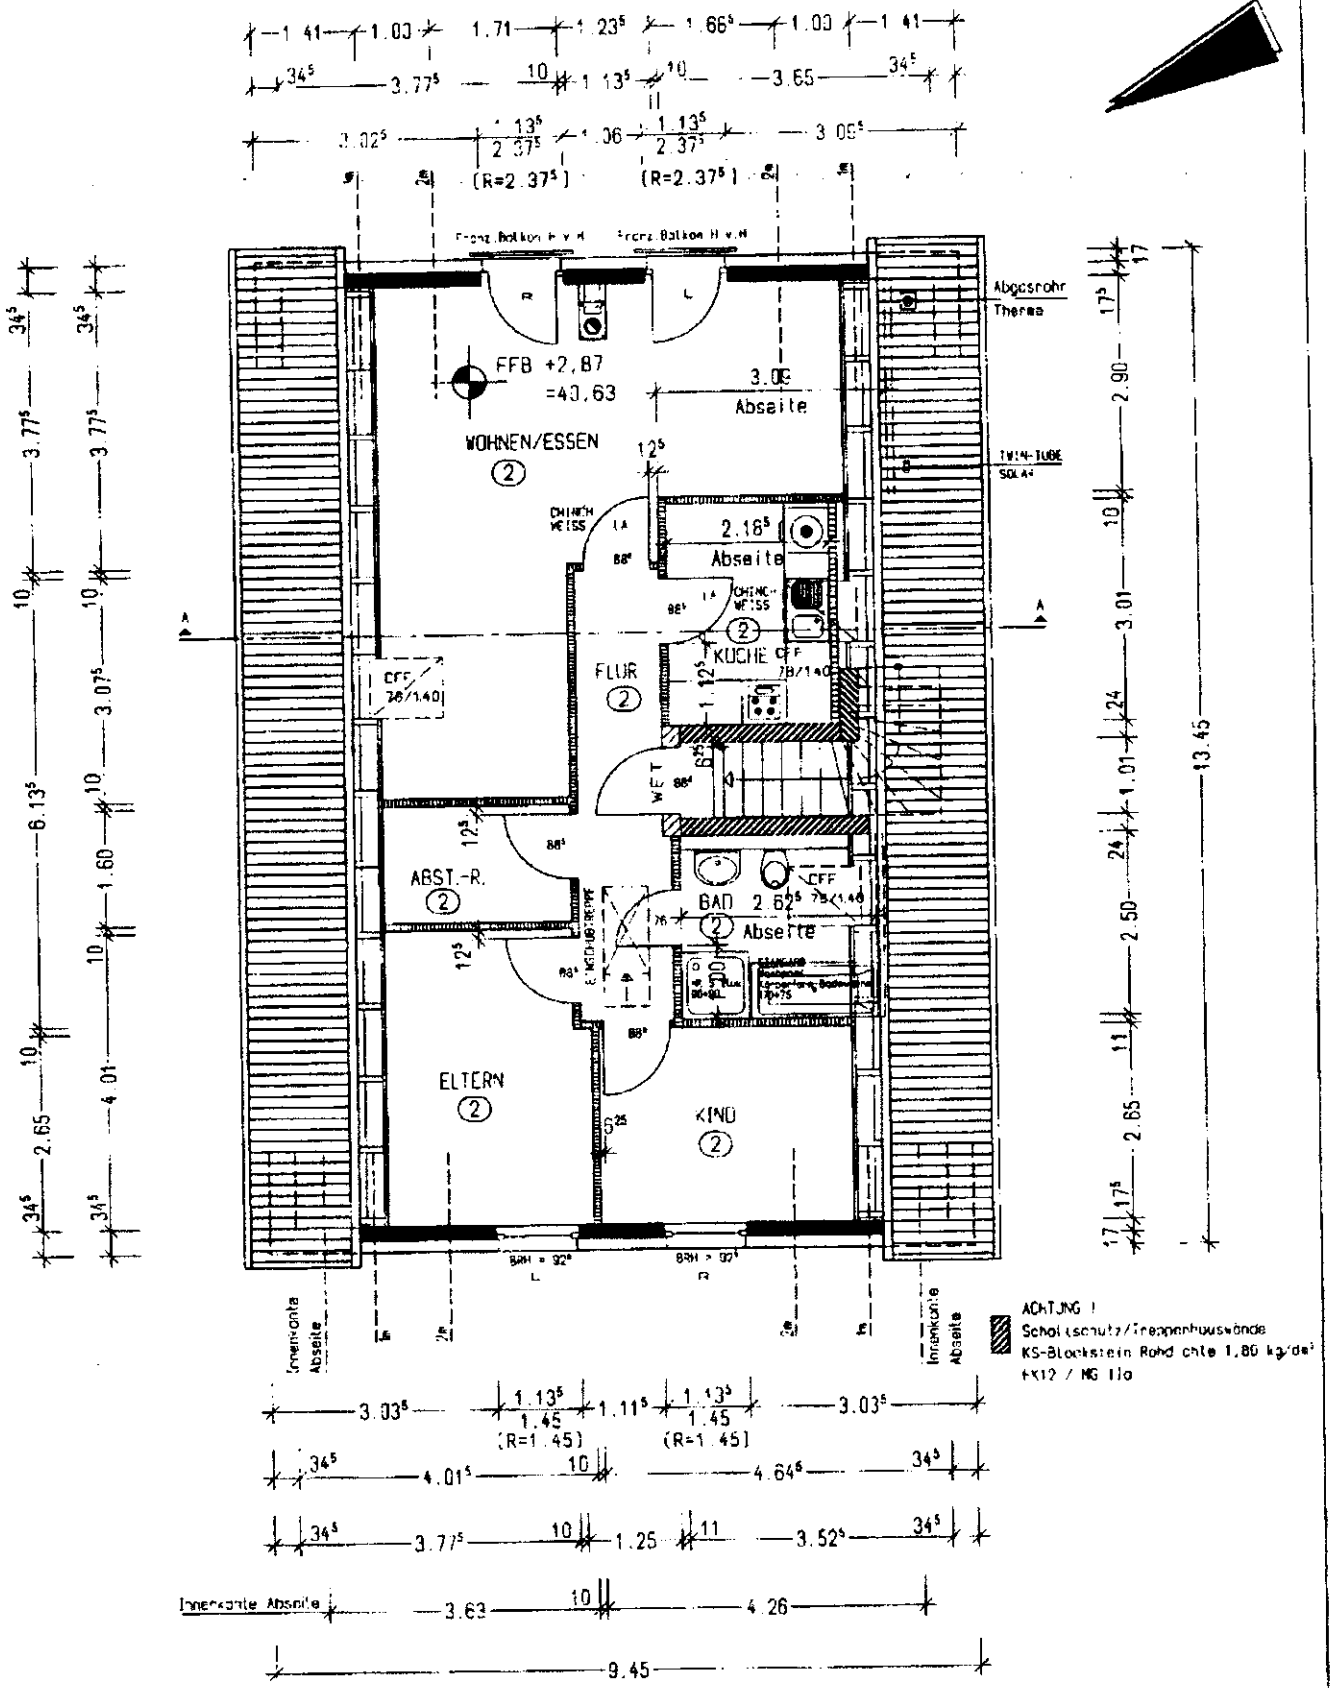

Bauvorhaben: NEUBAU EINES ZWEIFAMILIENHAUSES MIT EINEM STELLPLATZ UND EINER VORH. GARAGE	Bauherr: [redacted]	DACHGESCHOSS — M 1:100
Bearbeiter: SCW — #57550	Bauort: [redacted] 13403 Berlin	Planverfasser: Dipl.-Ing. Cordula Schwenke, MENSCHING GmbH, Christstr. 12, 30916 Isernhagen, Tel.: 0511/7284-0, Fax: 0511/7284333
Haustyp: M63.0/P-K+S45+N		
000EOMGGOGKHW15 — EG=2.75	Datum, Unterschrift	Isernhagen, den 23.07.10