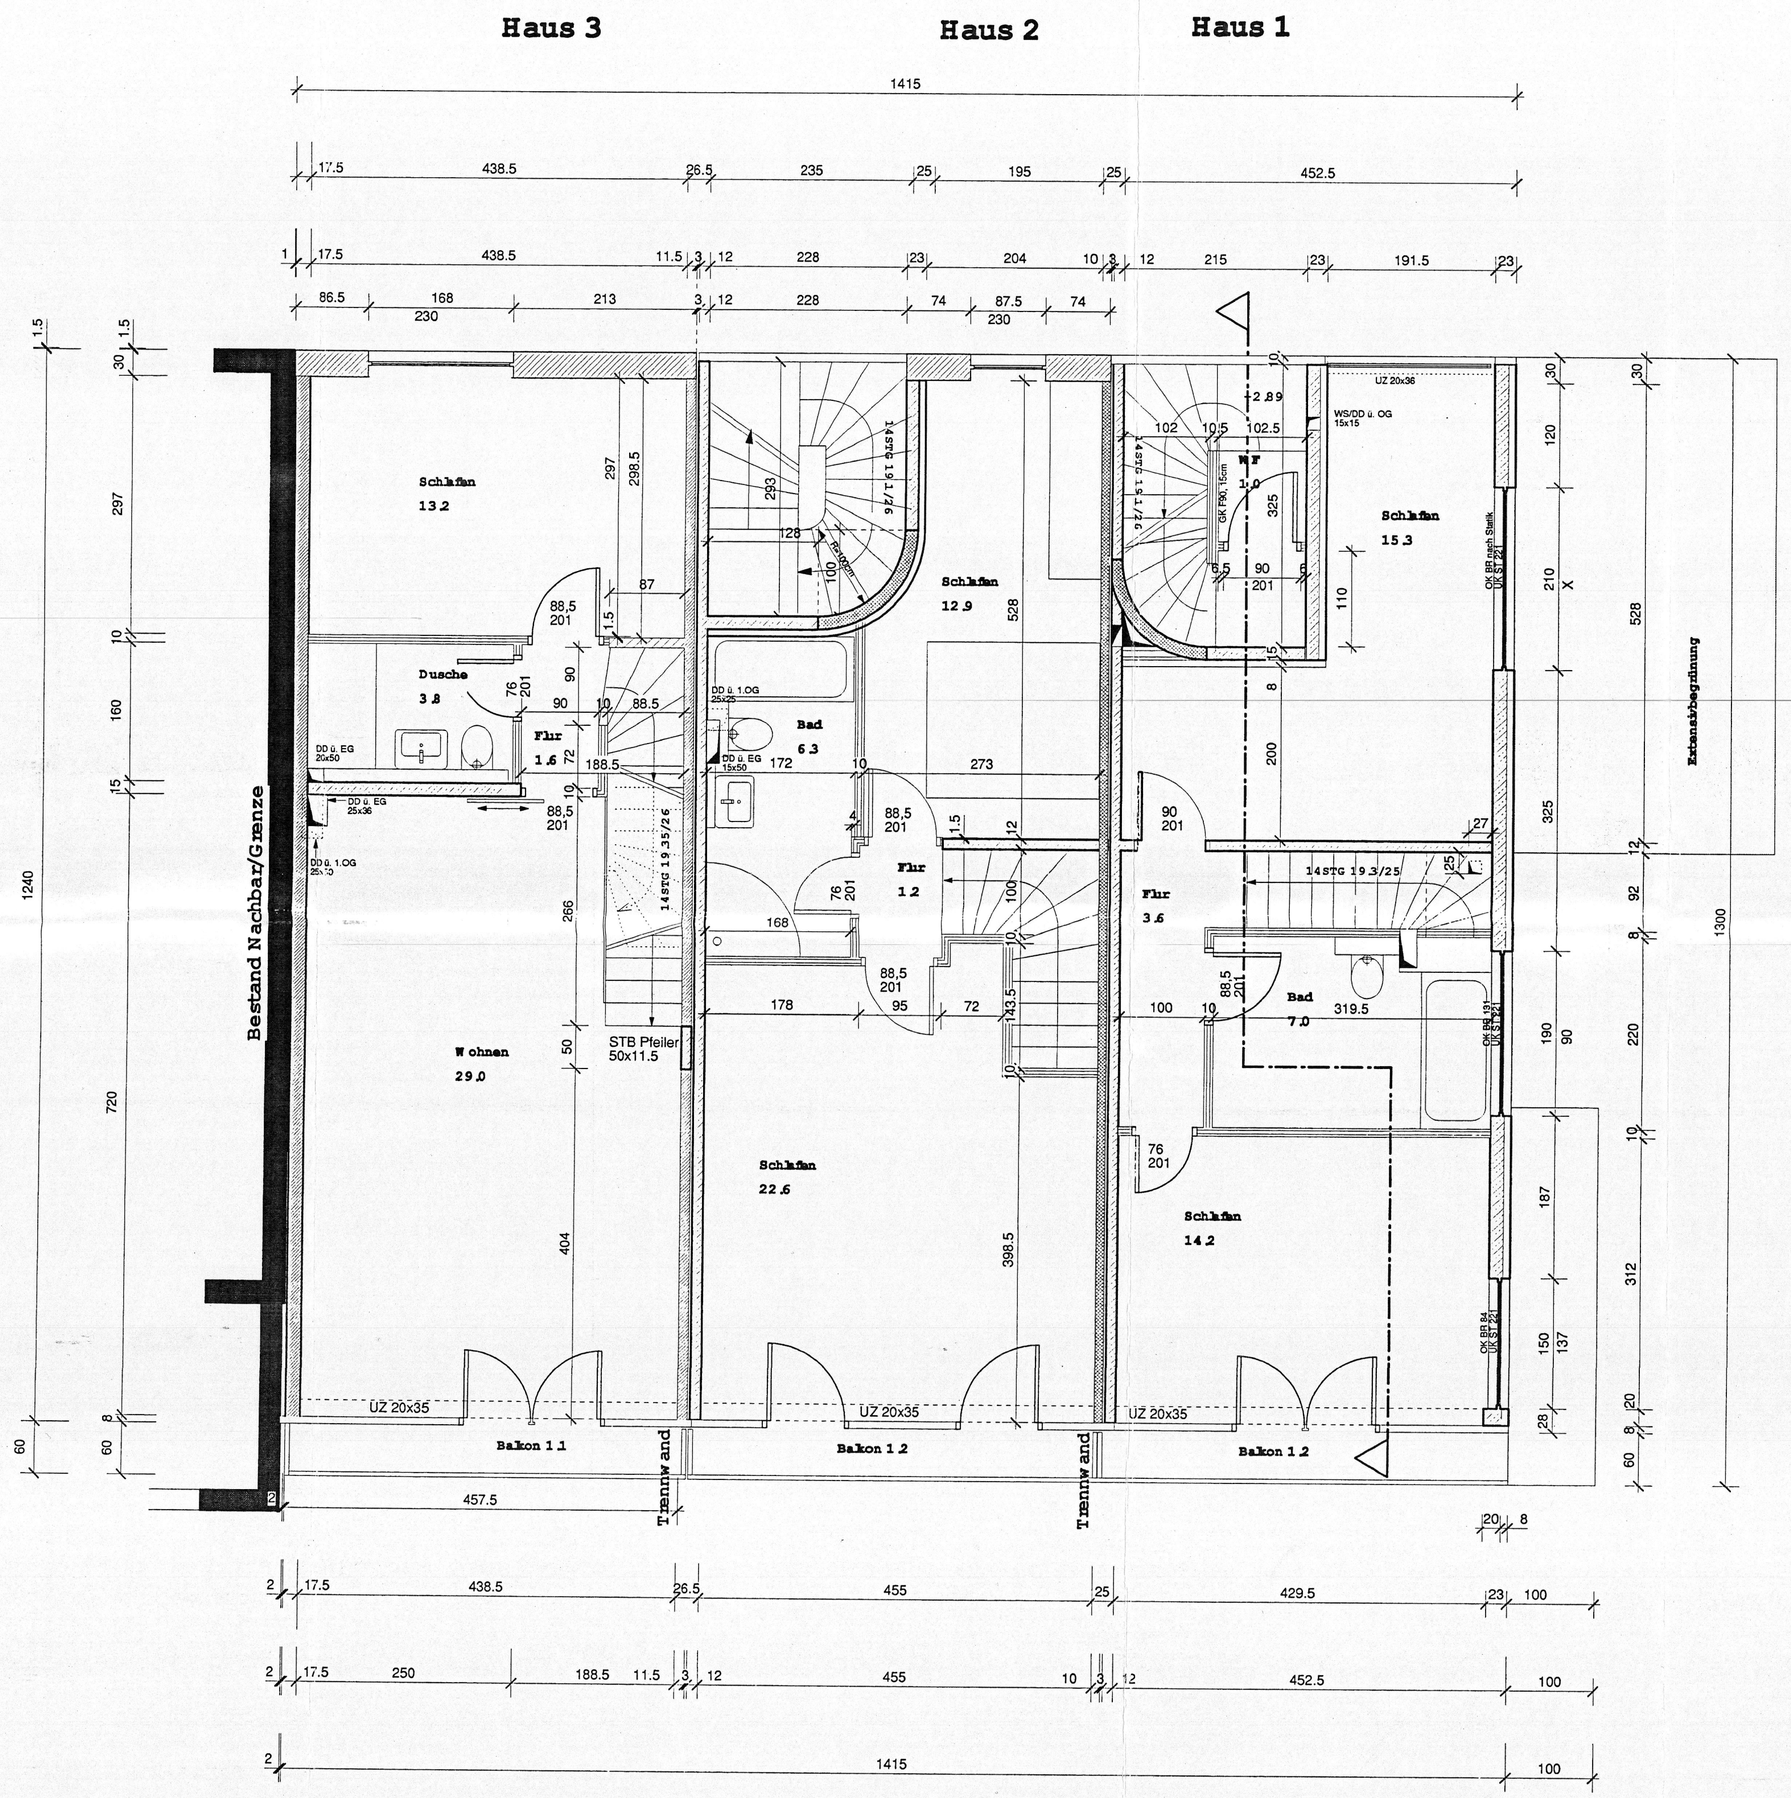

±0.00 = OK FFB EG

RAUM
BF: 19.60m2
RU: 18.47m
EG.1 ±0.00m 0.15m

RAUMBEZEICHNUNG
BRUTTOFLÄCHE ANGABE ALS GRUNDFLÄCHE
RAUMUMFANG
OK FERTIGFUSSBODEN
OK ROHFUSSBODEN

- DD: DECKENDURCHBRUCH
- MS: MAUERSCHLITZE
- WD: WANDDURCHBRUCH
- KS-QUADRO 12 RDK 2,0
- AUSSENWAND/ INNENW. TRAGEND
- STAHLBETON
- FERTIGTEIL(-DECKE)
- IW NICHTTRAGEND
- LEICHTBETON
- GIPSKARTONSTÄNDERWAND
- HOLZRAHMENAUSSENWAND
- OK RH BODEN
- OK FERTIGBODEN
- MESSPUNKTE/ ECKPUNKTE

ABKÜRZUNGEN:

BR BRÜSTUNG BEZOGEN AUF OK FFB
ST. STURZ BEZOGEN AUF OK FFB
OK: OBERKANTE
UK: UNTERKANTE
AK: AUSSENKANTE
HKN: HEIZKÖRPERNISCHE
H: HEIZUNG
S: SANITÄR
E: ELEKTRO

FREIGABE DURCH PROJEKTANTEN: DATUM, STEMPEL UNTERSCHRIFT
Architekturbüro Dipl.-Ing. M. Hauser, Fürstenrieder Strasse 42, 80686 München
t. 089 74132910, f. 089 74132988, m. 0175 1117937

ARCHITEKTURBÜRO
MORITZ HAUSER
Fürstenriederstr. 42
80686 München
t. 089 7413 290
f. 089 7413 2988

Bauvorhaben:

CIMBERNSTRASSE 71
NEUBAU EINER WOHNANLAGE HAUS 1 - 3 MIT MEHRFACHPARKERN, 81377 MÜNCHEN

Planinhalt:

Grundriss 1.OG

Plannummer: 110

Massstab: 1:50

Sämtliche Maße sind am Bau zu Prüfen. Die Beauftragte Firma ist für die Konstruktion der Ausführung verantwortlich.
Maßliche und Konstruktive Unstimmigkeiten sind der Bauleitung oder dem Architekten sofort mitzuteilen.

Datum der Planfreigabe: 28.07.2008

Datum Vorabzug: 21.07.2008

Rev.	Datum	Planänderung/ Ergänzung	Gez.
VA	21.07.08	Vorabzug	mh/ nk
-	28.07.08	Freigabe	mh/ nk
A	12.08.08	Stb Querwand H1-3,	mh/ nk
B	27.10.08	UZ H1, Schächte H1-3, FT Kommuntreppen, F90 Treppenwand H1, Stb Peiler H3	mh/ nk

© zectorarchitects