
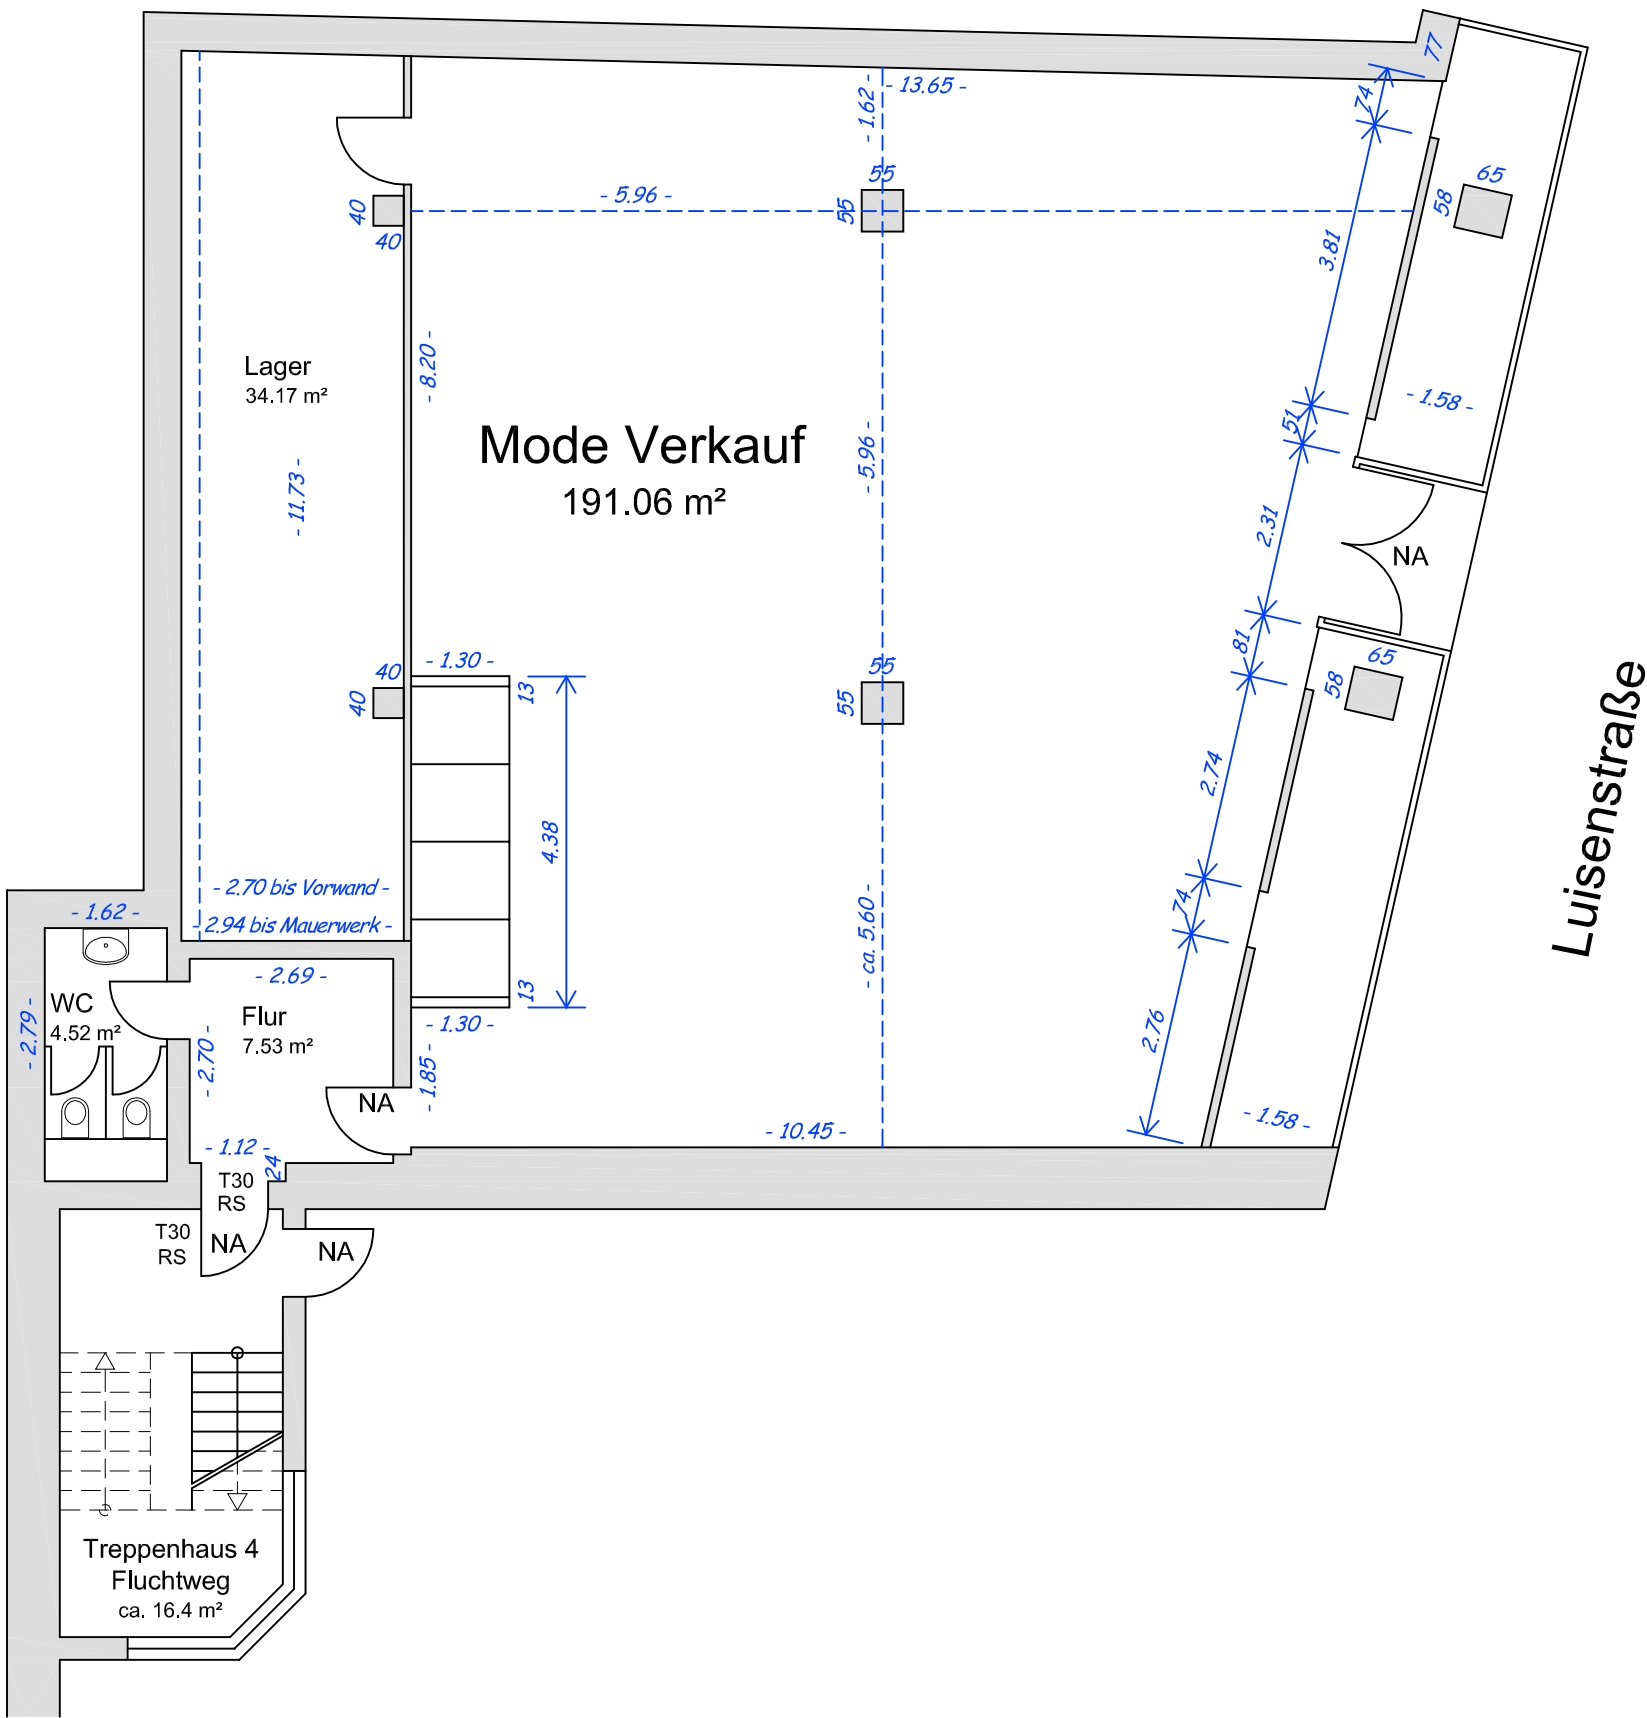


Auszug Grundriss
Erdgeschoss

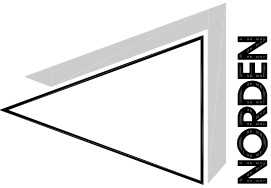

PROJEKT		ADMIRA MED-Center in 95213 Münchberg Luisenstraße 6	
BAUHERR		Graf von Thun und Hohenstein Veit Vermögensverwaltungs KG Bleibtreustr. 32 10707 Berlin	
PLANUNG		SAGROS Warenhaus- Projektgesellschaft mbH Geigenreuth 2, 95447 Bayreuth, Tel: (0921) 7 555-000 info@graf-thun.de	
LEISTUNGSPHASE		Aufmaß	
PLANINHALT		Grundriss EG Auszug Bereich Laden	
DATUM	ZEICHNER(IN)	MAßSTAB	PLANNUMMER
25.09.2017	EI	1:100	M 1