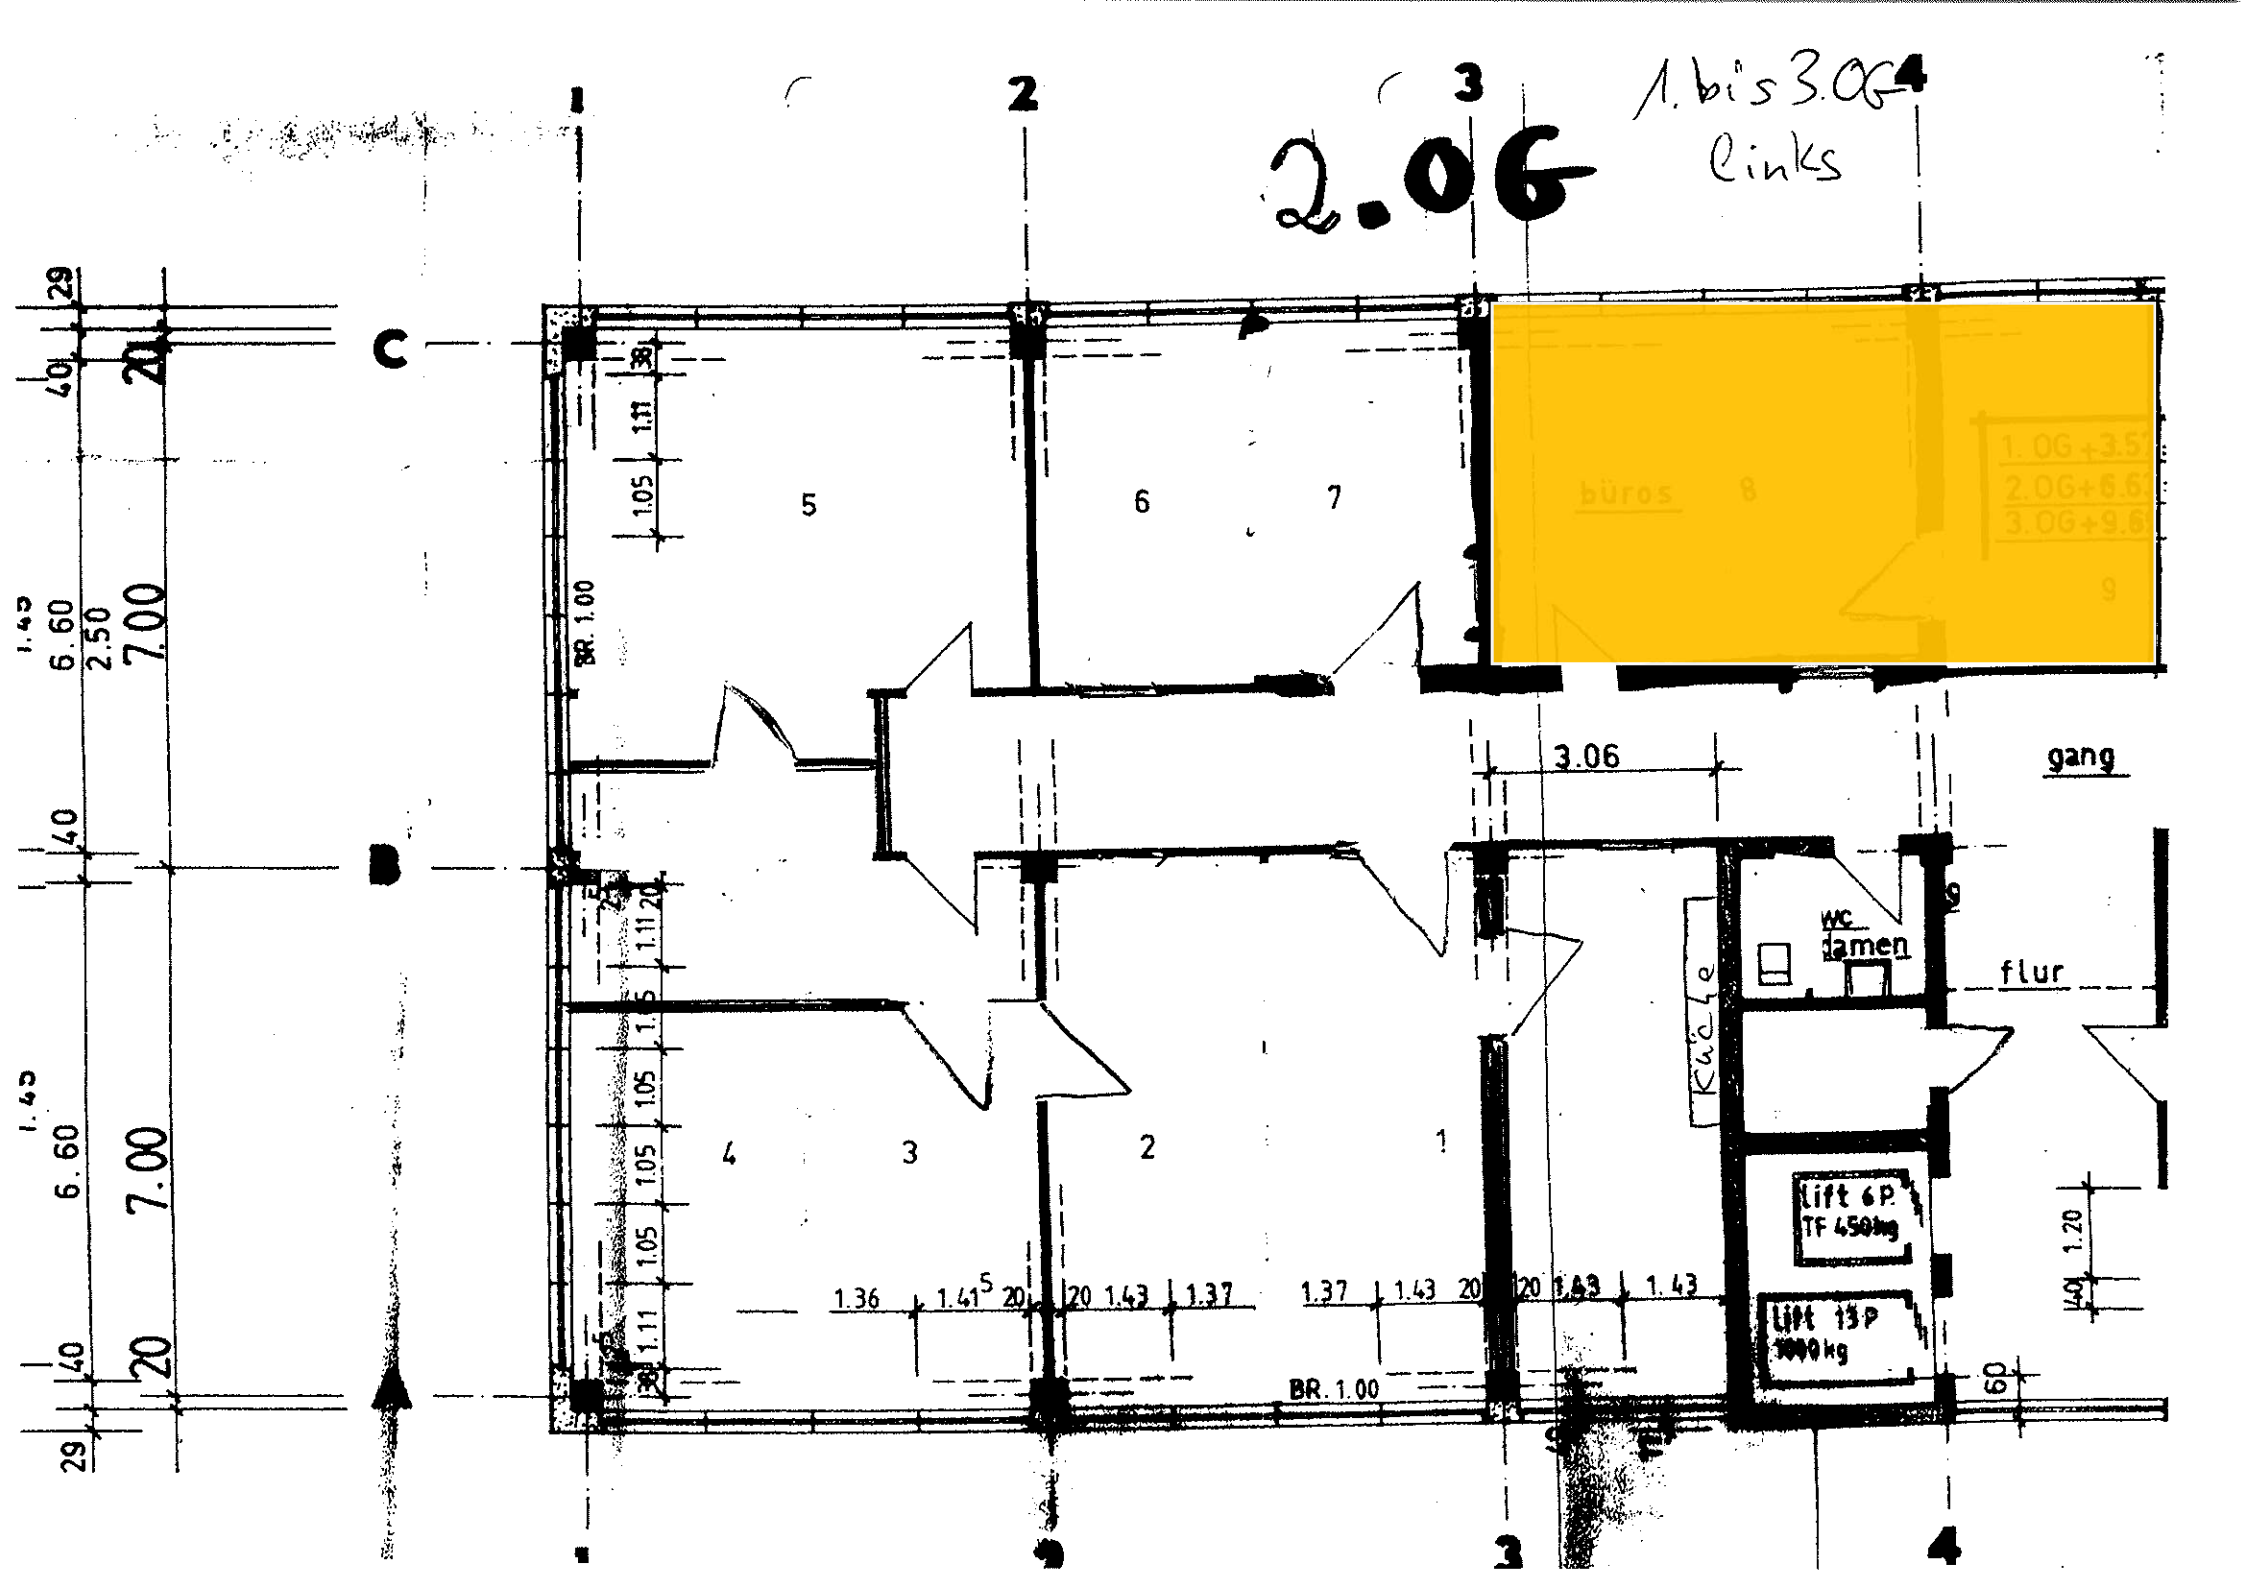
2.06
1. bis 3. OG
links
1
2
3
4
A
B
C
5
6
7
büros
8
9
1. OG +3.5
2. OG+6.6
3. OG+9.6
3.06
gang
flur
WC
damen
Küche
Lift 6P.
TF 450kg
Lift 13P
1000kg
4
3
2
1
BR. 1.00
BR. 1.00
7.00
6.60
2.50
20
40
29
1.36
1.41
1.43
1.37
1.37
1.43
1.43
1.20
60