
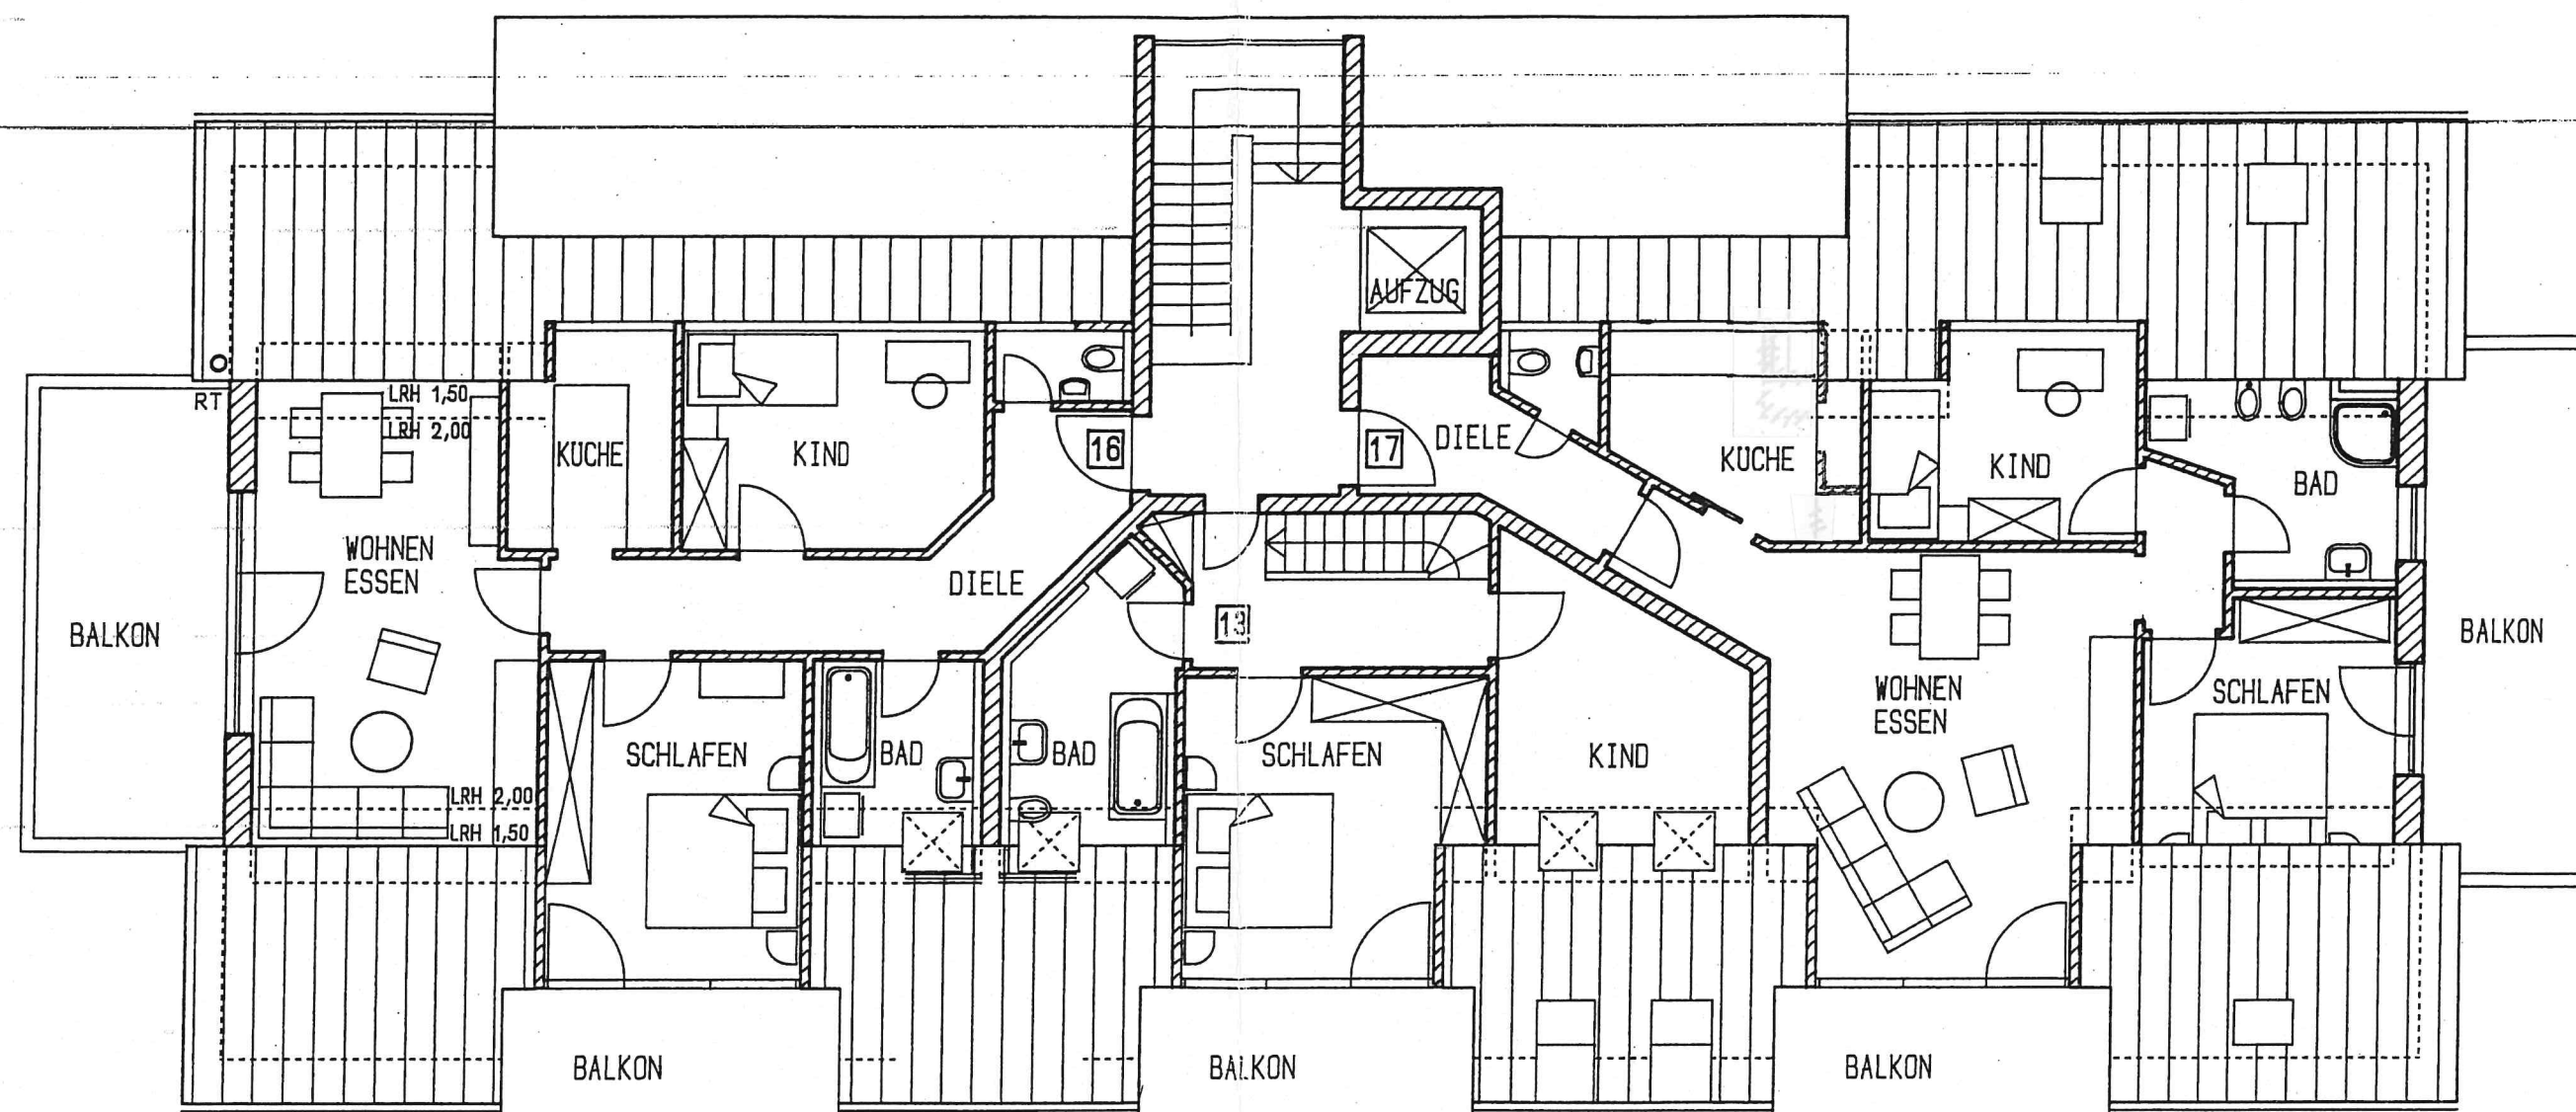


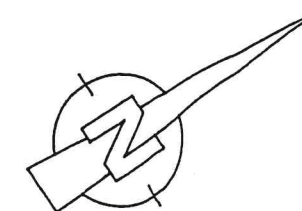

WOHNANLAGE STERNGASSE 6
IN WEINGARTEN

2. DACHGESCHOSS M 1:100

FREIE ARCHITEKTEN
STEFAN + ANDREAS LOCHER
BACHSTRASSE 68
88214 RAVENSBURG
TEL. 0751-3961 · FAX 33973

IMMOBILIEN UND WOHNBAU HOFMEISTER
ESCHENWEG 13 88339 BAD WALDSEE-REUTE
TELEFON 07524 3060