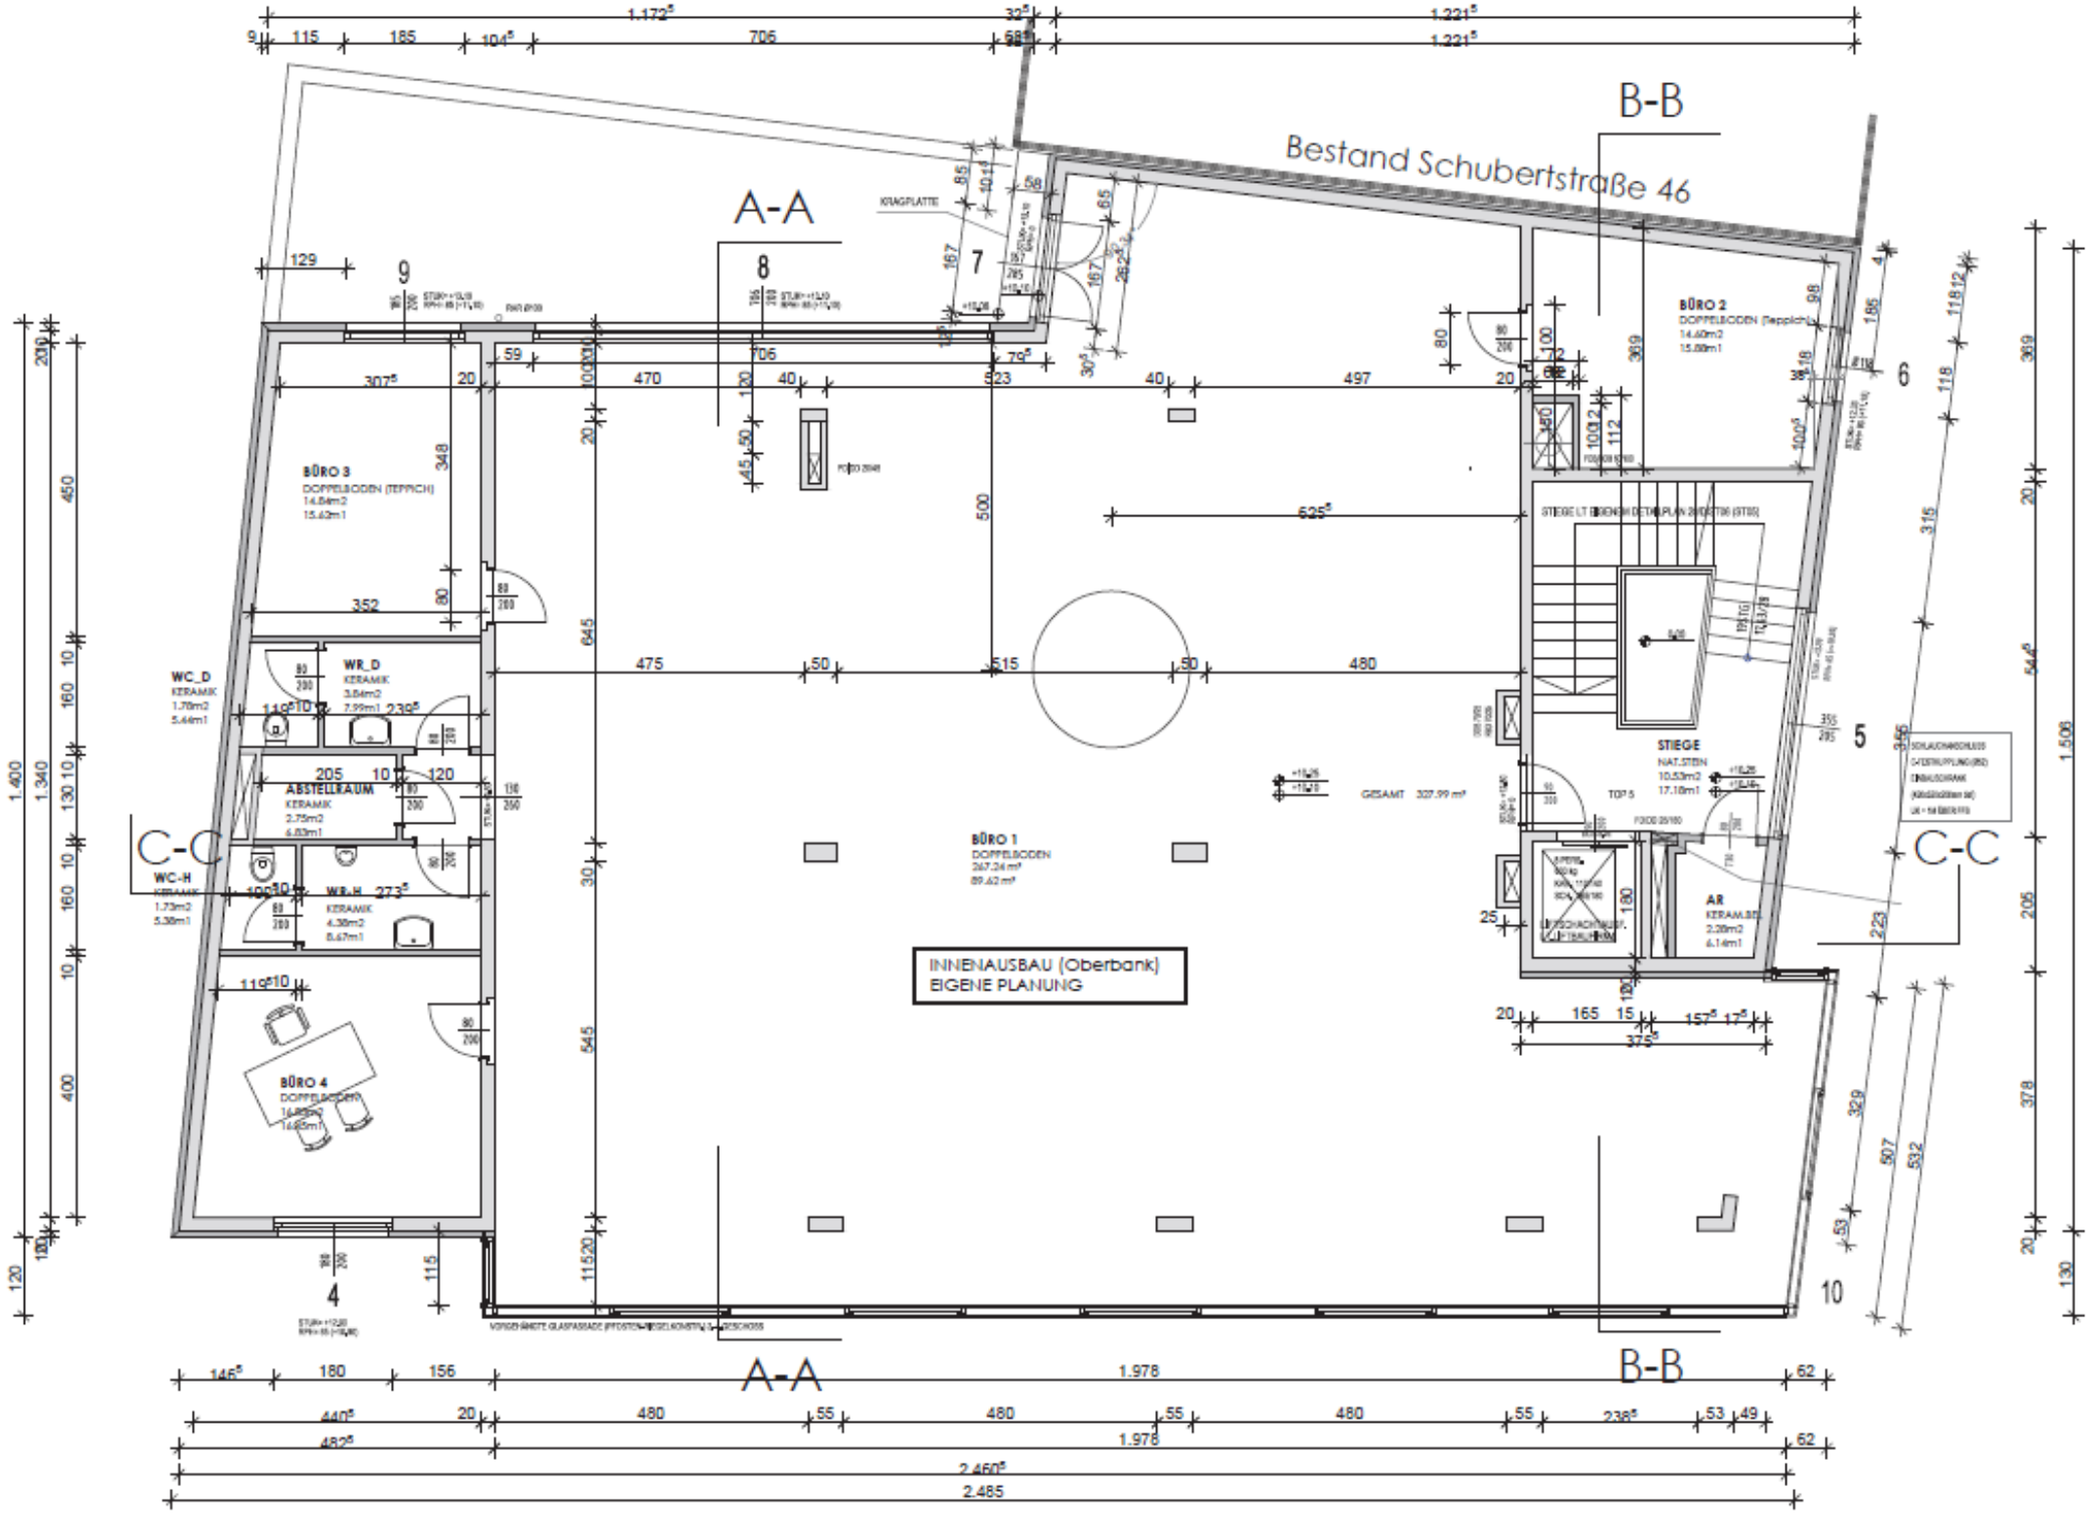

3. Obergeschoss M 1:100