


J

LAGEPLAN M 1:250



Neubau von 3 Doppelhäusern
in 21244 Buchholz, Elsterkamp 28

Bauherr: Kareco, Klaus Rehm
Dendestorfer Str. 1, 21244 Buchholz

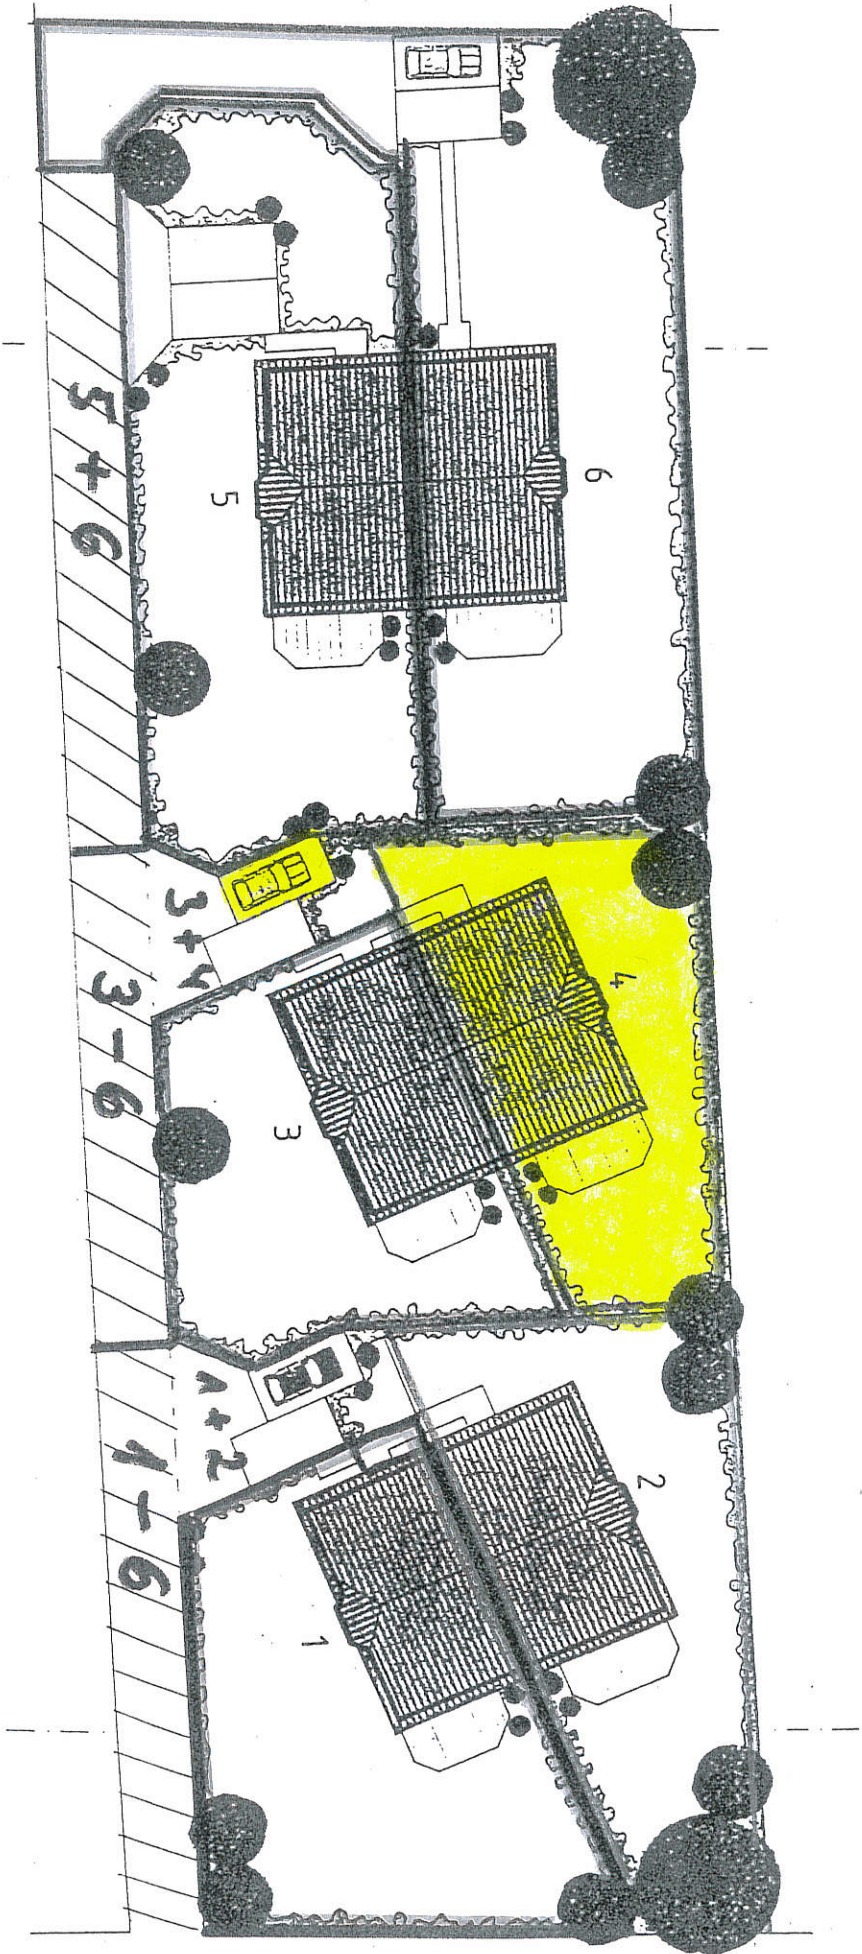

ELSTERKAMP

